


REKONSTRUKCE TEPELNÉHO NAPÁJEČE LITVÍN OV
ULOŽENÍ V CHRÁNIČCE

DETAIL ULOŽENÍ POTRUBÍ DN400 V OCELOVÉ CHRÁNIČCE Ø820x10
M: 1:2

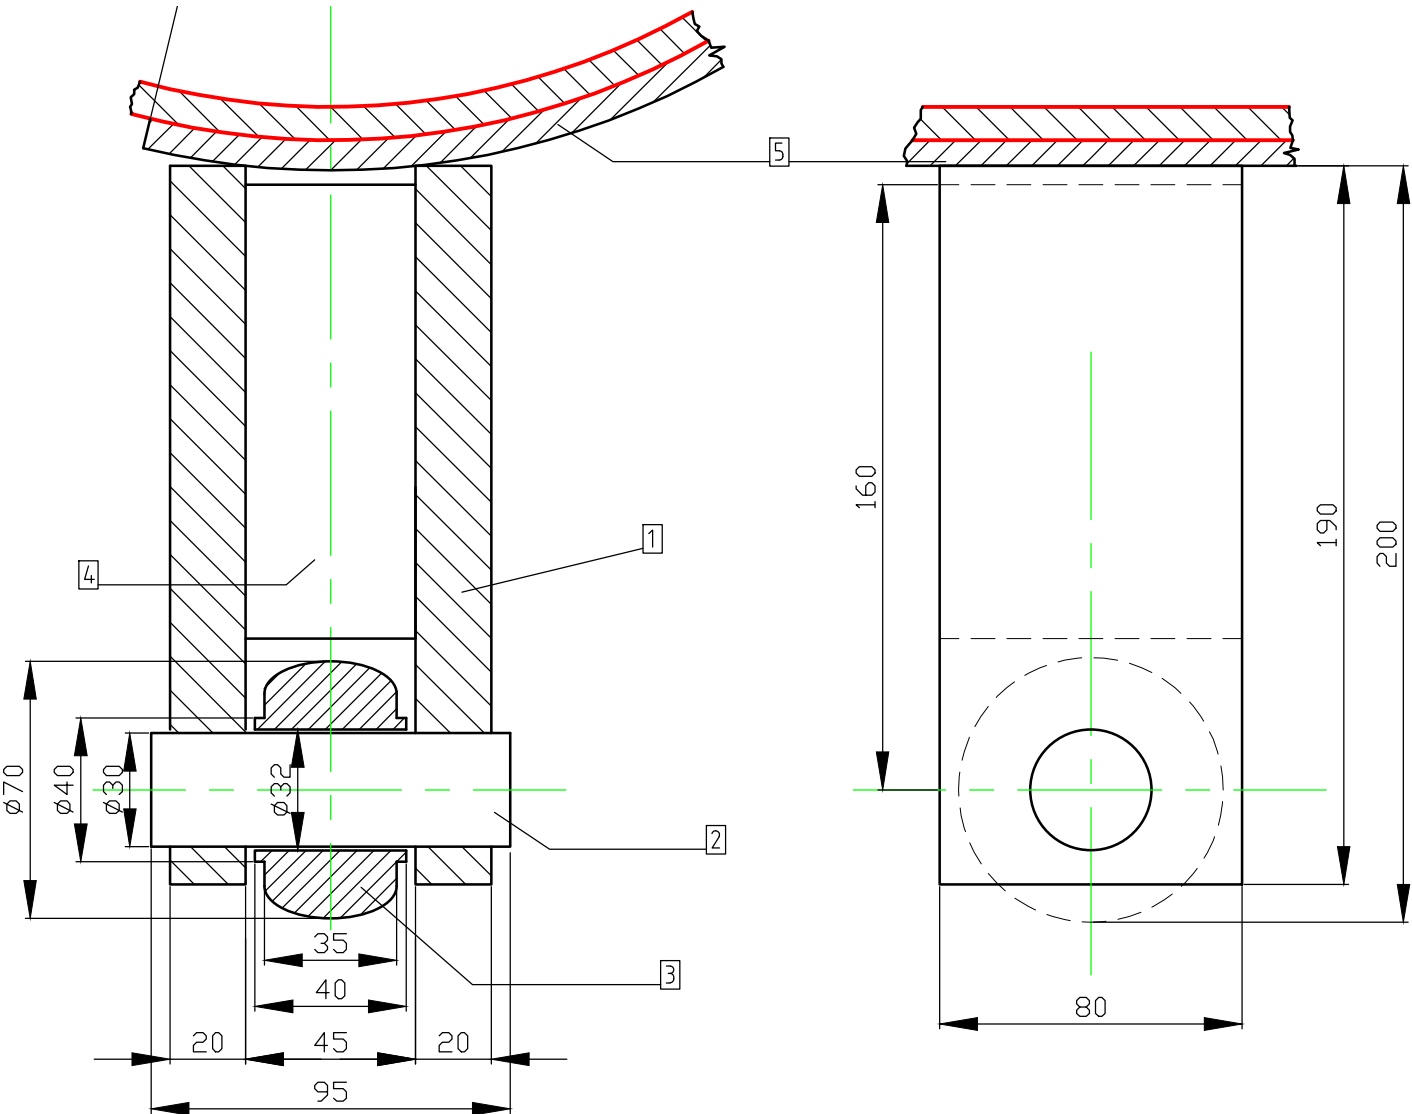


Číslo patky	Typ uložení na trase	Název	Norma	DN	Počet [ks]	Médium
476	VCH	ULOŽENÍ V CHRÁNIČCE	-	400	2	HVP,HVV
477	VCH	ULOŽENÍ V CHRÁNIČCE	-	400	2	HVP,HVV
478	VCH	ULOŽENÍ V CHRÁNIČCE	-	400	2	HVP,HVV
479	VCH	ULOŽENÍ V CHRÁNIČCE	-	400	2	HVP,HVV
480	VCH	ULOŽENÍ V CHRÁNIČCE	-	400	2	HVP,HVV
530	VCH	ULOŽENÍ V CHRÁNIČCE	-	400	2	HVP,HVV
531	VCH	ULOŽENÍ V CHRÁNIČCE	-	400	2	HVP,HVV
535	VCH	ULOŽENÍ V CHRÁNIČCE	-	400	2	HVP,HVV
536	VCH	ULOŽENÍ V CHRÁNIČCE	-	400	2	HVP,HVV
565	VCH	ULOŽENÍ V CHRÁNIČCE	-	400	2	HVP,HVV
566	VCH	ULOŽENÍ V CHRÁNIČCE	-	400	2	HVP,HVV
567	VCH	ULOŽENÍ V CHRÁNIČCE	-	400	2	HVP,HVV
568	VCH	ULOŽENÍ V CHRÁNIČCE	-	400	2	HVP,HVV
569	VCH	ULOŽENÍ V CHRÁNIČCE	-	400	2	HVP,HVV

VÁLEČEK A ČEP JE OPRACOVÁN U OSTATNÍCH ČÁSTI
SRAZIT HRANY A ZAČISTIT SVARY

POZ	NÁZEN	ROZMĚR	MNOŽSTVÍ	HMOTNOST
1	PLECH	190X80X20	4	9.6
2	ČEP	Ø30X95	2	1.04
3	KOLEČKO	Ø70X40	2	1.92
4	PLECH	120X80X40	2	3
5	SEDLO	8X200X430	1	5.4
CELKOVÁ HMOTNOST [kg]				20.96

ŘEZ CHRÁNIČKOU DN800
M: 1:8

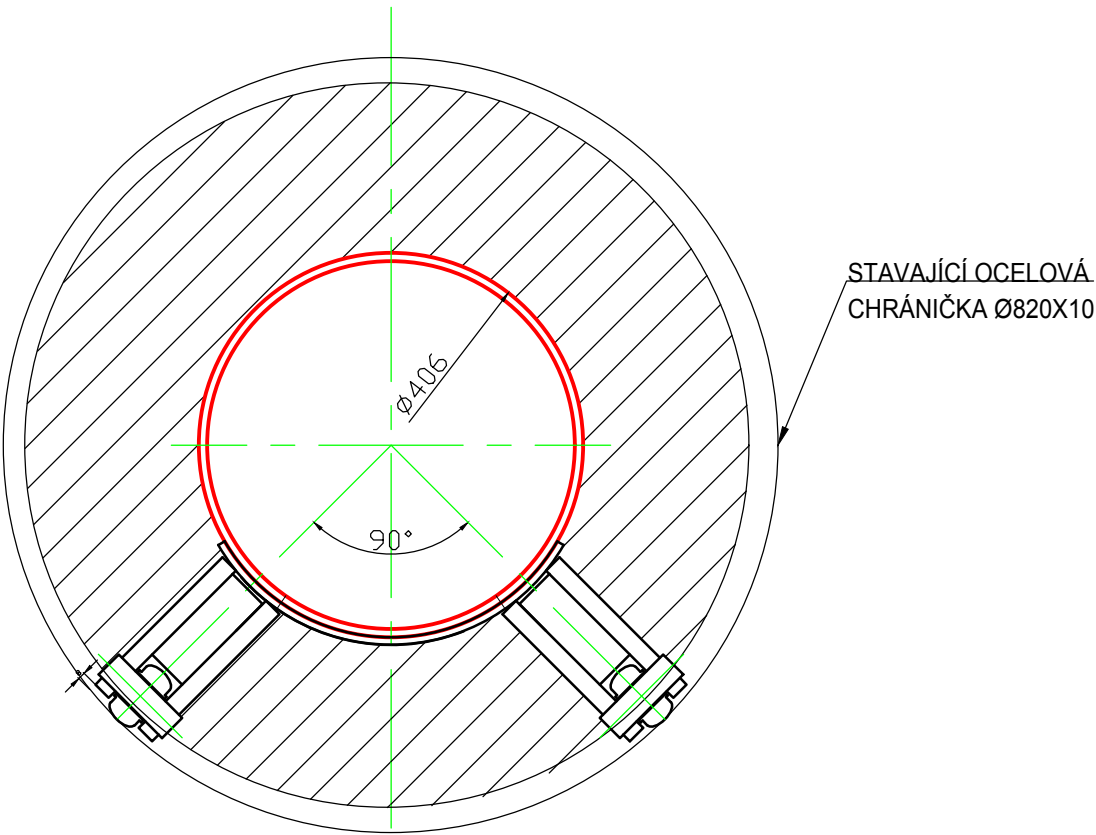

Tento výkres je duševním vlastnictvím firmy Bilfinger Tebodin Czech Republic s.r.o. This drawing is intellectual property of the company Bilfinger Tebodin Czech Republic s.r.o.				Veškerá data na magnetických či optických nosičích jsou platná pouze ve spojení s uvolněnou dokumentací. All data of magnetic and optical disks are valid only together with approved documentation.					
Projekt / Project REKONSTRUKCE TEPELNÉHO NAPÁJEČE LITVÍN OV ÚSEK SEKČNÍ UZÁVĚRY SU3 - SEKČNÍ UZÁVĚRY SU 10				Zpracovatel / Created by  Bilfinger Tebodin Czech Republic, s.r.o. Prvního pluku 224/20, Karlín, 186 00 Praha 8					
Zákazník / Client SEVEROČESKÁ TEPLÁRENSKÁ a.s TEPLÁRENSKÁ 2, MOST - KOMOŘANY				Bilfinger Bilfinger Tebodin					
Vypracoval / Elaborated by Ing. M. ČELADNÍK		Zodpovědný projektant / Checked by Ing. M. ČELADNÍK		Vedoucí oddělení / Department Manager Ing. M. PAPEŽ		Vedoucí projektu / Project Manager P. KEŠNER		Datum / Date 01/2019	
Objekt / Building PS03 ETAPA 2				Stupeň / Phase DPS					
Část / Part D.2 DOKUMENTACE TECHNICKÝCH A TECHNOLOGICKÝCH ZAŘÍZENÍ D.2.3 TEPELNÝ NAPÁJEČ				PR		Technická zpráva / Report No. 2680 301		Počet A4 / Number A4 2	
Název výkresu / Drawing Title ULOŽENÍ V CHRÁNIČCE						Skartační znak / Discard S10		Měřítko / Scale 1:2 1:8	
				Archivní číslo / Drawing No. 0245-303-51 2665 319					