


REKONSTRUKCE TEPELNÉHO NAPÁJEČE LITVÍNOV  
KYVNÁ STOJKA

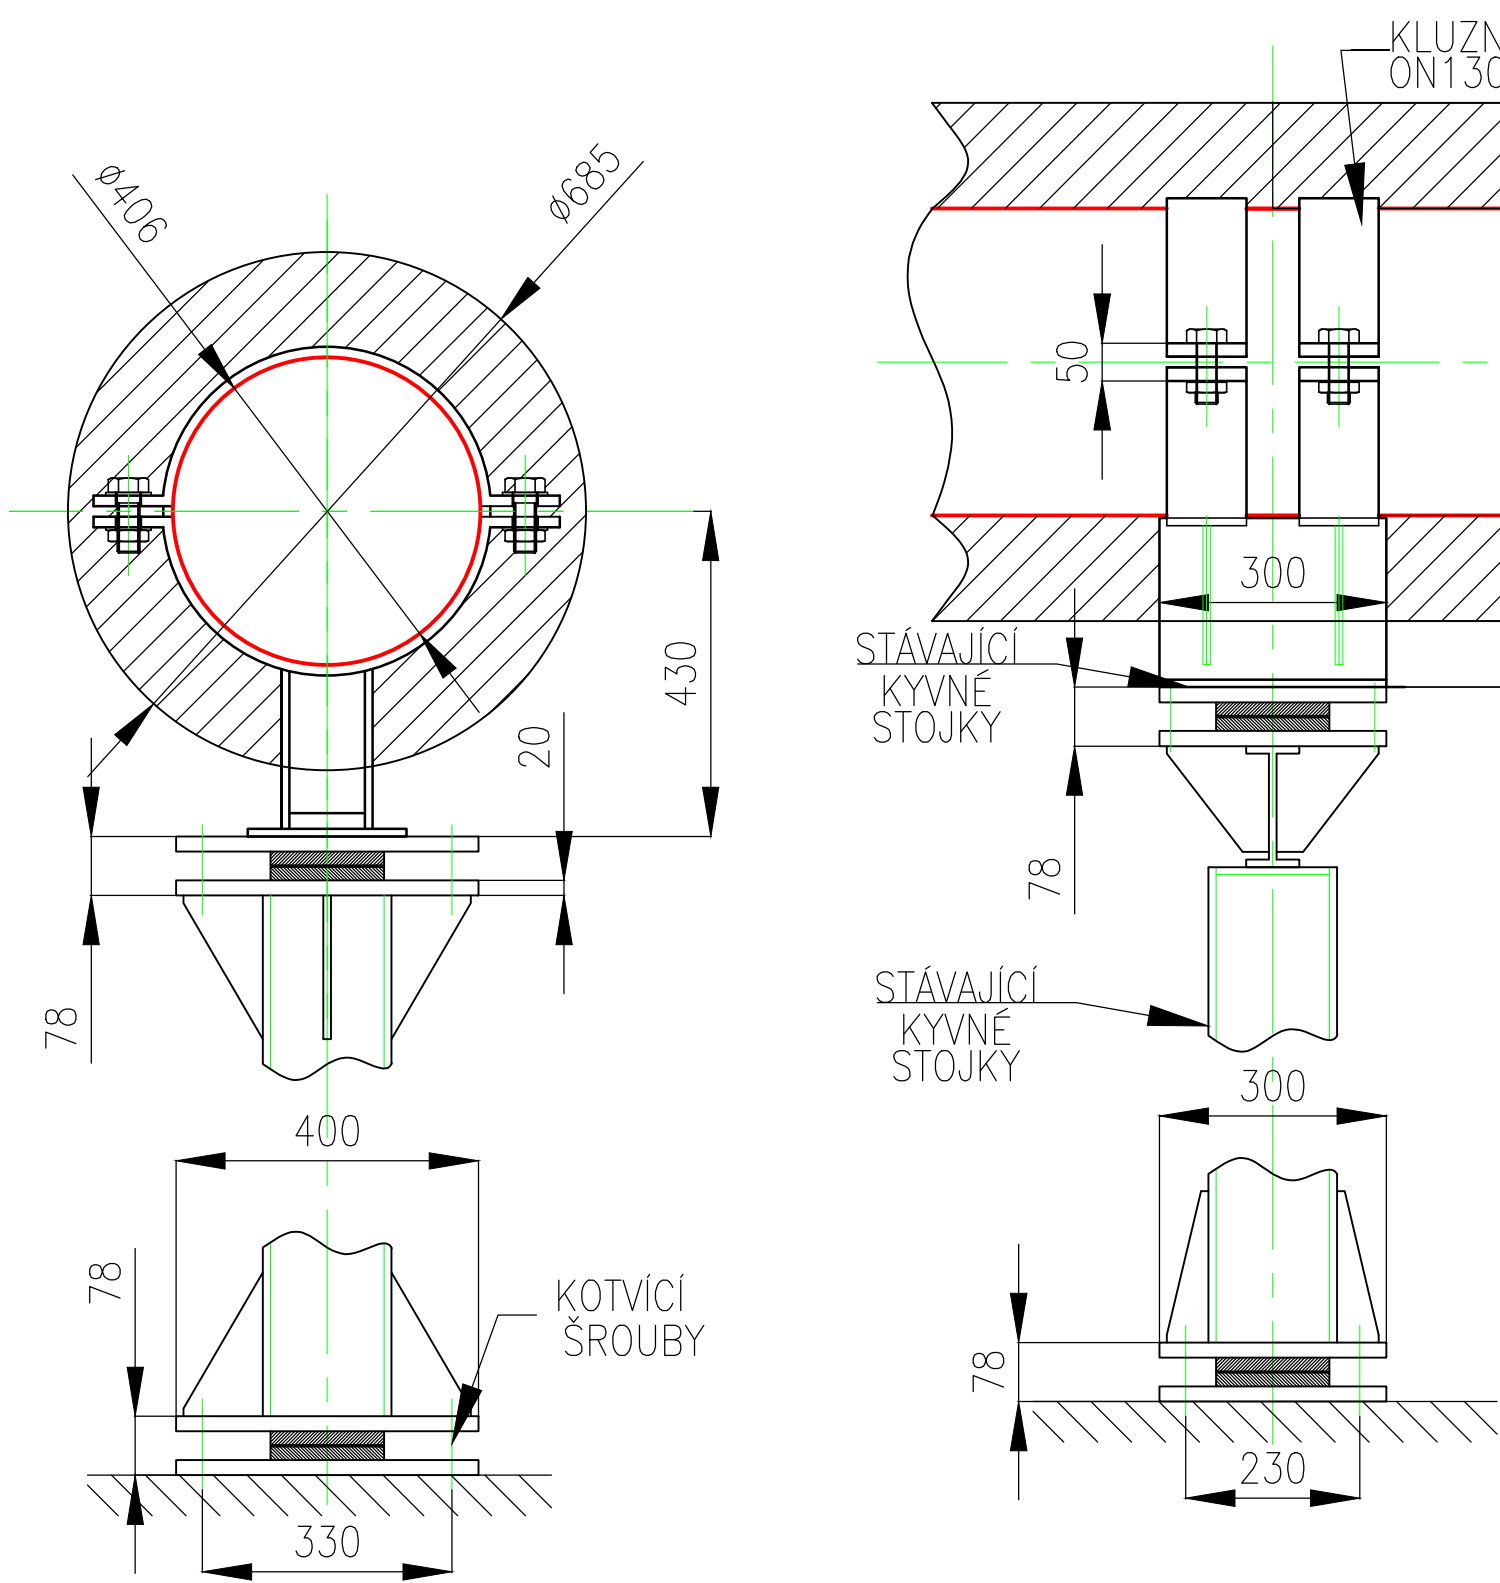

| Číslo patky | Typ uložení na trase | Název        | Norma | DN  | Počet [ks] | Médium  |
|-------------|----------------------|--------------|-------|-----|------------|---------|
| 570         | KS                   | KYVNÁ STOJKA | -     | 400 | 2          | HVP,HVV |

– OCELOVÁ KONSTRUKCE OZNAČENÁ JAKO STÁVAJÍCÍ BUDE  
OTRYSKÁNA A NATŘENÁ DLE TECHNICKÉ SPECIFIKACE

|   |                                                        |   |                                                 |
|---|--------------------------------------------------------|---|-------------------------------------------------|
| Tento výkres je duševním vlastnictvím firmy Bilfinger Tebodin Czech Republic s.r.o.<br>This drawing is intellectual property of the company Bilfinger Tebodin Czech Republic s.r.o. |                                                        | Veškerá data na magnetických či optických nosičích jsou platná pouze ve spojení s uvolněnou dokumentací.<br>All data of magnetic and optical disks are valid only together with approved documentation.    |                                                 |
| Projekt / Project<br>REKONSTRUKCE TEPELNÉHO NAPÁJEČE LITVÍNOV<br>ÚSEK SEKČNÍ UZÁVĚRY SU3 - SEKČNÍ UZÁVĚRY SU 10                                                                     |                                                        | Zpracovatel / Created by<br> Bilfinger Tebodin Czech Republic, s.r.o.<br>Prvního pluku 224/20, Karlín, 186 00 Praha 8 |                                                 |
| Zákazník / Client<br>SEVEROČESKÁ TEPLÁRENSKÁ a.s<br>TEPLÁRENSKÁ 2, MOST - KOMOŘANY                                                                                                  |                                                        | Bilfinger Tebodin   |                                                 |
| Vypracoval / Elaborated by<br>Ing. M. ČELADNÍK   | Zodpovědný projektant / Checked by<br>Ing. M. ČELADNÍK | Vedoucí oddělení / Department Manager<br>Ing. M. PAPEŽ   | Vedoucí projektu / Project Manager<br>P. KEŠNER |
| Objekt / Building<br>PS03<br>ETAPA 2   |                                                        | Datum / Date<br>01/2019   |                                                 |
| Část / Part<br>D.2 DOKUMENTACE TECHNICKÝCH A TECHNOLOGICKÝCH ZAŘÍZENÍ<br>D.2.3 TEPELNÝ NAPÁJEČ                                                                                      |                                                        | Stupeň / Phase<br>DPS   |                                                 |
| Název výkresu / Drawing Title<br>KYVNÁ STOJKA   |                                                        | Technická zpráva / Report No.<br>2680 301   |                                                 |
|   |                                                        | Počet A4 / Number A4<br>2   |                                                 |
|   |                                                        | Skartační znak / Discard<br>S10   |                                                 |
|   |                                                        | Měřítko / Scale<br>1:10   |                                                 |
|   |                                                        | Archivní číslo / Drawing No.<br>0245-301-51   2665 320   |                                                 |
|   |                                                        | Kopie<br>Copy   |                                                 |