
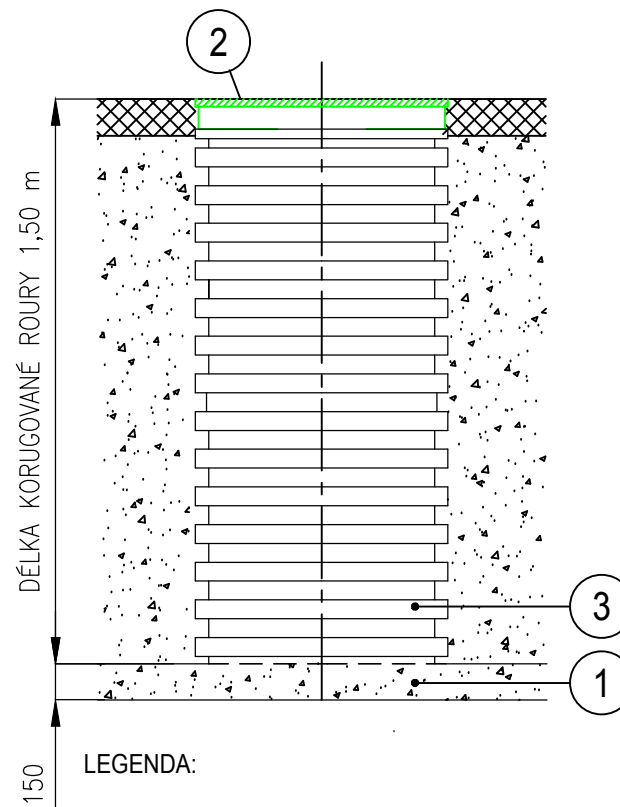
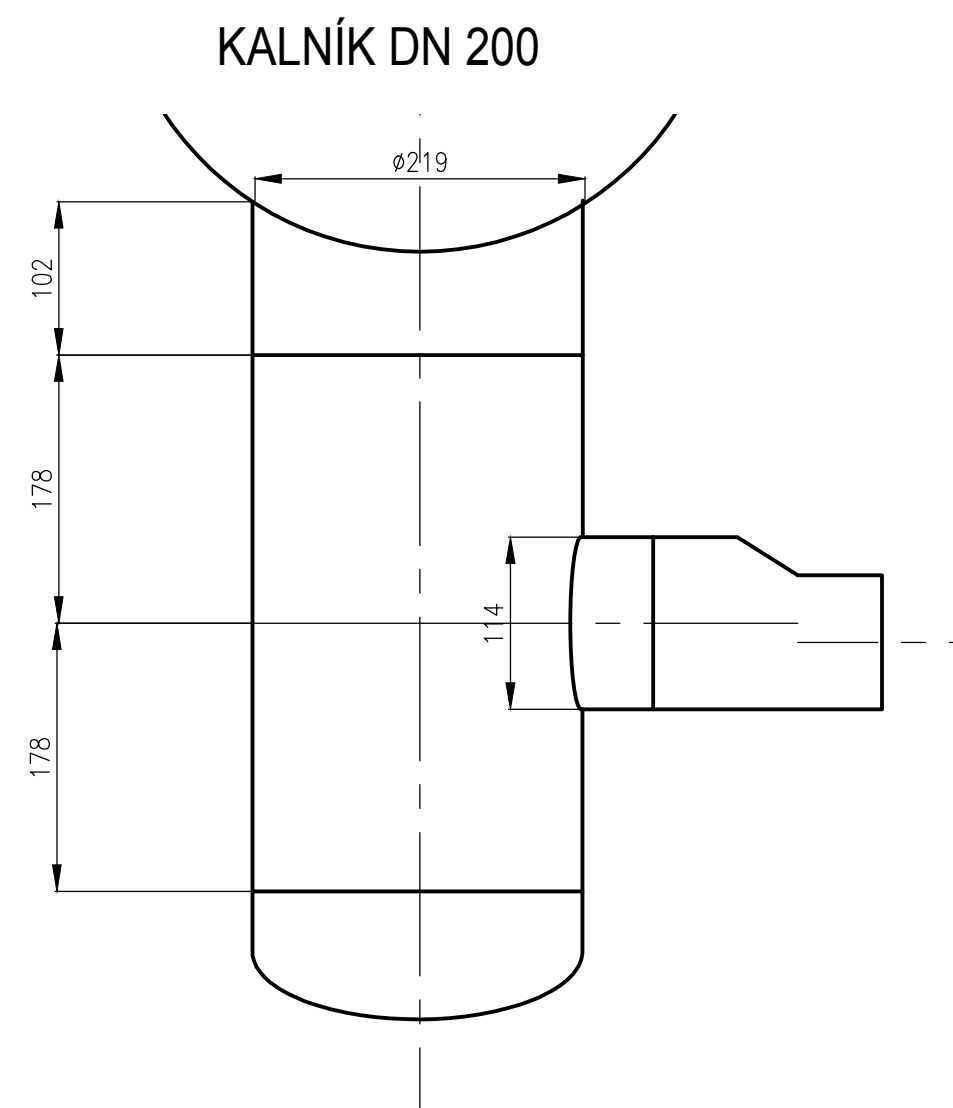
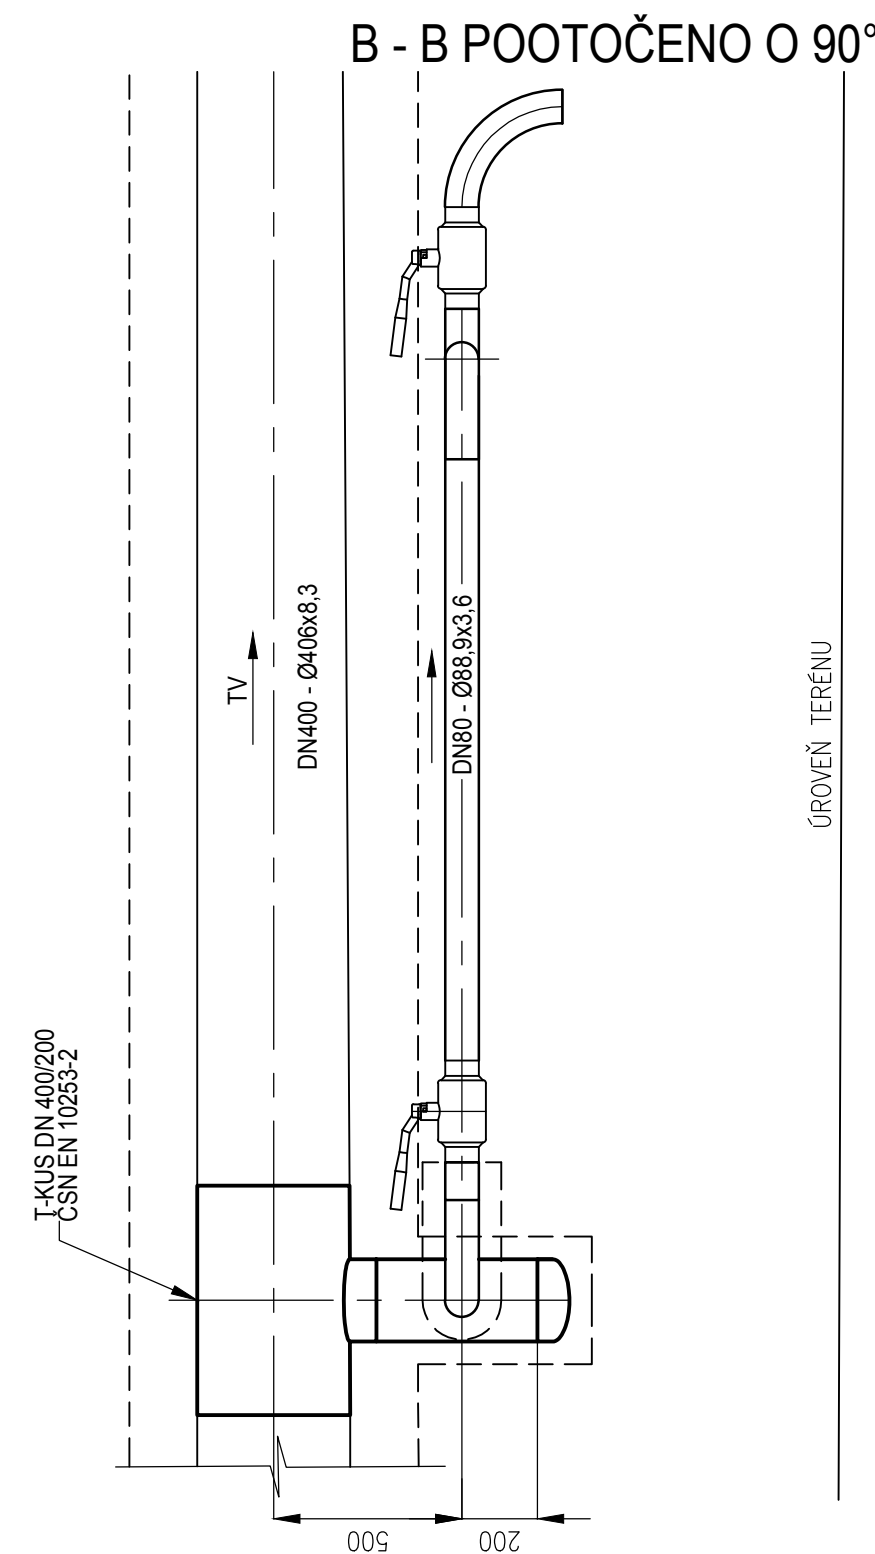


REKONSTRUKCE TEPELNÉHO NAPÁJEČE LITVÍNŮV

ODVODŇOVACÍ SOUPRAVA

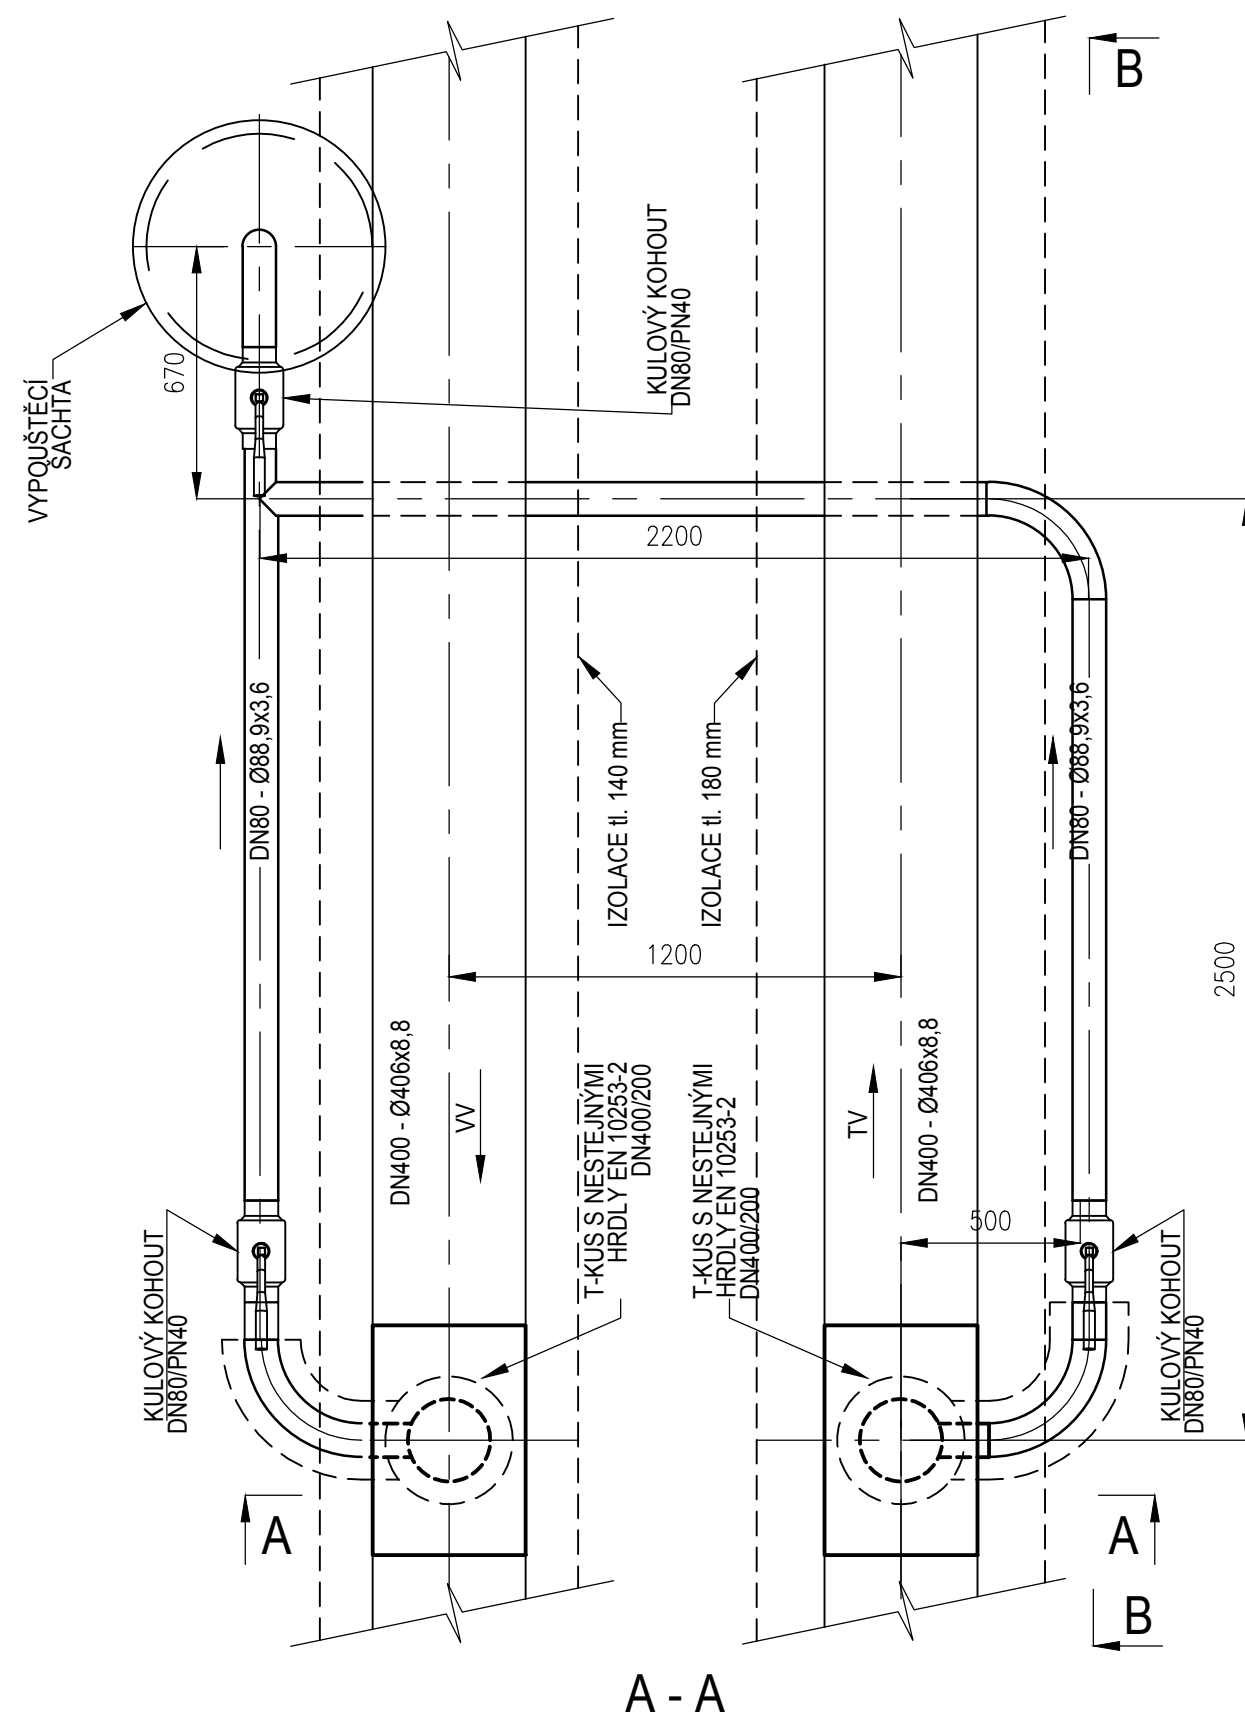

- LEGENDA:

1. HUTNĚNÝ ŠTĚRKOPÍSKOVÝ PODSYP (FRAKCE 0-16 mm)
2. PLASTOVÝ POKLOP ŠACHTY Ø600
3. ŠACHTOVÁ KORUGOVANÁ ROURA DN 600

SOUŘADNICOVÝ SYSTÉM S-JTSK, VÝŠKOVÝ SYSTÉM BVP									
Tento výkres je duševním vlastnictvím firmy Bilfinger Tebodin Czech Republic s.r.o. This drawing is intellectual property of the company Bilfinger Tebodin Czech Republic s.r.o.					Veškerá data na magnetických či optických nosičích jsou platná pouze ve spojení s uvolněnou dokumentací. All data of magnetic and optical disks are valid only together with approved documentation.				
Projekt / Project REKONSTRUKCE TEPELNÉHO NAPÁJEČE LITVÍNOV ÚSEK SEKČNÍ UZÁVĚRY SU3 - SEKČNÍ UZÁVĚRY SU 10					Zpracovatel / Created by 		Bilfinger Tebodin Czech Republic, s.r.o. Pivního pluku 224/20, Karlín, 166 00 Praha 8		
Zákazník / Client SEVEROČESKÁ TEPLÁRENSKÁ a.s TEPLÁRENSKÁ 2, MOST - KOMOŘANY					BILFINGER		Bilfinger Tebodin		
Vypracoval / Elaborated by D. RYBKA		Zodpovědný projektant / Checked by D. RYBKA		Vedoucí oddělení / Department Manager Ing. M. PAPEŽ		Vedoucí projektu / Project Manager P. KEŠNER		Datum / Date 01/2019	
Objekt / Building PS03 ETAPA 2					Stupeň / Phase DPS				
Část / Part D.2 DOKUMENTACE TECHNICKÝCH A TECHNOLOGICKÝCH ZAŘÍZENÍ D.2.3 TEPELNÝ NAPÁJEČ				PR		Technická zpráva / Report No. 2680 301		Počet A4 / Number A4 4	
Název výkresu / Drawing Title ODVODŇOVACÍ SOUPRAVA					Skartační znak / Discard S10		Měřítko / Scale 1:5		
Archivní číslo / Drawing No. 0245-303-51						2665 322		Kopie Copy	