


REKONSTRUKCE TEPELNÉHO NAPÁJEČE LITVÍNOV

SCHÉMA ROZVADĚČE PR - ČÁST 1

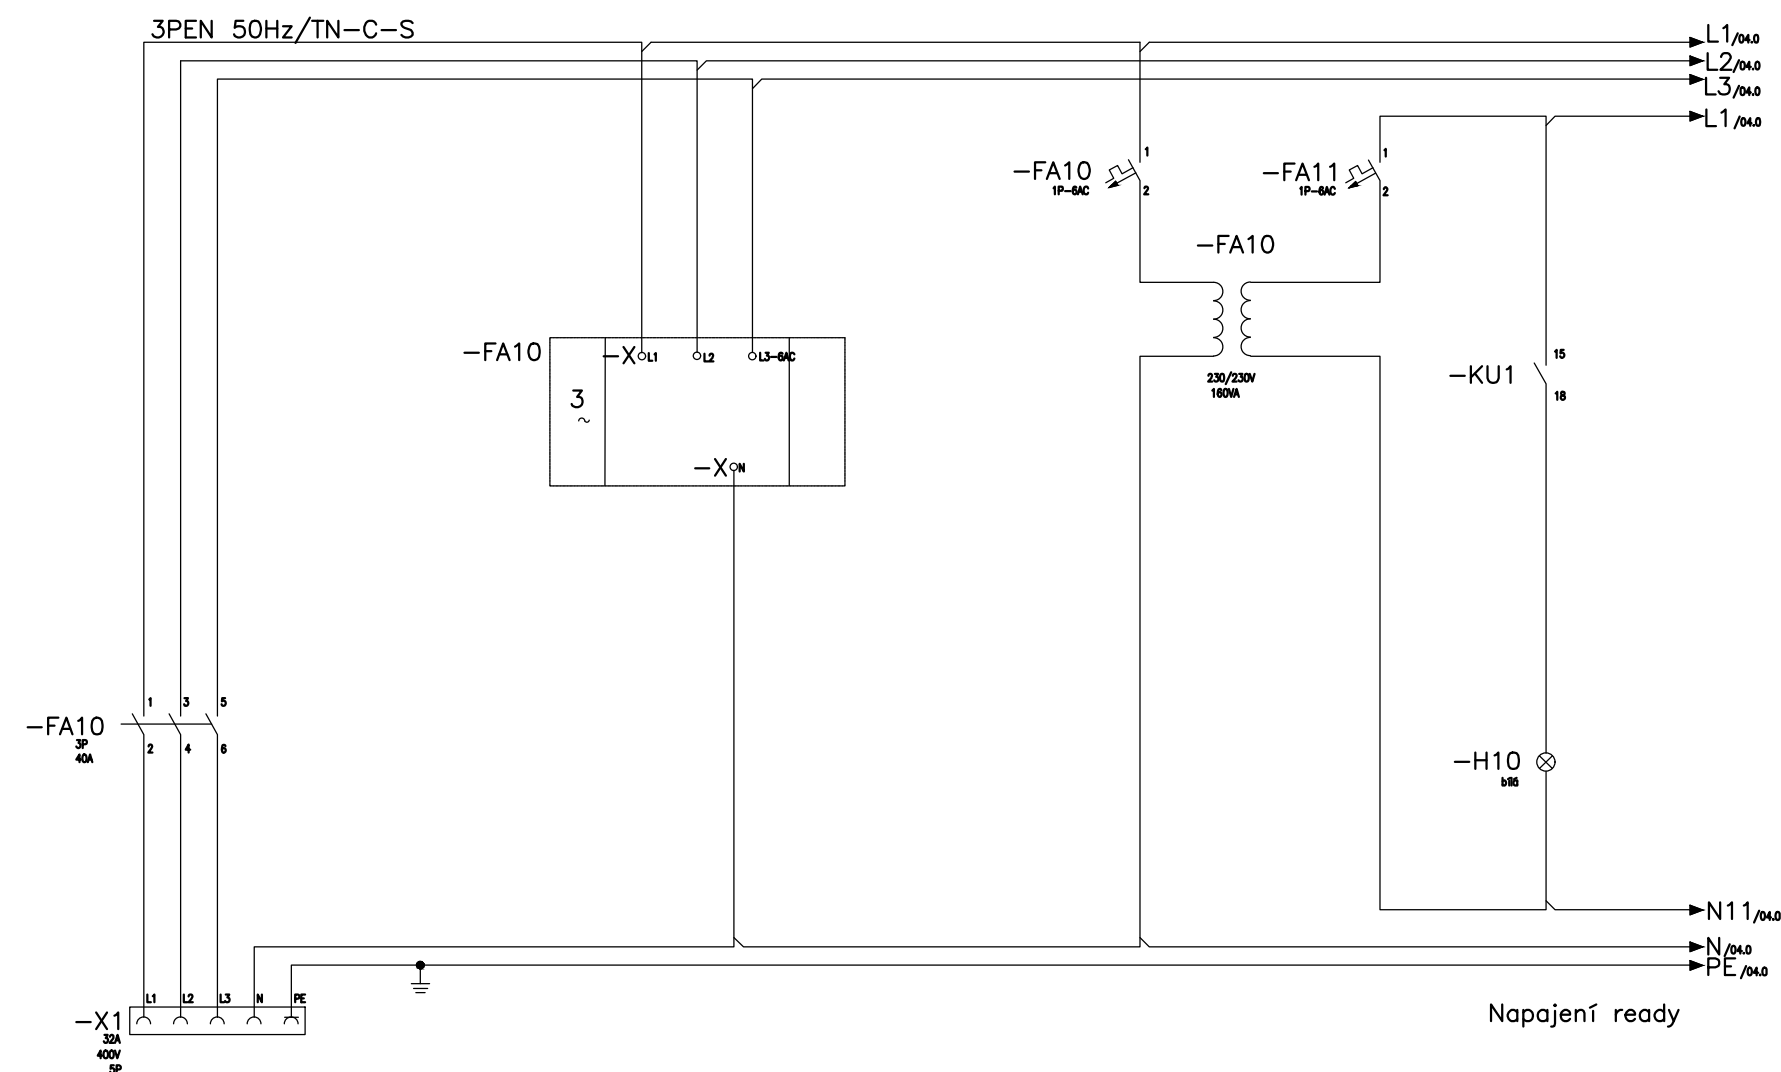

Tento výkres je duševním vlastnictvím firmy Bilfinger Tebodin Czech Republic s.r.o. This drawing is intellectual property of the company Bilfinger Tebodin Czech Republic s.r.o.				Veškerá data na magnetických či optických nosičích jsou platná pouze ve spojení s uvolněnou dokumentací. All data of magnetic and optical disks are valid only together with approved documentation.	
Projekt / Project REKONSTRUKCE TEPELNÉHO NAPÁJEČE LITVÍNOV ÚSEK SEKČNÍ UZÁVĚRY SU3 - SEKČNÍ UZÁVĚRY SU 10			Zpracovatel / Created by  Bilfinger Tebodin Czech Republic, s.r.o. Prvního pluku 224/20, Karlín, 186 00 Praha 8		
Zákazník / Client SEVEROČESKÁ TEPLÁRENSKÁ a.s TEPLÁRENSKÁ 2, MOST - KOMOŘANY			Vedoucí projektu / Project Manager P. KEŠNER		
Vypracoval / Elaborated by Ing. J. ŠEDINA	Zodpovědný projektant / Checked by Ing. J. ŠEDINA	Vedoucí oddělení / Department Manager Ing. V.MAREK	Datum / Date 1/2019		
Objekt / Building PS03 2. ETAPA			Stupeň / Phase DPS		
Část / Part D.2 DOKUMENTACE TECHNICKÝCH A TECHNOLOGICKÝCH ZAŘÍZENÍ D.2.3 TEPELNÝ NAPÁJEČ		EL	Technická zpráva / Report No. 2680 301		Počet A4 / Number A4 2
Název výkresu / Drawing Title SCHÉMA ROZVADĚČE PR - ČÁST 1			Skartační znak / Discard S10		Měřítko / Scale -
			Archivní číslo / Drawing No. 0245-303-51 4153 363		Kopie Copy