


REKONSTRUKCE TEPELNÉHO NAPÁJEČE LITVÍNOV
SCHÉMA ROZVADĚČE PR - ČÁST 2

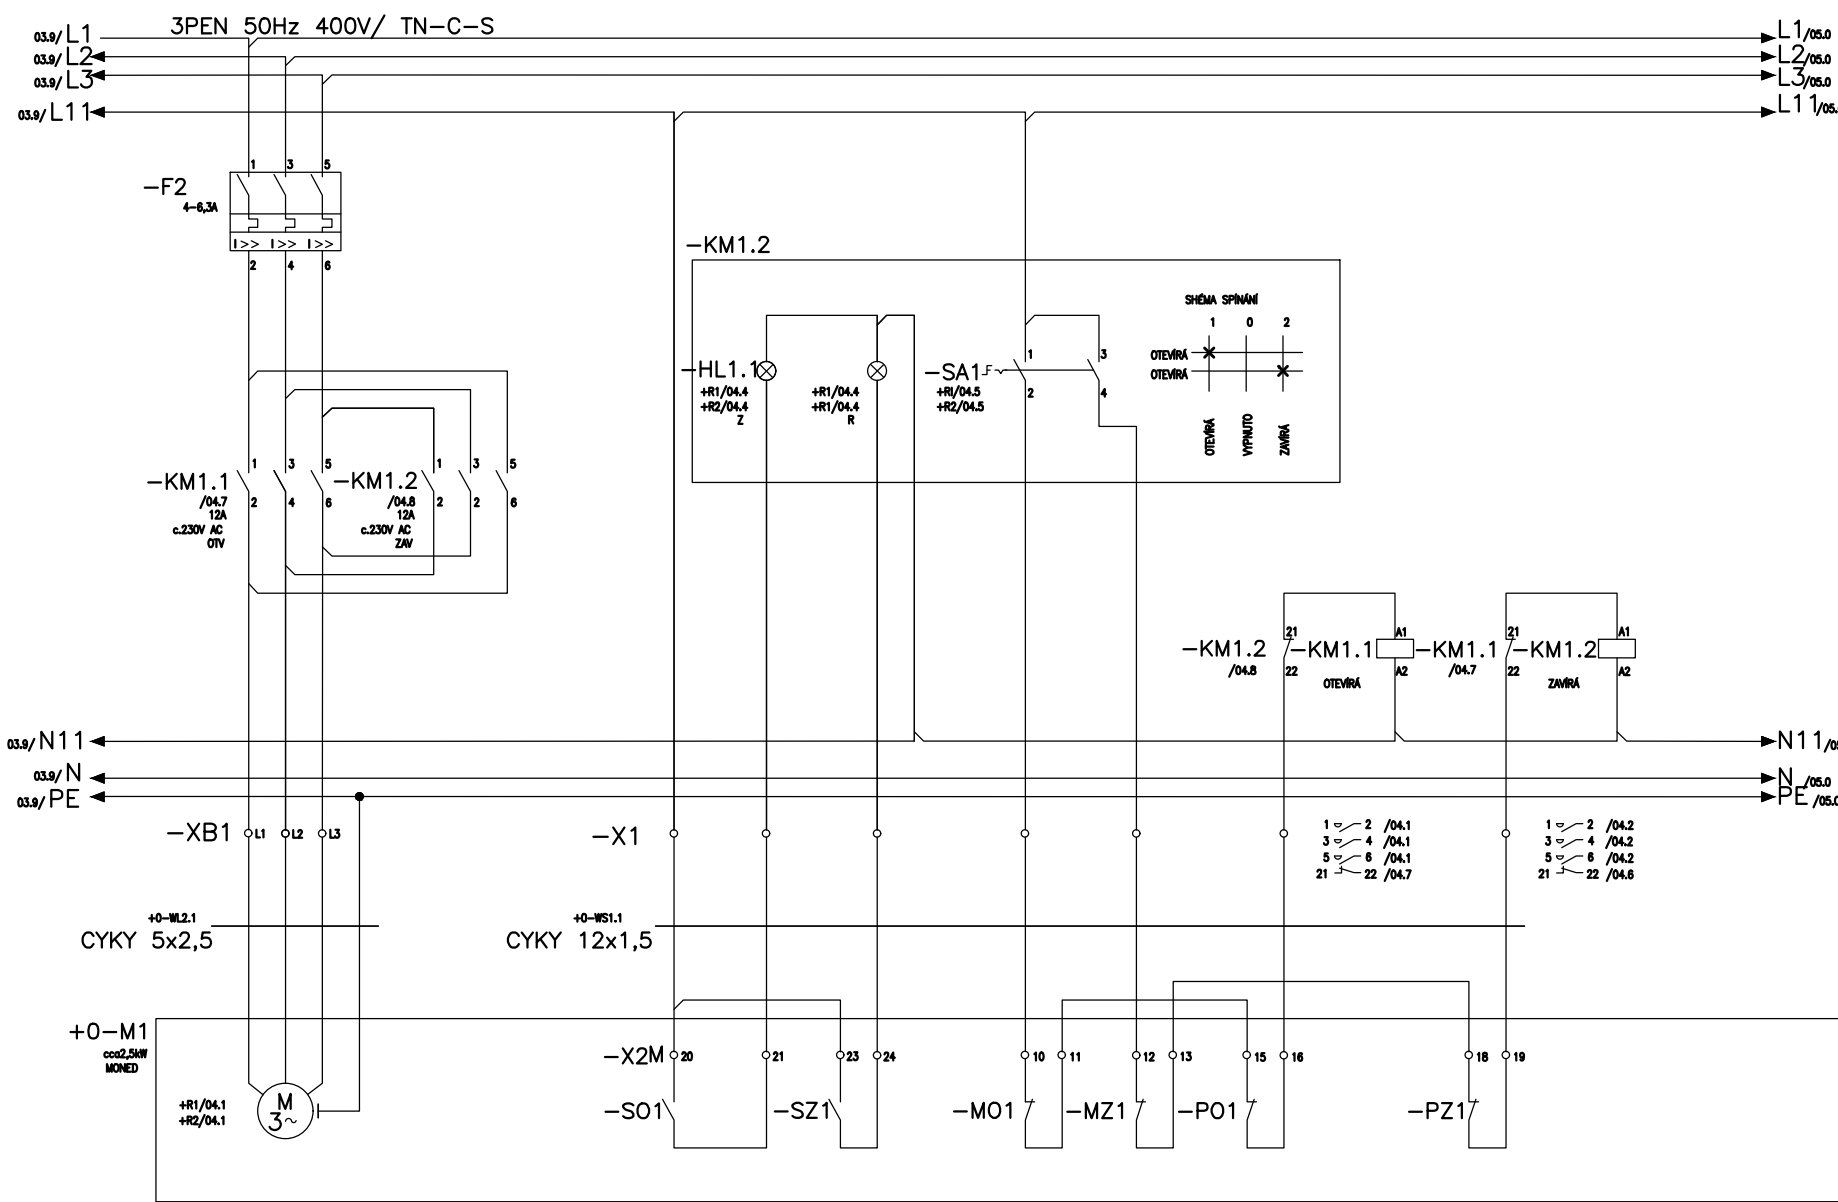

Tento výkres je duševním vlastnictvím firmy Bilfinger Tebodin Czech Republic s.r.o. This drawing is intellectual property of the company Bilfinger Tebodin Czech Republic s.r.o.				Veškerá data na magnetických či optických nosičích jsou platná pouze ve spojení s uvolněnou dokumentací. All data of magnetic and optical disks are valid only together with approved documentation.					
Projekt / Project REKONSTRUKCE TEPELNÉHO NAPÁJEČE LITVÍNOV ÚSEK SEKČNÍ UZÁVĚRY SU3 - SEKČNÍ UZÁVĚRY SU 10				Zpracovatel / Created by  Bilfinger Tebodin Czech Republic, s.r.o. Prvního pluku 224/20, Karlín, 186 00 Praha 8					
Zákazník / Client SEVEROČESKÁ TEPLÁRENSKÁ a.s TEPLÁRENSKÁ 2, MOST - KOMOŘANY				BILFINGER Bilfinger Tebodin					
Vypracoval / Elaborated by Ing. J. ŠEDINA		Zodpovědný projektant / Checked by Ing. J. ŠEDINA		Vedoucí oddělení / Department Manager Ing. V. MAREK		Vedoucí projektu / Project Manager P. KEŠNER		Datum / Date 1/2019	
Objekt / Building PS03 2. ETAPA				Stupeň / Phase DPS					
Část / Part D.2 DOKUMENTACE TECHNICKÝCH A TECHNOLOGICKÝCH ZAŘÍZENÍ D.2.3 TEPELNÝ NAPÁJEČ				EL		Technická zpráva / Report No. 2680 301		Počet A4 / Number A4 2	
Název výkresu / Drawing Title SCHÉMA ROZVADĚČE PR - ČÁST 2						Skartační znak / Discard S10		Měřítko / Scale -	
						Archivní číslo / Drawing No. 0245-303-51 4153 364		Kopie Copy	