


REKONSTRUKCE TEPELNÉHO NAPÁJEČE LITVÍNOV

SCHÉMA ROZVADĚČE PR - ČÁST 3

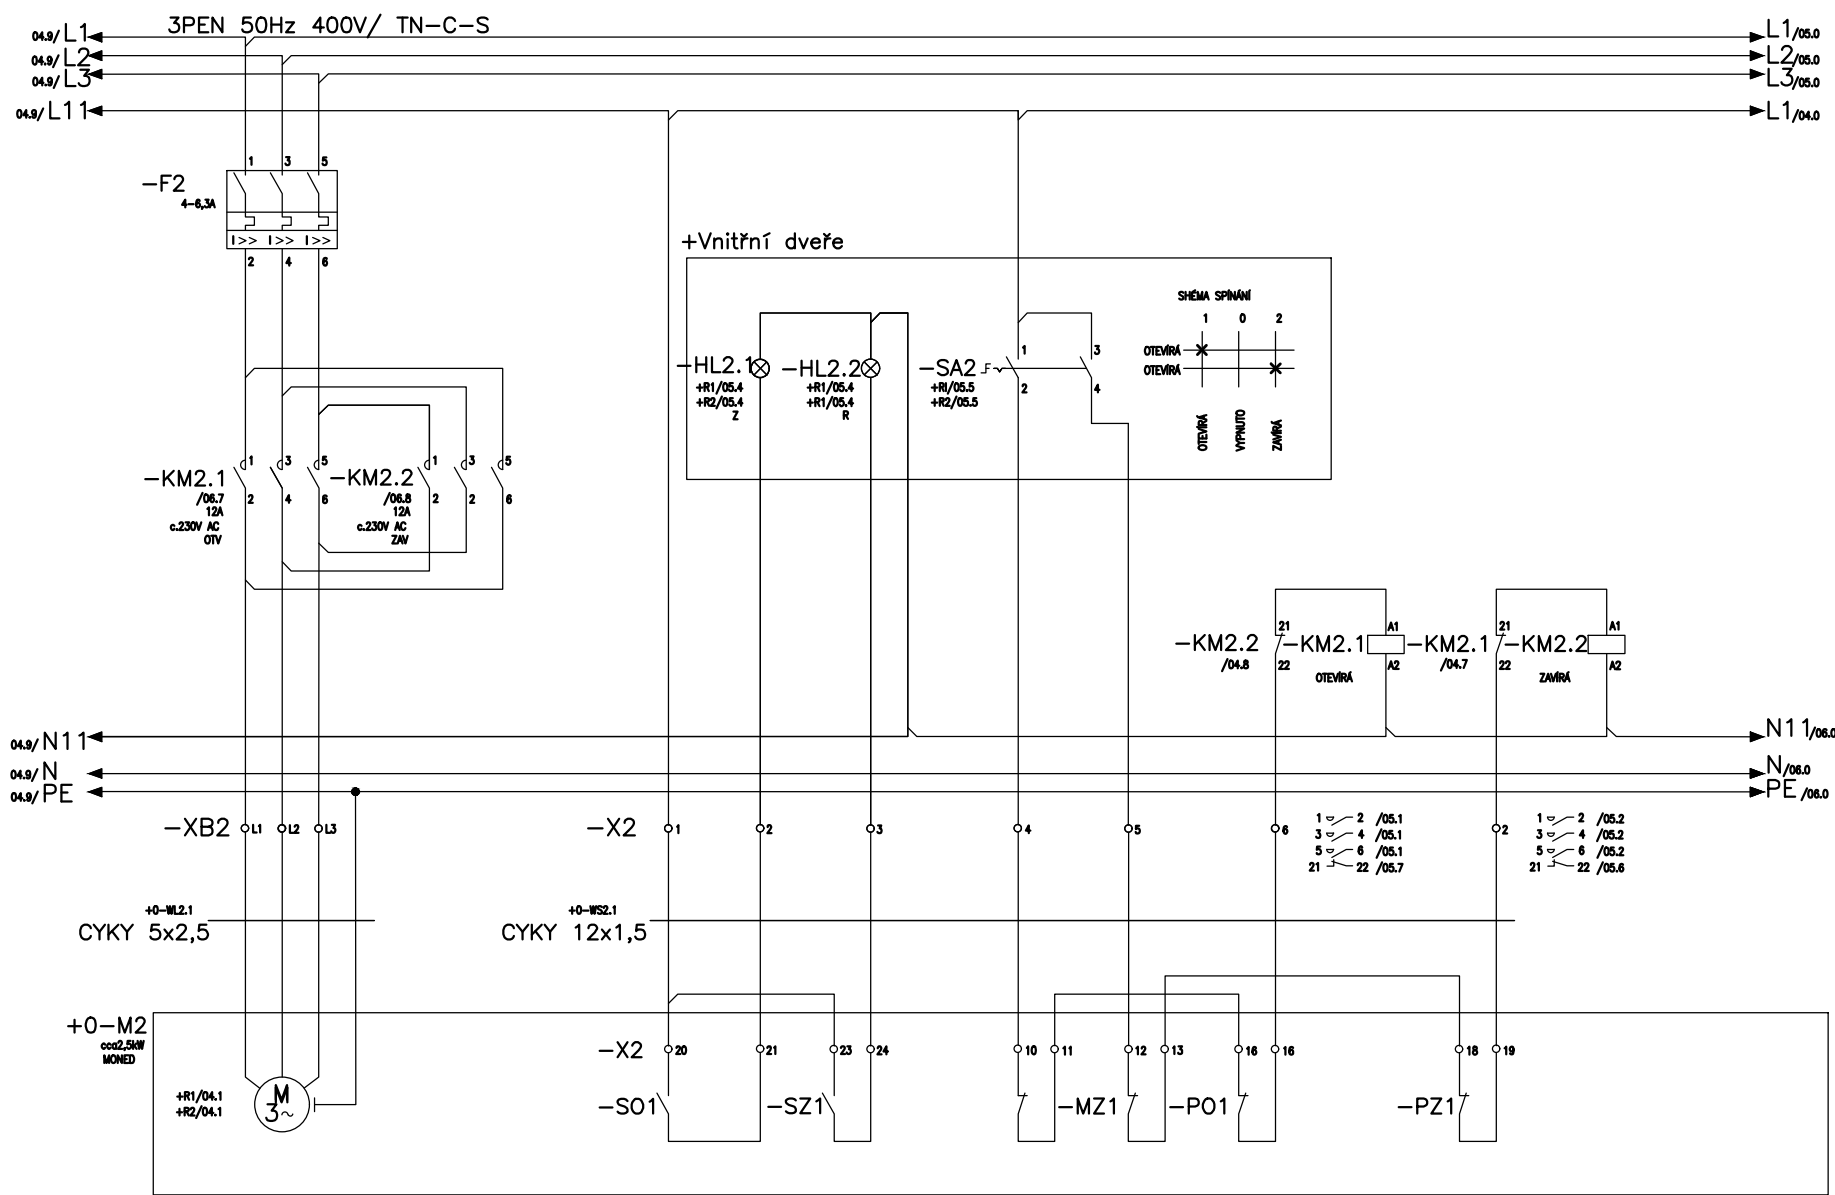

Tento výkres je duševním vlastnictvím firmy Bilfinger Tebodin Czech Republic s.r.o. This drawing is intellectual property of the company Bilfinger Tebodin Czech Republic s.r.o.				Veškerá data na magnetických či optických nosičích jsou platná pouze ve spojení s uvolněnou dokumentací. All data of magnetic and optical disks are valid only together with approved documentation.					
Projekt / Project REKONSTRUKCE TEPELNÉHO NAPÁJEČE LITVÍNŮV ÚSEK SEKČNÍ UZÁVĚRY SU3 - SEKČNÍ UZÁVĚRY SU 10				Zpracovatel / Created by  Bilfinger Tebodin Czech Republic, s.r.o. Prvního pluku 224/20, Karlín, 186 00 Praha 8 BILFINGER Bilfinger Tebodin					
Zákazník / Client SEVEROČESKÁ TEPLÁRENSKÁ a.s TEPLÁRENSKÁ 2, MOST - KOMOŘANY				Vedoucí projektu / Project Manager P. KEŠNER		Datum / Date 1/2019			
Vypracoval / Elaborated by Ing. J. ŠEDINA		Zodpovědný projektant / Checked by Ing. J. ŠEDINA		Vedoucí oddělení / Department Manager Ing. V. MAREK		Stupeň / Phase DPS			
Objekt / Building PS03 2. ETAPA				Technická zpráva / Report No. 2680 301				Počet A4 / Number A4 2	
Část / Part D.2 DOKUMENTACE TECHNICKÝCH A TECHNOLOGICKÝCH ZAŘÍZENÍ D.2.3 TEPELNÝ NAPÁJEČ				EL		Skartační znak / Discard S10		Měřítko / Scale -	
Název výkresu / Drawing Title SCHÉMA ROZVADĚČE PR - ČÁST 3				Archivní číslo / Drawing No. 0245-303-51 4153 365				Kopie Copy	