





REKONSTRUKCE TEPELNÉHO NAPÁJEČE LITVÍNOV

NAPÁJENÍ SEKČNÍCH UZÁVĚRŮ SU6, SU7 A SU7/1

MĚŘÍTKO 1:50

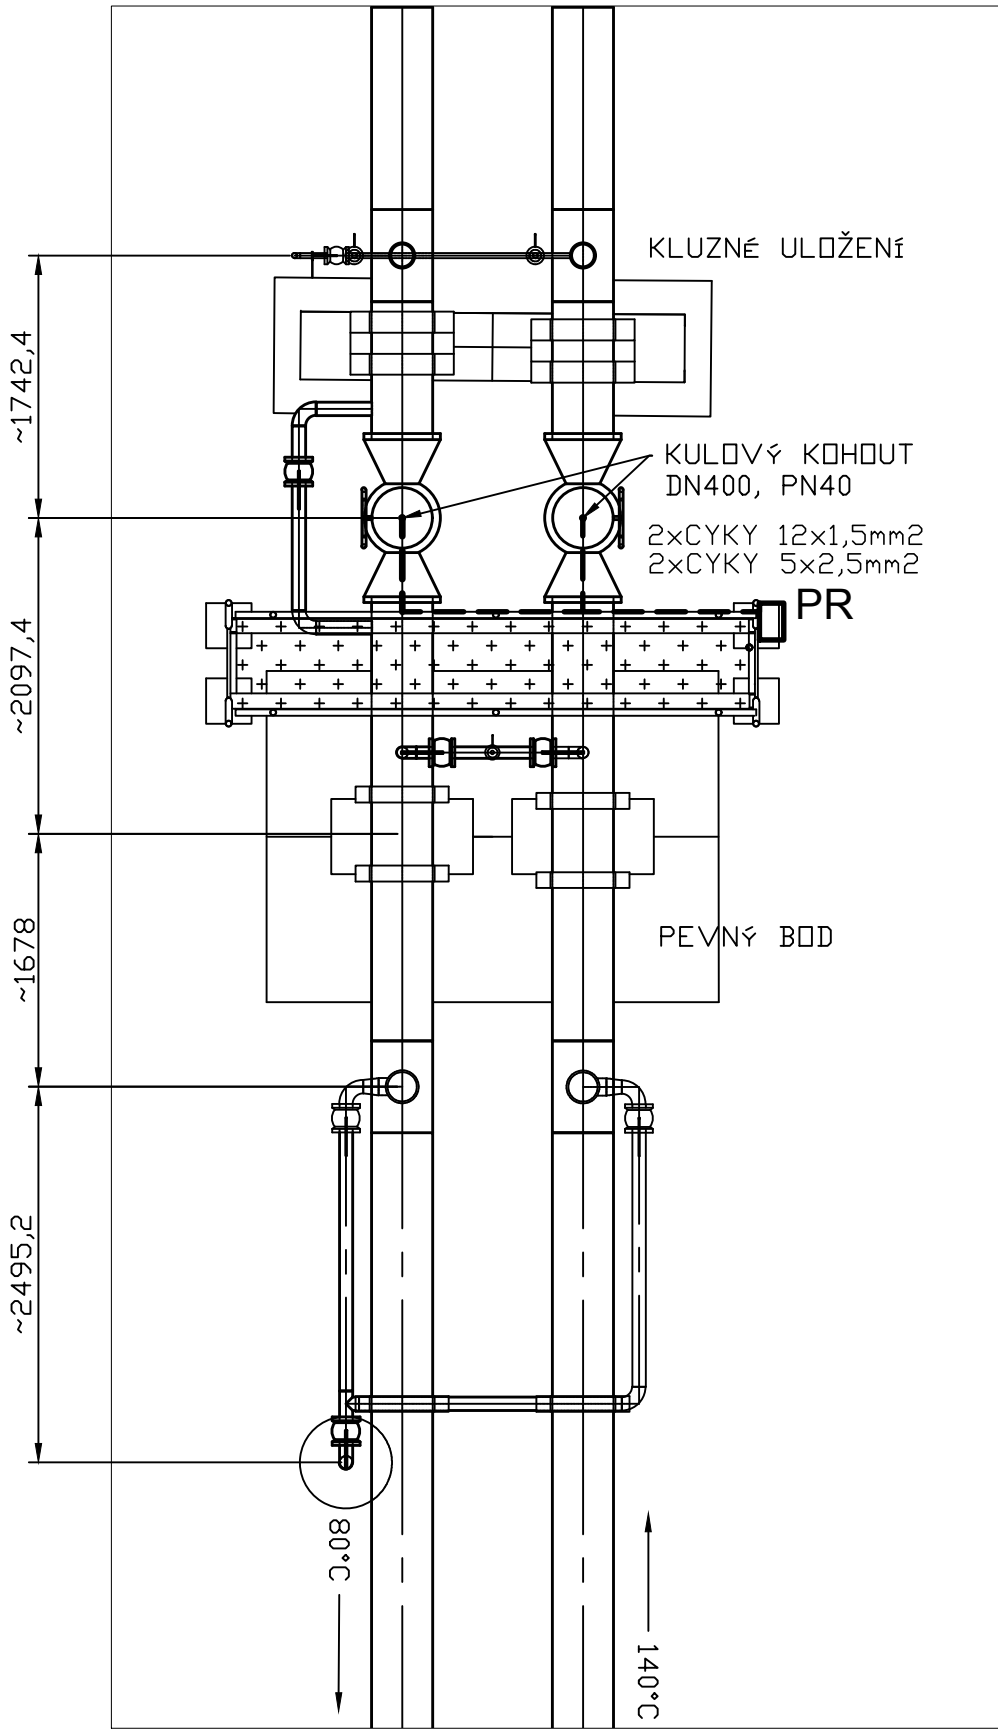

MĚŘÍTKO 1:20

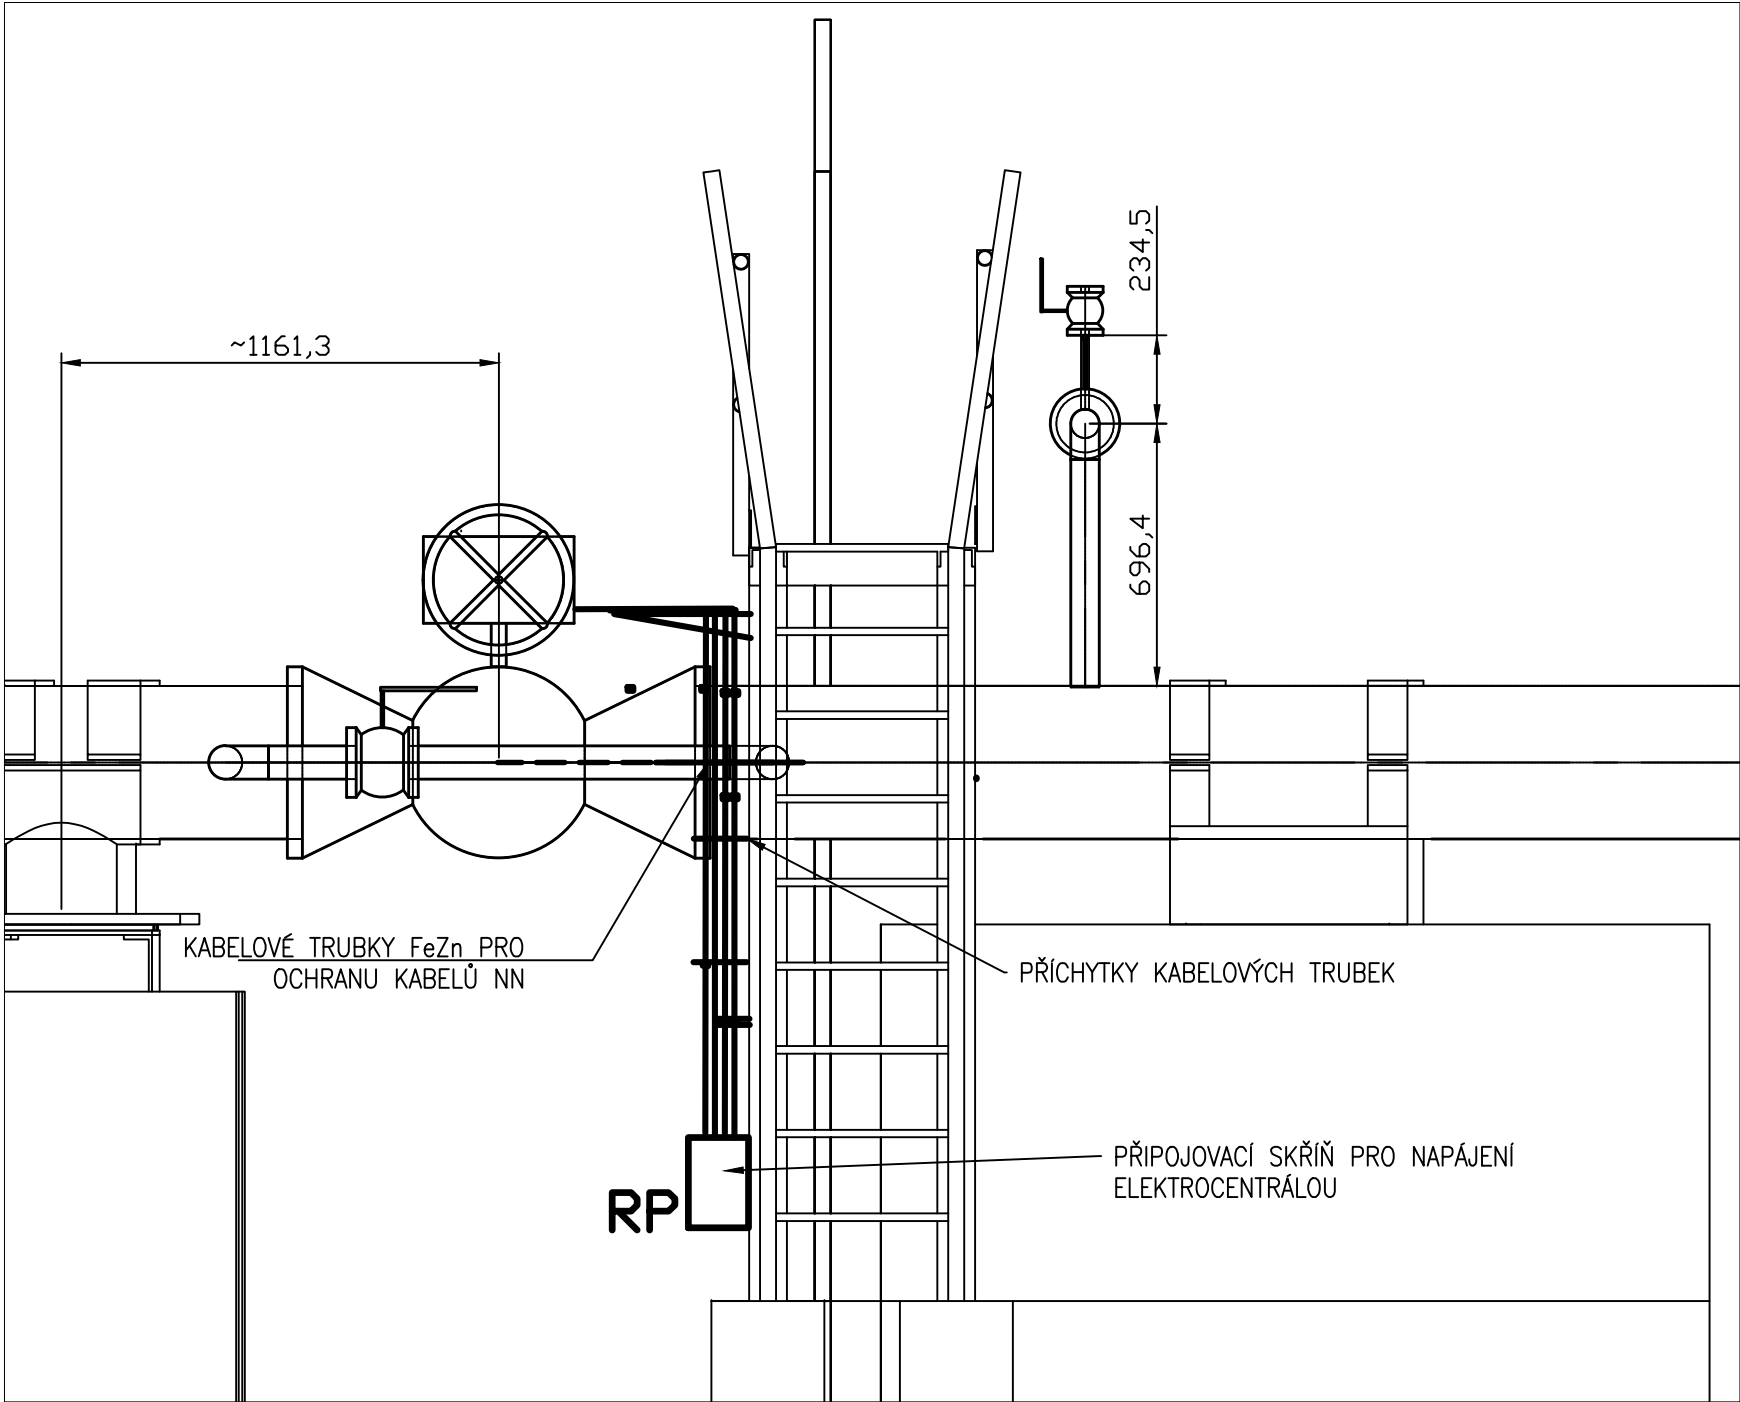

POZNÁMKY:

Elektrické kabely budou uloženy v kabelové trubce FeZn. Kabelové trubky budou zajištěny proti možnosti demontáže vandaly, např. svarem.

Výkres sekčního uzávěru je jen schématický, dispoziční uspořádání sekčních uzávěru SU6, SU7, a SU7/1 je podle výkresu 0245_303_51_2661_323_sekční uzávěr - SU6_SU7_SU7/1. Přesné umístění bude provedeno podle dostupnosti a pro bezpečný provoz.

LEGENDA:

-  KABELY NN/0,4kV
-  Připojovací rozvaděčová skříň NN pro napájení elektrocentrálou

Tento výkres je duševním vlastnictvím firmy Bilfinger Tebodin Czech Republic s.r.o. This drawing is intellectual property of the company Bilfinger Tebodin Czech Republic s.r.o.		Veškerá data na magnetických či optických nosičích jsou platná pouze ve spojení s uvolněnou dokumentací. All data of magnetic and optical disks are valid only together with approved documentation.	
Projekt / Project REKONSTRUKCE TEPELNÉHO NAPÁJEČE LITVÍNOV ÚSEK SEKČNÍ UZÁVĚRY SU3 - SEKČNÍ UZÁVĚRY SU 10		Zpracovatel / Created by  Bilfinger Tebodin Czech Republic, s.r.o. Prvního pluku 224/20, Karlín, 186 00 Praha 8	
Zákazník / Client SEVEROČESKÁ TEPLÁRENSKÁ a.s TEPLÁRENSKÁ 2, MOST - KOMOŘANY		Vedoucí projektu / Project Manager P. KEŠNER	
Vypracoval / Elaborated by Ing. J. ŠEDINA	Zodpovědný projektant / Checked by Ing. J. ŠEDINA	Vedoucí oddělení / Department Manager Ing. V. MAREK	Datum / Date 1/2019
Objekt / Building PS03 2. ETAPA		Stupeň / Phase DPS	
Část / Part D.2 DOKUMENTACE TECHNICKÝCH A TECHNOLOGICKÝCH ZAŘÍZENÍ D.2.3 TEPELNÝ NAPÁJEČ		Technická zpráva / Report No. 2680 301	Počet A4 / Number A4 4
Název výkresu / Drawing Title NAPÁJENÍ SEKČNÍCH UZÁVĚRŮ SU6, SU7 A SU7/1		Skartační znak / Discard S10	Měřítko / Scale 1:50 a 1:20
		Archivní číslo / Drawing No. 0245-303-51 4163 361	Kopie Copy

Sheet: 21.1.2019 17:28:11 / File: 0245_303_51_4163_361.dwg / Name: Šedina, Jiroslav