


REKONSTRUKCE TEPELNÉHO NAPÁJEČE LITVÍNŮV

UZEMNĚNÍ PEVNÉHO BODU POTRUBÍ

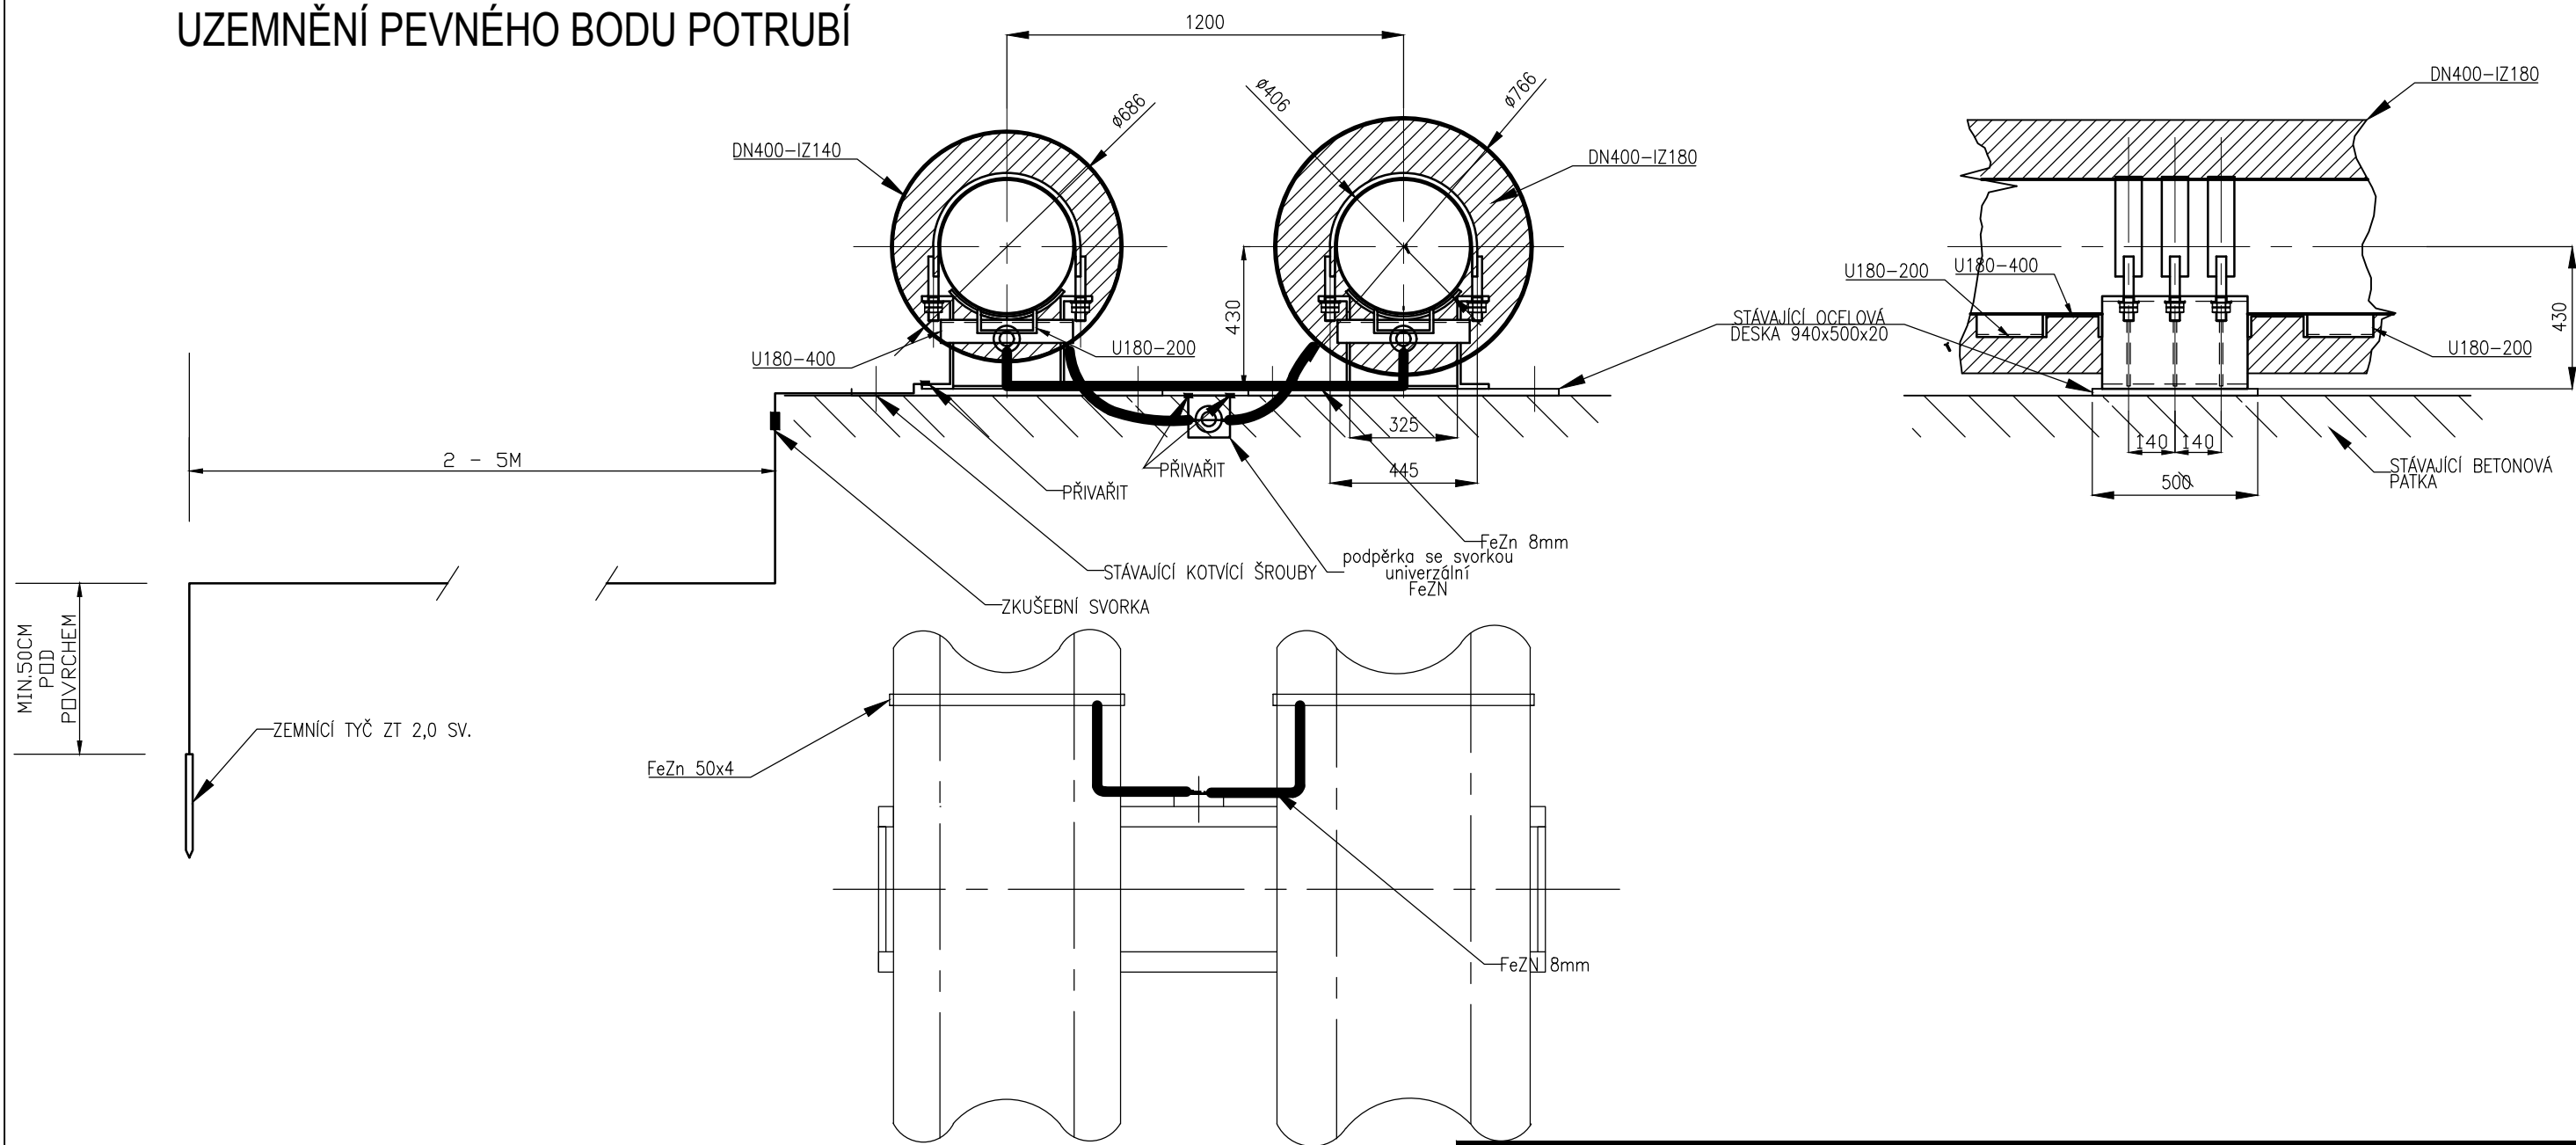

SOUŘADNICOVÝ SYSTÉM S-JTSK, VÝŠKOVÝ SYSTÉM BPV

Tento výkres je duševním vlastnictvím firmy Bilfinger Tebodin Czech Republic s.r.o.
This drawing is intellectual property of the company Bilfinger Tebodin Czech Republic s.r.o.

Veškerá data na magnetických či optických nosičích jsou platná pouze ve spojení s uvolněnou dokumentací.
All data of magnetic and optical disks are valid only together with approved documentation.

Projekt / Project
REKONSTRUKCE TEPELNÉHO NAPÁJEČE LITVÍNŮV
ÚSEK SEKČNÍ UZÁVĚRY SU3 - SEKČNÍ UZÁVĚRY SU 10

Zpracovatel / Created by
Bilfinger Tebodin Czech Republic, s.r.o.
Prvního pluku 224/20, Karlín, 186 00 Praha 8

Zákazník / Client
SEVEROČESKÁ TEPLÁRENSKÁ a.s.
TEPLÁRENSKÁ 2, MOST - KOMOŘANY

BILFINGER Bilfinger Tebodin

Vypracoval / Elaborated by
Ing. J. ŠEDINA

Zodpovědný projektant / Checked by
Ing. J. ŠEDINA

Vedoucí oddělení / Department Manager
Ing. V. MAREK

Vedoucí projektu / Project Manager
P. KEŠNER

Datum / Date
1/2019

Objekt / Building
PS03
2. ETAPA

Stupeň / Phase
DPS

Část / Part
D.2 DOKUMENTACE TECHNICKÝCH A TECHNOLOGICKÝCH ZAŘÍZENÍ
D.2.3 TEPELNÝ NAPÁJEČ

EL

Technická zpráva / Report No.
2680 301

Počet A4 / Number A4
2

Skartační znak / Discard
S10

Měřítko / Scale
-

Název výkresu / Drawing Title

UZEMNĚNÍ PEVNÉHO BODU POTRUBÍ

Archivní číslo / Drawing No.

0245-303-51 | 4164 362

Kopie
Copy