



REKONSTRUKCE TEPELNÉHO NAPÁJEČE LITVÍN OV
ULOŽENÍ TYP KU-A

PŮDORYS

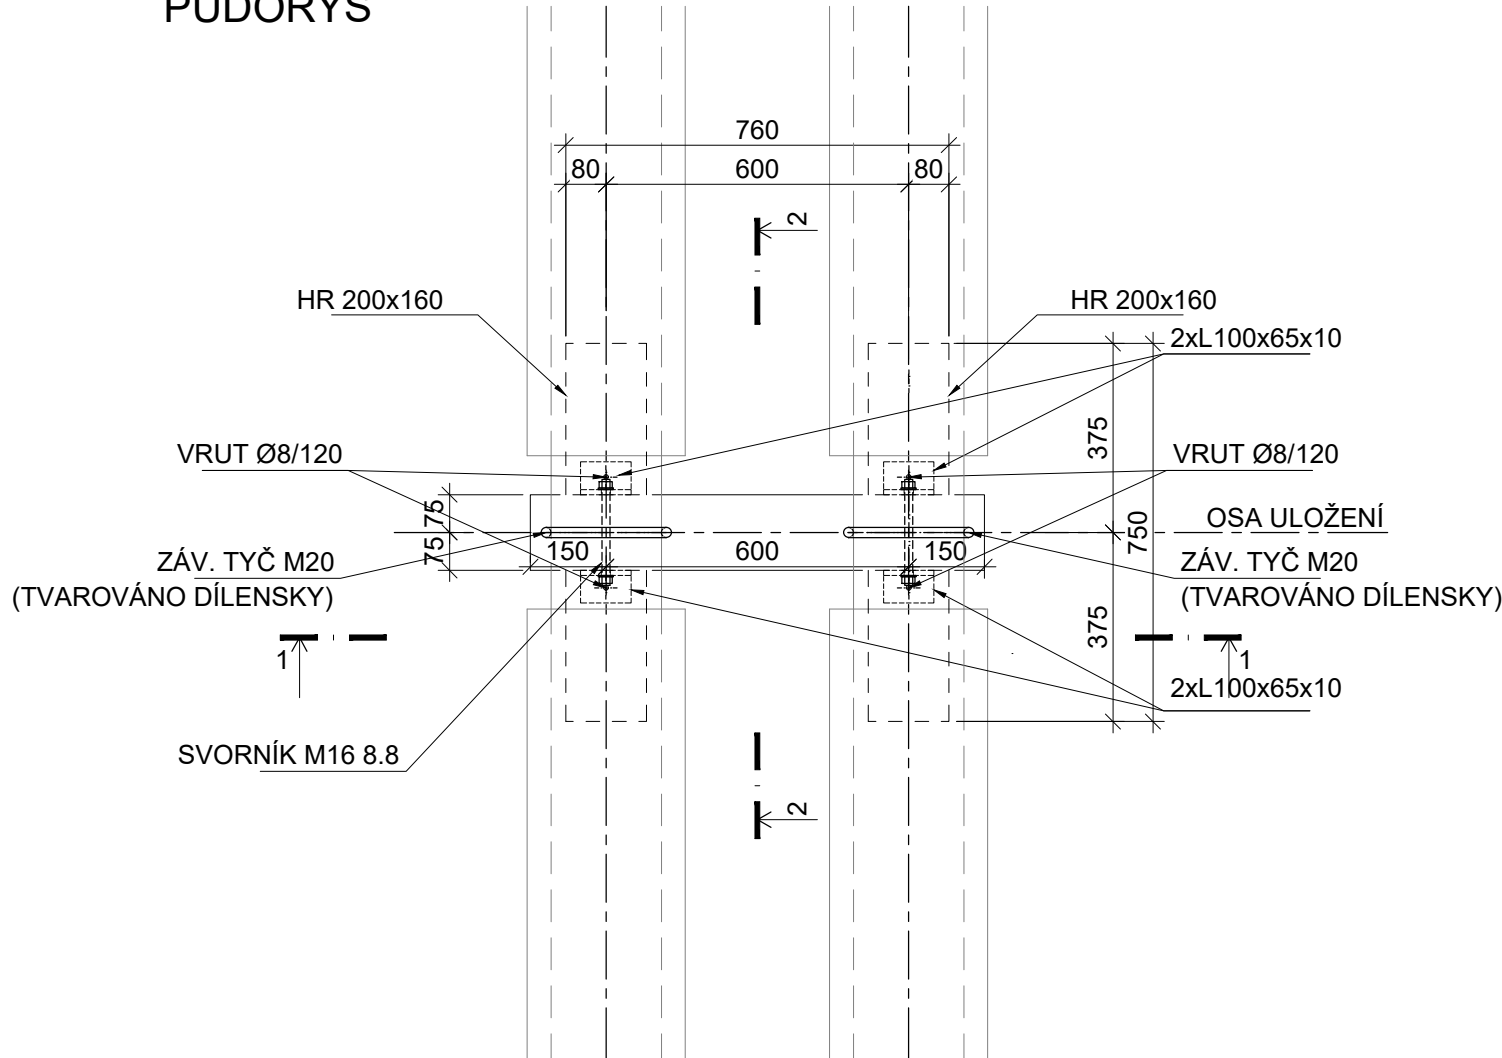

ŘEZ 1-1

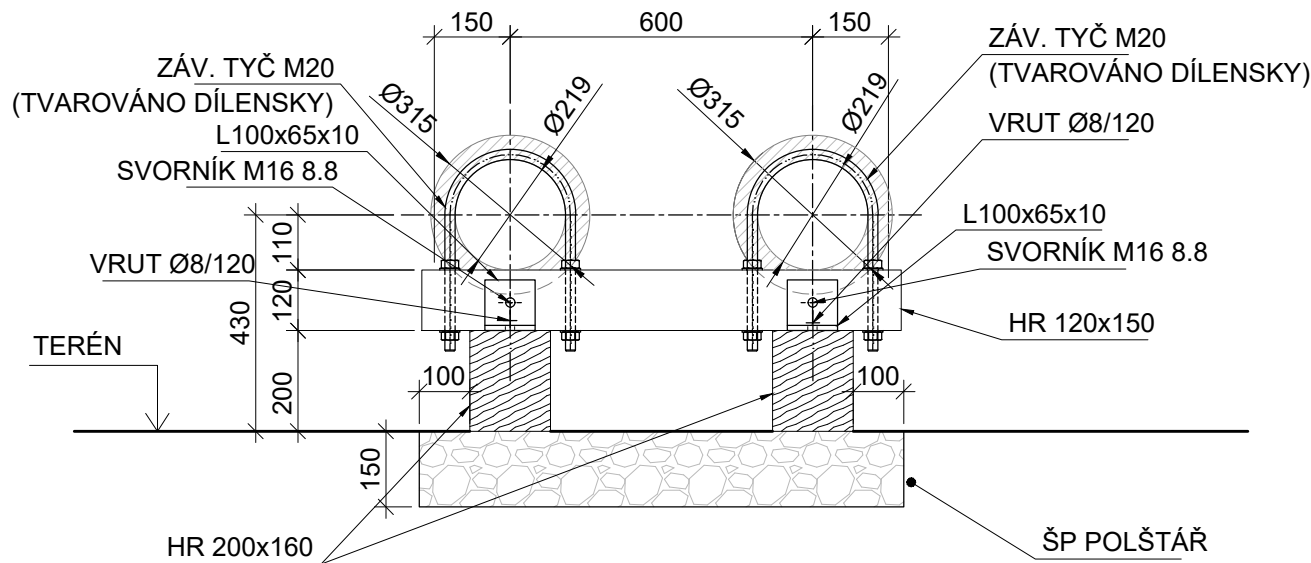

VÝKAZ MATERIÁLU:

Table with 6 columns: spoj.pr., ks, materiál / pevnost, poznámka, hmotnost (dílčí, celková). Rows list materials like Svorník M16 8.8, Šestihranná matice M16, and Vrut 8x120, 8.8.

Table with 8 columns: pol., dílec, ks, ocel, délka (jednotková, celková), hmotnost (dílčí, celková). Rows list L100x65x10 and summary rows for Hmotnost (kg), Prořez 10%, and Celková hmotnost (kg).

- VÝKAZY PLATNÉ PRO JEDEN KUS SESTAVY

ŘEZ 2-2

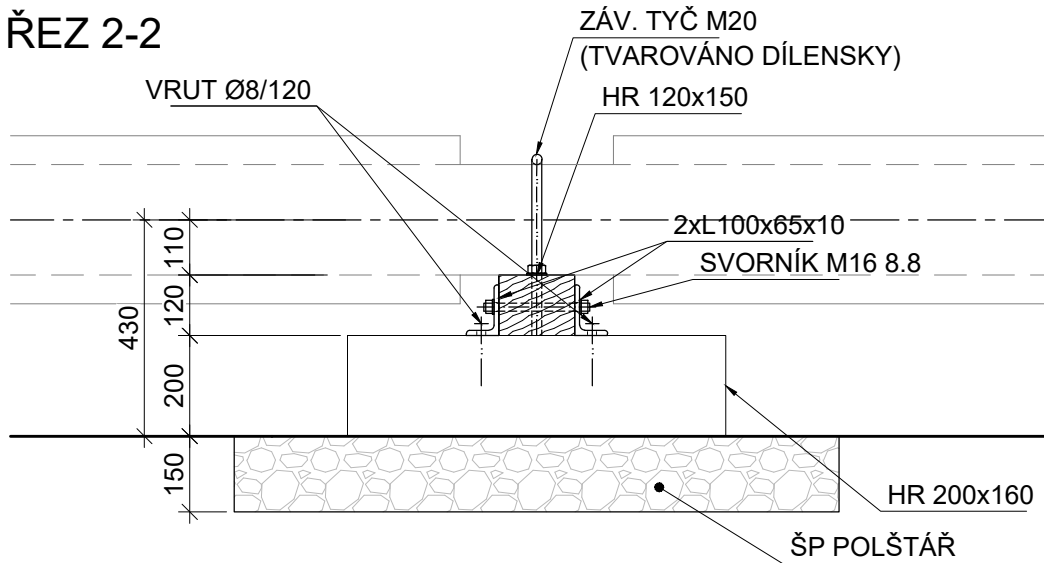


Table with 7 columns: pol., dílec, ks, třída, délka (jednotková, celková), objem (celkový). Rows list HRANOL 200x160 and HRANOL 120x150, with summary rows for Objem řeziva (kg), Prořez 10%, and Celkový objem řeziva(kg).

POZNÁMKA:

- TATO PD NESLOUŽÍ PRO PŘÍMOU VÝROBU OCELOVÝCH PRVKŮ, V DALŠÍ FÁZI SE PŘEDPOKLÁDÁ VÝHOTOVENÍ DÍLENSKÉ DOKUMENTACE
- VÝROBNÍ SKUPINA OCEL. PRVKŮ DLE ČSN EN 1090-2 EXC-2
- PŘEDPŘÍPRAVA POVRCHU OCEL. PRVKŮ PISKOVÁNÍ OCELOVOU DRTÍ
- ÚPRAVA POVRCHU OCEL. PRVKŮ BUDE PROVEDENA PROTIKOROZNÍM NÁTĚROVÝM SYSTÉMEM PRO ODPOV. STUPEŇ KOROZNÍ AGRESIVITY (PŘEDPOKLÁDÁ SE ANTIKOROZNÍ NÁTĚR ZÁKLADNÍ A KRYCÍ NÁTĚR V JEDNĚ ČI DVOU VRSTVÁCH (NAPŘ. EPOXID) , (PLOCHA POVRCHU KONSTRUKCE 0,15m2)
- ZÁVITOVÁ TYČ MUSÍ BÝT TVAROVÁNA NA DÍLNĚ
- IMPREGNANCE DŘEVĚNÝCH PRVKŮ TLAKOVOU PENETRACÍ PŘÍPRAVKEM PRO TŘ. OHROŽENÍ 4 - Fa, Fb, P, Ip, nevyluhovatelné (např. Katrit CCO)
- PRVNÍ SPODNÍ MATICE TŘMENŮ MUSÍ BÝT DOTAŽENY TAK, ABY POTRUBÍ V OBJÍMKÁCH UMOŽŇOVALO OSOVÝ POSUN, MEZI VRCHNÍ ČÁSTÍ OBJÍMKY MUSÍ BÝT VŮLE, ULOŽENÍ ZABRAŇUJE POUZE BOČNÍMU VYOSOENÍ

OCEL S235

DŘEVO C22

Technical drawing header and title block containing project details, company information (Bilfinger Tebodín), drawing title (ULOŽENÍ TYP KU-A), and revision/issue information.