


# REKONSTRUKCE TEPELNÉHO NAPAJEČE LITVÍNŮV

## VZOROVÝ PŘÍČNÝ ŘEZ 2

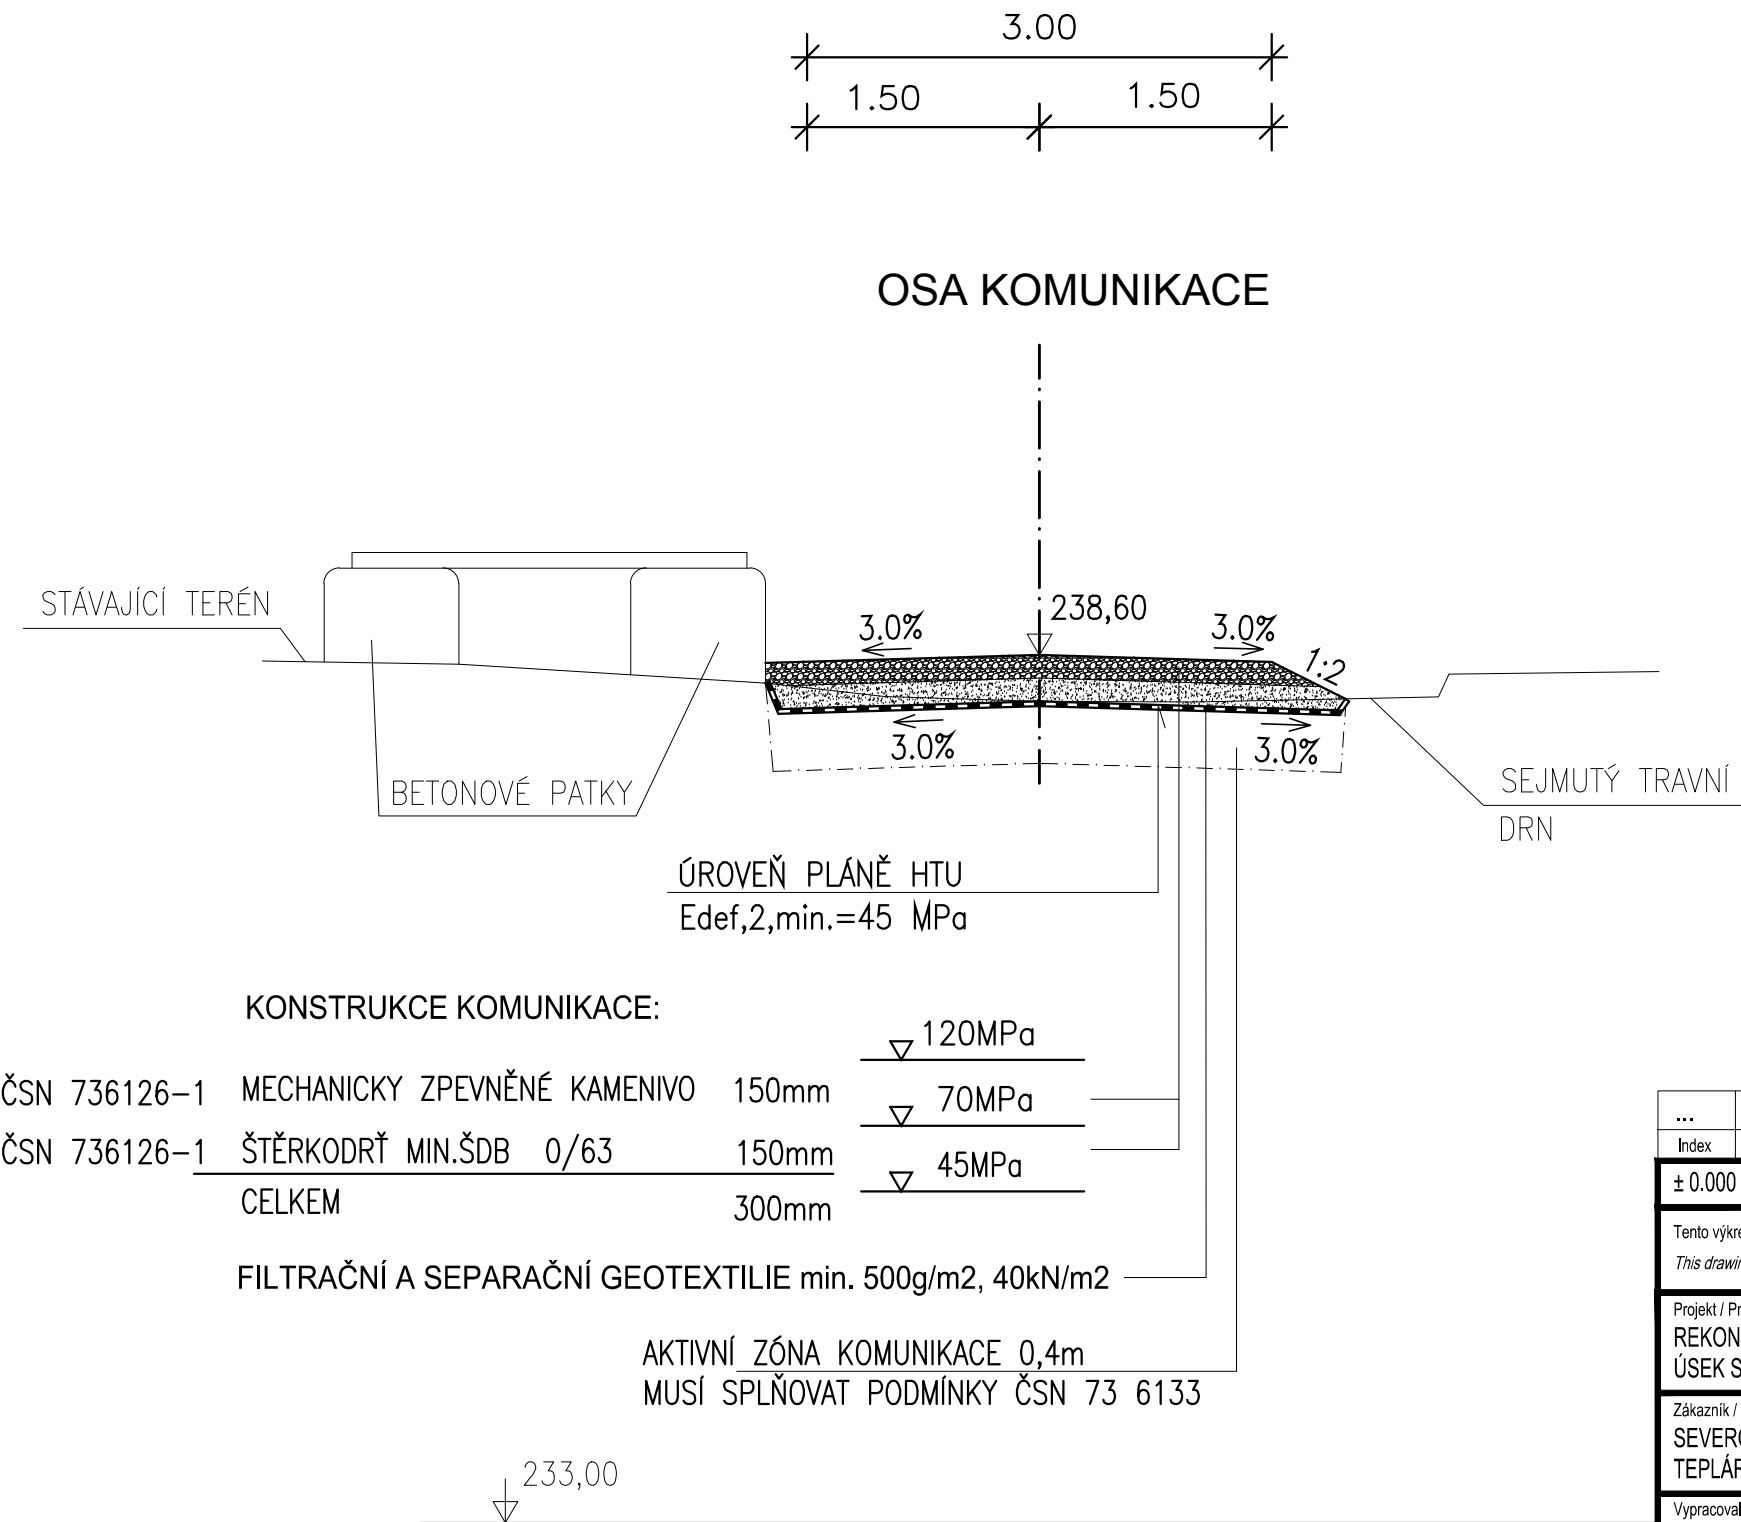

### POZNÁMKA:

SANACE PODLOŽÍ:  
POŽADOVANÁ HODNOTA MODULU PŘETVÁRNOSTI AKTIVNÍ ZÓNY KOMUNIKACE JE  $MIN.E_{def,2}=45MPa$ .  
V PŘÍPADĚ , ŽE NEBUDE NAMĚŘENA MINIMÁLNÍ HODNOTA MODULU PŘETVÁRNOSTI PODLOŽNÍ ZEMINY  $E_{def,2}=45MPa$  POD KOMUNIKACÍ ,BUDE PROVEDENA VÝMĚNA STÁVAJÍCÍHO PODLOŽÍ V TL.CCA 400 mm ZA VHODNÉ, HOMOGENNÍ A SNADNO ZHUTNITELNÉ ZEMINY.VRSTVY BUDOU HUTNĚNY MAX.PO 150mm.  
ZPŮSOB SANACE PODLOŽÍ BUDE UPŘESNĚN NA ZÁKLADĚ ROZHODNUTÍ GEOLOGA PŘI REALIZACI STAVBY.

| KONSTRUKCE KOMUNIKACE:                                             |                              |       |          |
|--------------------------------------------------------------------|------------------------------|-------|----------|
| ČSN 736126-1                                                       | MECHANICKY ZPEVNĚNÉ KAMENIVO | 150mm | ▽ 120MPa |
| ČSN 736126-1                                                       | ŠTĚRKODRŤ MIN.ŠDB 0/63       | 150mm | ▽ 70MPa  |
|                                                                    | CELKEM                       | 300mm | ▽ 45MPa  |
| FILTRAČNÍ A SEPARAČNÍ GEOTEXTILIE min. 500g/m2, 40kN/m2            |                              |       |          |
| AKTIVNÍ ZÓNA KOMUNIKACE 0,4m<br>MUSÍ SPLŇOVAT PODMÍNKY ČSN 73 6133 |                              |       |          |

|   |                                                     |   |                                                 |
|---|-----------------------------------------------------|---|-------------------------------------------------|
| ...   | ...                                                 | ...   | ...                                             |
| Index   | Změna / Revision                                    | Datum / Date   | Vypracoval / Elaborated by                      |
| ± 0.000 = xxx.xxx m n.m.   |                                                     |   |                                                 |
| Tento výkres je duševním vlastnictvím firmy Bilfinger Tebodin Czech Republic s.r.o.<br><i>This drawing is intellectual property of the company Bilfinger Tebodin Czech Republic s.r.o.</i> |                                                     | Veškerá data na magnetických či optických nosičích jsou platná pouze ve spojení s uvolněnou dokumentací.<br><i>All data of magnetic and optical disks are valid only together with approved documentation.</i> |                                                 |
| Projekt / Project<br>REKONSTRUKCE TEPELNÉHO NAPAJEČE LITVÍNŮV<br>ÚSEK SEKČNÍ UZÁVĚRY SU3 - SEKČNÍ UZÁVĚRY SU 10                                                                            |                                                     | Zpracovatel / Created by<br><br>Bilfinger Tebodin Czech Republic, s.r.o.<br>Prvního pluku 224/20, Karlín, 186 00 Praha 8  |                                                 |
| Zákazník / Client<br>SEVEROČESKÁ TEPLÁRENSKÁ a.s<br>TEPLÁRENSKÁ 2, MOST - KOMOŘANY   |                                                     | Bilfinger Bilfinger Tebodin   |                                                 |
| Vypracoval / Elaborated by<br>Ing. P. ROTHE   | Zodpovědný projektant / Checked by<br>Ing. P. ROTHE | Vedoucí oddělení / Department Manager<br>Ing. J. SOBOTKA   | Vedoucí projektu / Project Manager<br>P. KEŠNER |
| Objekt / Building<br>IO 01 SERVISNÍ KOMUNIKACE - ETAPA 2   |                                                     | Datum / Date<br>01/2019   |                                                 |
| Část / Part<br>KOMUNIKACE A ZAMĚŘENÍ   |                                                     | Stupeň / Phase<br>DPS   |                                                 |
| Název výkresu / Drawing Title<br>VZOROVÝ PŘÍČNÝ ŘEZ 2   |                                                     | Technická zpráva / Report No.<br>1881 002   | Počet A4 / Number A4<br>2                       |
|   |                                                     | Skartační znak / Discard<br>S10   | Měřítko / Scale<br>1:50                         |
|   |                                                     | Archivní číslo / Drawing No.<br>0245-201-51   1856 017   | Kopie<br>Copy                                   |