
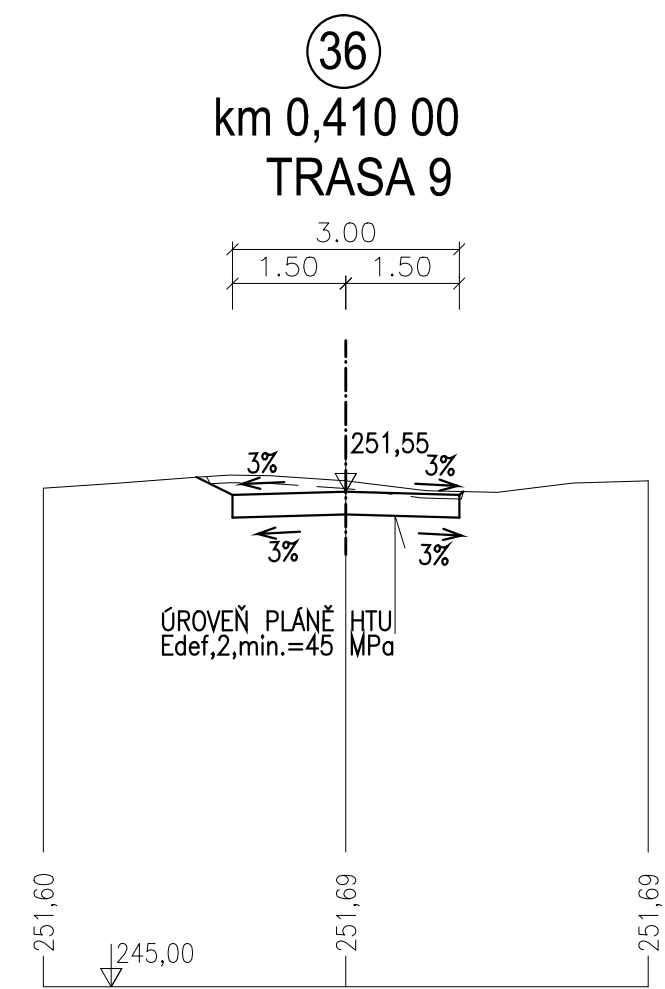
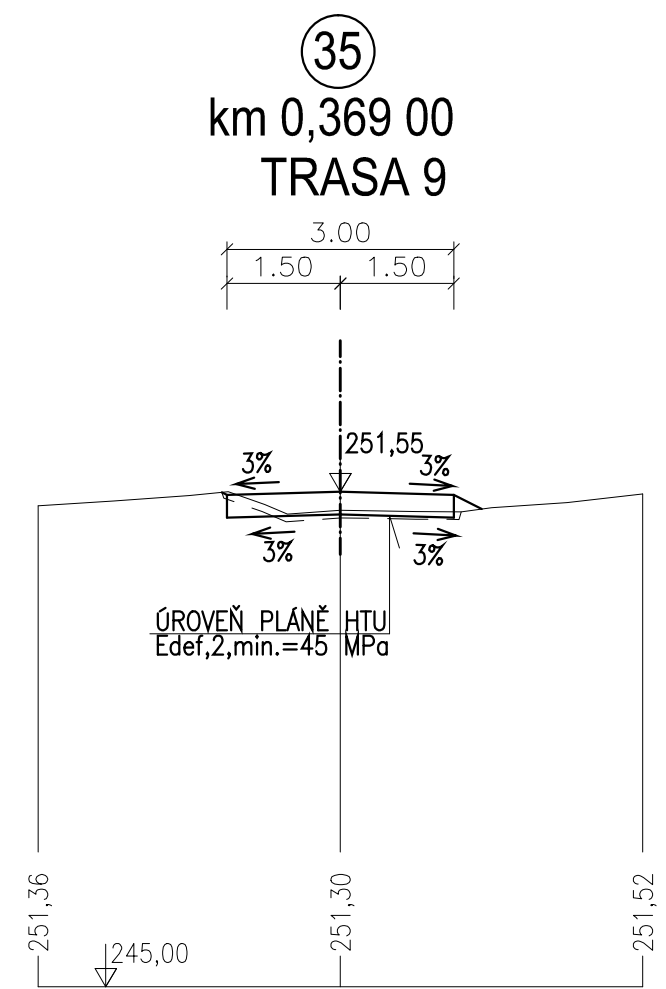
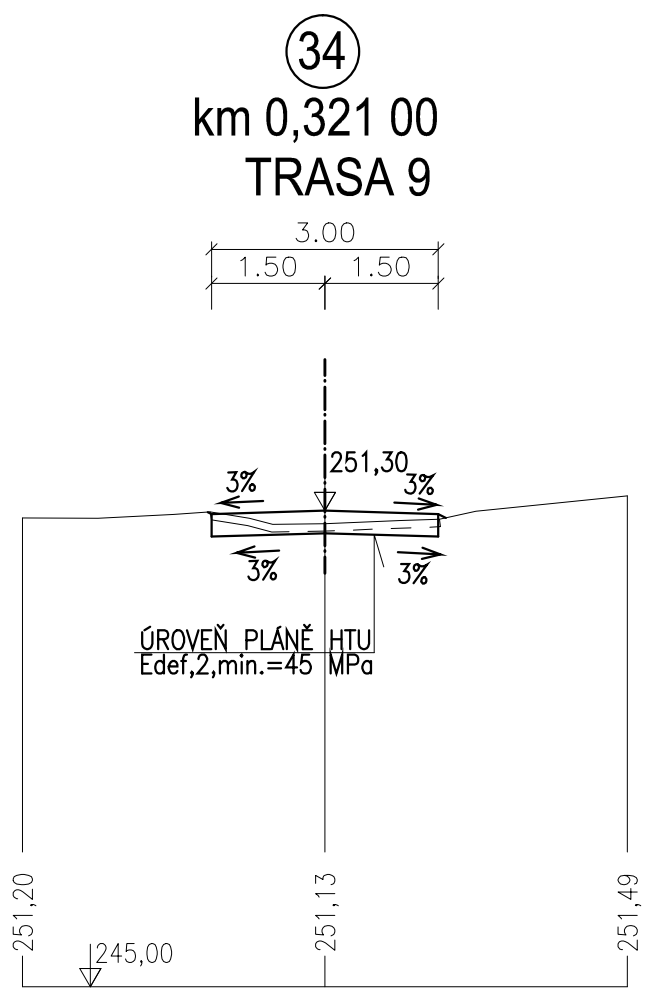
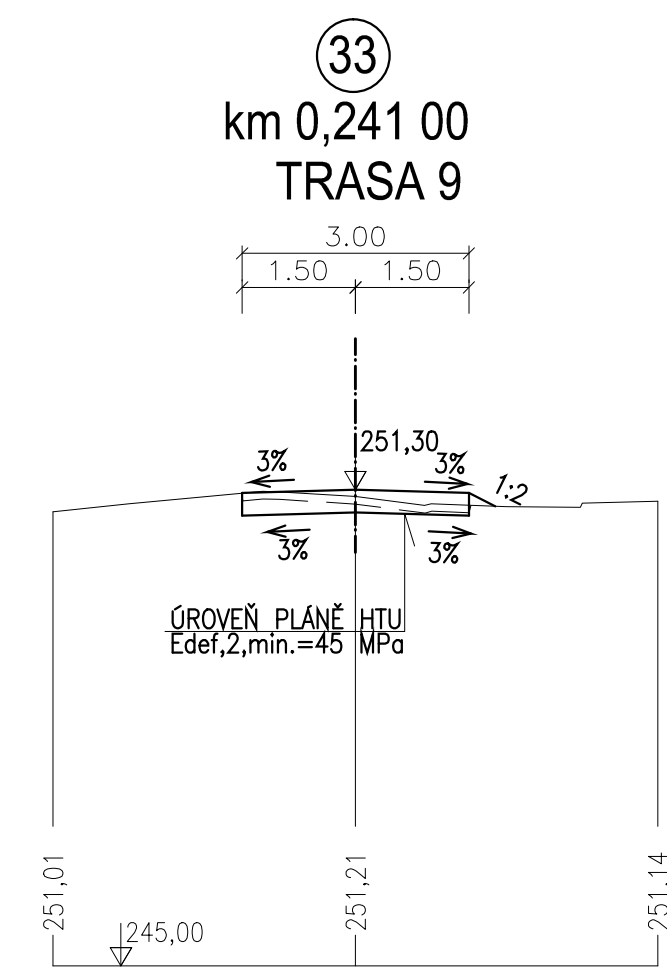
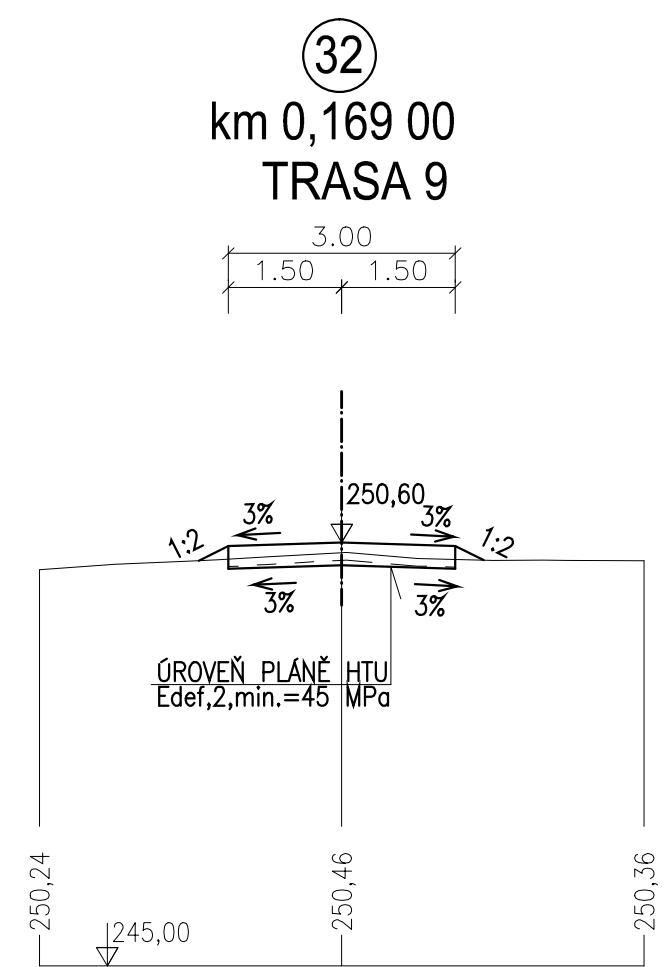
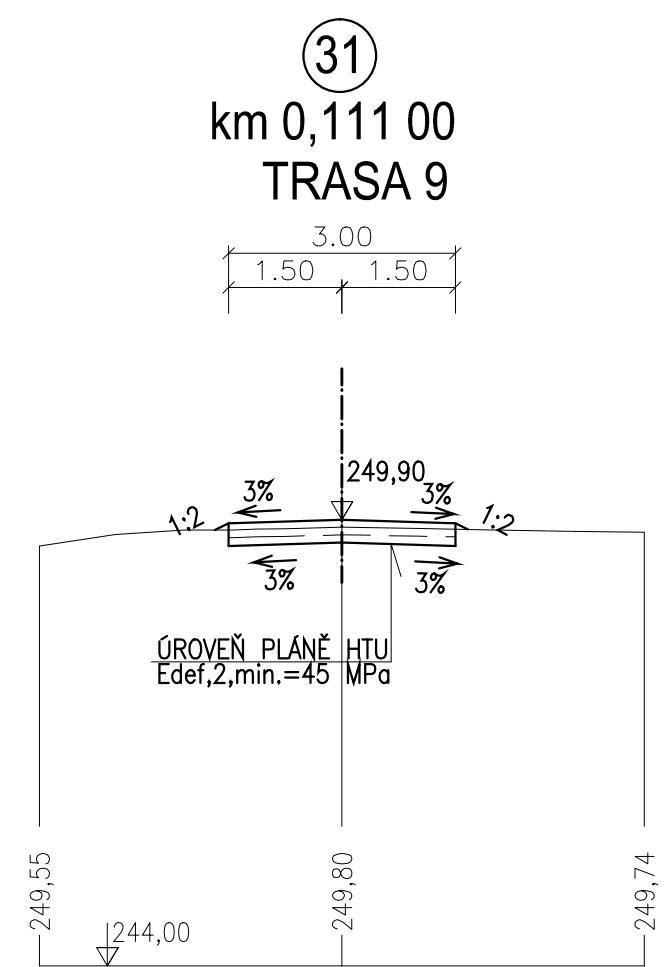


REKONSTRUKCE TEPELNÉHO NAPAJEČE LITVÍNŮV
PŘÍČNÉ ŘEZY KOMUNIKACÍ 8.ČÁST

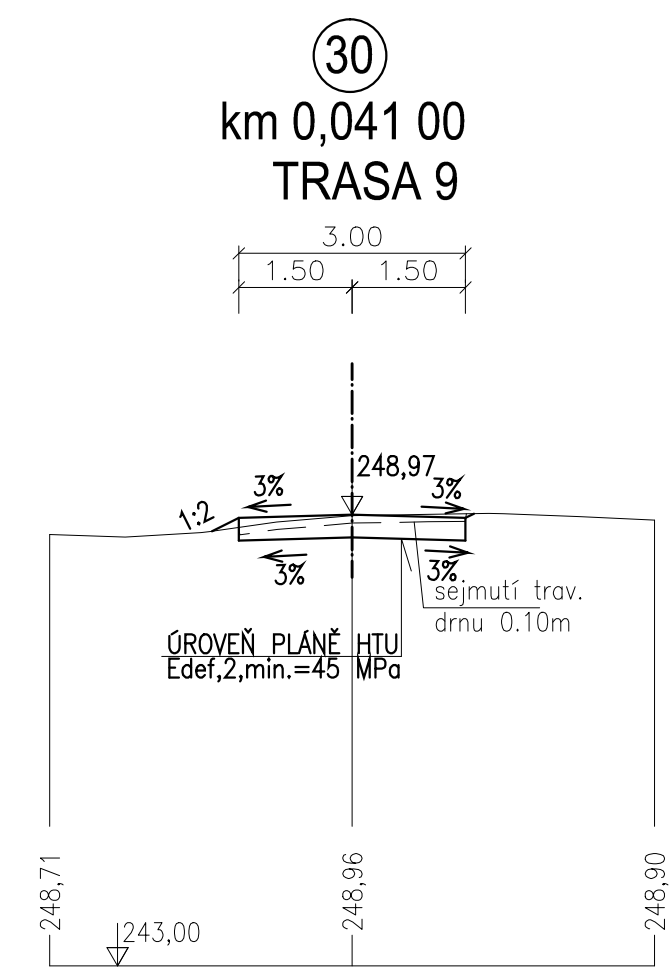

...	...	...	...
Index	Změna / Revision	Datum / Date	Vypracoval / Elaborated by
± 0.000 = xxx.xxx m n.m.			
Tento výkres je duševním vlastnictvím firmy Bilfinger Tebodin Czech Republic s.r.o.		Veškerá data na magnetických či optických nosičích jsou platná pouze ve spojení s uvolněnou dokumentací.	
This drawing is intellectual property of the company Bilfinger Tebodin Czech Republic s.r.o.		All data of magnetic and optical disks are valid only together with approved documentation.	
Projekt / Project REKONSTRUKCE TEPELNÉHO NAPAJEČE LITVÍNŮV ÚSEK SEKČNÍ UZÁVĚRY SU3 - SEKČNÍ UZÁVĚRY SU 10		Zpracoval / Created by  Bilfinger Tebodin Czech Republic, s.r.o. Prvního pluku 224/20, Karlín, 186 00 Praha 8	
Zákazník / Client SEVEROČESKÁ TEPLÁRENSKÁ a.s TEPLÁRENSKÁ 2, MOST - KOMOŘANY		Vedoucí projektu / Project Manager P. KEŠNER	
Vypracoval / Elaborated by Ing. P. ROTHE	Zodpovědný projektant / Checked by Ing. P. ROTHE	Vedoucí oddělení / Department Manager Ing. J. SOBOTKA	Datum / Date 01/2019
Objekt / Building IO 01 SERVISNÍ KOMUNIKACE - ETAPA 2		Stupeň / Phase DPS	
Část / Part KOMUNIKACE A ZAMĚŘENÍ		KZ	
Název výkresu / Drawing Title PŘÍČNÉ ŘEZY KOMUNIKACÍ 8.ČÁST		Technická zpráva / Report No. 1881 002	
		Počet A4 / Number A4 6	
		Skartační znak / Discard S10	
		Měřítko / Scale 1:100	
		Archivní číslo / Drawing No. 0245-201-51 1854 027	
		Kopie Copy	