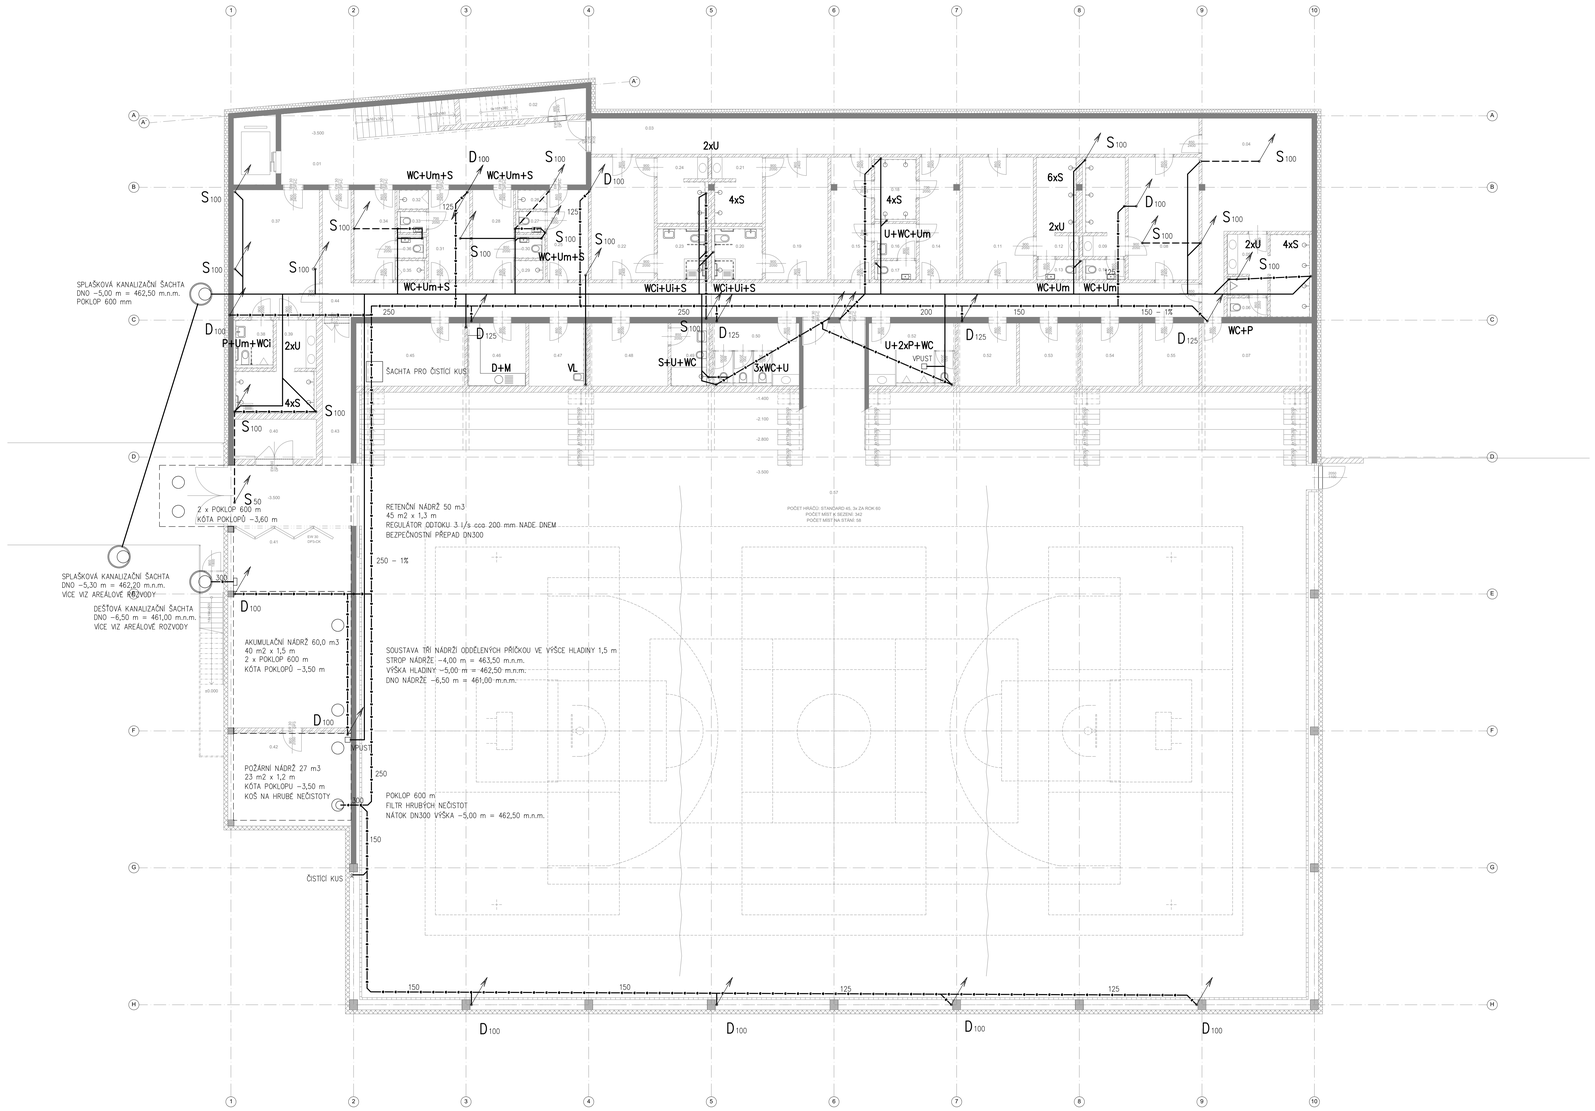

LEGENDA MÍSTNOSTÍ

Č. M.	NÁZEV MÍSTNOSTI	PLOCHA m2	POVRCHY A ÚPRAVY			POZNÁMKA
			PODLAHA	STĚNY	STROPY	
0.01	CHODBA	45.7	LITÉ TERACO	NÁTĚR UZAVÍRACÍ	NÁTĚR UZAVÍRACÍ BEZBARVÝ	-
0.02	ELEKTRO ROZVODNA	7.7	EPOXIDOVÁ STĚRKA	NÁTĚR UZAVÍRACÍ	NÁTĚR UZAVÍRACÍ BEZBARVÝ	-
0.03	ŠPINAVÁ CHODBA	52.9	EPOXIDOVÁ STĚRKA	NÁTĚR UZAVÍRACÍ	NÁTĚR UZAVÍRACÍ BEZBARVÝ	-
0.04	VELKÁ DOMÁCÍ ŠATNA	34.6	EPOXIDOVÁ STĚRKA	NÁTĚR UZAVÍRACÍ	NÁTĚR UZAVÍRACÍ BEZBARVÝ	PODLAHOVÉ VYTAPĚNÍ
0.05	HYGIENICKÉ ZAŘÍZENÍ - VELKÁ DOMÁCÍ ŠATNA	13.9	EPOXIDOVÁ STĚRKA	NÁTĚR UZAVÍRACÍ / KERAMICKÝ OBKLAD	NÁTĚR UZAVÍRACÍ BEZBARVÝ	PODLAHOVÉ VYTAPĚNÍ
0.06	WC - VELKÁ DOMÁCÍ ŠATNA	1.9	EPOXIDOVÁ STĚRKA	NÁTĚR UZAVÍRACÍ / KERAMICKÝ OBKLAD	NÁTĚR UZAVÍRACÍ BEZBARVÝ	PODLAHOVÉ VYTAPĚNÍ
0.07	SKLAD - VELKÁ DOMÁCÍ ŠATNA	16.6	EPOXIDOVÁ STĚRKA	NÁTĚR UZAVÍRACÍ	NÁTĚR UZAVÍRACÍ BEZBARVÝ	-
0.08	MALÁ ŠATNA	20.7	EPOXIDOVÁ STĚRKA	NÁTĚR UZAVÍRACÍ	NÁTĚR UZAVÍRACÍ BEZBARVÝ	PODLAHOVÉ VYTAPĚNÍ
0.09	HYGIENICKÉ ZAŘÍZENÍ - MALÁ ŠATNA	9.6	EPOXIDOVÁ STĚRKA	NÁTĚR UZAVÍRACÍ / KERAMICKÝ OBKLAD	NÁTĚR UZAVÍRACÍ BEZBARVÝ	PODLAHOVÉ VYTAPĚNÍ
0.10	WC - MALÁ ŠATNA	2.1	EPOXIDOVÁ STĚRKA	NÁTĚR UZAVÍRACÍ / KERAMICKÝ OBKLAD	NÁTĚR UZAVÍRACÍ BEZBARVÝ	PODLAHOVÉ VYTAPĚNÍ
0.11	MALÁ ŠATNA	20.7	EPOXIDOVÁ STĚRKA	NÁTĚR UZAVÍRACÍ	NÁTĚR UZAVÍRACÍ BEZBARVÝ	PODLAHOVÉ VYTAPĚNÍ
0.12	HYGIENICKÉ ZAŘÍZENÍ - MALÁ ŠATNA	9.6	EPOXIDOVÁ STĚRKA	NÁTĚR UZAVÍRACÍ / KERAMICKÝ OBKLAD	NÁTĚR UZAVÍRACÍ BEZBARVÝ	PODLAHOVÉ VYTAPĚNÍ
0.13	WC - MALÁ ŠATNA	2.1	EPOXIDOVÁ STĚRKA	NÁTĚR UZAVÍRACÍ / KERAMICKÝ OBKLAD	NÁTĚR UZAVÍRACÍ BEZBARVÝ	PODLAHOVÉ VYTAPĚNÍ
0.14	MALÁ ŠATNA	11.8	EPOXIDOVÁ STĚRKA	NÁTĚR UZAVÍRACÍ	NÁTĚR UZAVÍRACÍ BEZBARVÝ	PODLAHOVÉ VYTAPĚNÍ
0.15	MALÁ ŠATNA	11.8	EPOXIDOVÁ STĚRKA	NÁTĚR UZAVÍRACÍ	NÁTĚR UZAVÍRACÍ BEZBARVÝ	PODLAHOVÉ VYTAPĚNÍ
0.16	SPOLEČNÉ HYGIENICKÉ ZAŘÍZENÍ - MALÉ ŠATNY	3.5	EPOXIDOVÁ STĚRKA	NÁTĚR UZAVÍRACÍ / KERAMICKÝ OBKLAD	NÁTĚR UZAVÍRACÍ BEZBARVÝ	PODLAHOVÉ VYTAPĚNÍ
0.17	SPOLEČNÉ WC - MALÉ ŠATNY	2.0	EPOXIDOVÁ STĚRKA	NÁTĚR UZAVÍRACÍ / KERAMICKÝ OBKLAD	NÁTĚR UZAVÍRACÍ BEZBARVÝ	PODLAHOVÉ VYTAPĚNÍ
0.18	SPOLEČNÉ SPRCHY - MALÉ ŠATNY	6.2	EPOXIDOVÁ STĚRKA	NÁTĚR UZAVÍRACÍ / KERAMICKÝ OBKLAD	NÁTĚR UZAVÍRACÍ BEZBARVÝ	PODLAHOVÉ VYTAPĚNÍ
0.19	ŠATNA PRO HANDICAPOVANÉ	18.3	EPOXIDOVÁ STĚRKA	NÁTĚR UZAVÍRACÍ	NÁTĚR UZAVÍRACÍ BEZBARVÝ	PODLAHOVÉ VYTAPĚNÍ
0.20	WC - HANDICAPOVANÉ	6.3	EPOXIDOVÁ STĚRKA	NÁTĚR UZAVÍRACÍ / KERAMICKÝ OBKLAD	NÁTĚR UZAVÍRACÍ BEZBARVÝ	PODLAHOVÉ VYTAPĚNÍ
0.21	HYGIENICKÉ ZAŘÍZENÍ - HANDICAPOVANÉ	7.7	EPOXIDOVÁ STĚRKA	NÁTĚR UZAVÍRACÍ / KERAMICKÝ OBKLAD	NÁTĚR UZAVÍRACÍ BEZBARVÝ	PODLAHOVÉ VYTAPĚNÍ
0.22	ŠATNA PRO HANDICAPOVANÉ	18.4	EPOXIDOVÁ STĚRKA	NÁTĚR UZAVÍRACÍ	NÁTĚR UZAVÍRACÍ BEZBARVÝ	PODLAHOVÉ VYTAPĚNÍ
0.23	WC - HANDICAPOVANÉ	6.3	EPOXIDOVÁ STĚRKA	NÁTĚR UZAVÍRACÍ / KERAMICKÝ OBKLAD	NÁTĚR UZAVÍRACÍ BEZBARVÝ	PODLAHOVÉ VYTAPĚNÍ
0.24	HYGIENICKÉ ZAŘÍZENÍ - HANDICAPOVANÉ	7.7	EPOXIDOVÁ STĚRKA	NÁTĚR UZAVÍRACÍ / KERAMICKÝ OBKLAD	NÁTĚR UZAVÍRACÍ BEZBARVÝ	PODLAHOVÉ VYTAPĚNÍ
0.25	ŠATNA - TRENÉŘI	8.8	EPOXIDOVÁ STĚRKA	NÁTĚR UZAVÍRACÍ	NÁTĚR UZAVÍRACÍ BEZBARVÝ	PODLAHOVÉ VYTAPĚNÍ
0.26	SPRCHA - TRENÉŘI	1.4	EPOXIDOVÁ STĚRKA	NÁTĚR UZAVÍRACÍ / KERAMICKÝ OBKLAD	NÁTĚR UZAVÍRACÍ BEZBARVÝ	PODLAHOVÉ VYTAPĚNÍ
0.27	WC - TRENÉŘI	1.6	EPOXIDOVÁ STĚRKA	NÁTĚR UZAVÍRACÍ / KERAMICKÝ OBKLAD	NÁTĚR UZAVÍRACÍ BEZBARVÝ	PODLAHOVÉ VYTAPĚNÍ
0.28	ŠATNA TRENÉŘI	8.8	EPOXIDOVÁ STĚRKA	NÁTĚR UZAVÍRACÍ	NÁTĚR UZAVÍRACÍ BEZBARVÝ	PODLAHOVÉ VYTAPĚNÍ
0.29	SPRCHA - TRENÉŘI	1.4	EPOXIDOVÁ STĚRKA	NÁTĚR UZAVÍRACÍ / KERAMICKÝ OBKLAD	NÁTĚR UZAVÍRACÍ BEZBARVÝ	PODLAHOVÉ VYTAPĚNÍ
0.30	WC - TRENÉŘI	1.6	EPOXIDOVÁ STĚRKA	NÁTĚR UZAVÍRACÍ / KERAMICKÝ OBKLAD	NÁTĚR UZAVÍRACÍ BEZBARVÝ	PODLAHOVÉ VYTAPĚNÍ
0.31	ŠATNA ROZHODČÍ	8.8	EPOXIDOVÁ STĚRKA	NÁTĚR UZAVÍRACÍ	NÁTĚR UZAVÍRACÍ BEZBARVÝ	PODLAHOVÉ VYTAPĚNÍ
0.32	SPRCHA - ROZHODČÍ	1.4	EPOXIDOVÁ STĚRKA	NÁTĚR UZAVÍRACÍ / KERAMICKÝ OBKLAD	NÁTĚR UZAVÍRACÍ BEZBARVÝ	PODLAHOVÉ VYTAPĚNÍ
0.33	WC - ROZHODČÍ	1.6	EPOXIDOVÁ STĚRKA	NÁTĚR UZAVÍRACÍ / KERAMICKÝ OBKLAD	NÁTĚR UZAVÍRACÍ BEZBARVÝ	PODLAHOVÉ VYTAPĚNÍ
0.34	ŠATNA ROZHODČÍ	8.8	EPOXIDOVÁ STĚRKA	NÁTĚR UZAVÍRACÍ	NÁTĚR UZAVÍRACÍ BEZBARVÝ	PODLAHOVÉ VYTAPĚNÍ
0.35	SPRCHA - ROZHODČÍ	1.4	EPOXIDOVÁ STĚRKA	NÁTĚR UZAVÍRACÍ / KERAMICKÝ OBKLAD	NÁTĚR UZAVÍRACÍ BEZBARVÝ	PODLAHOVÉ VYTAPĚNÍ
0.36	WC - ROZHODČÍ	1.6	EPOXIDOVÁ STĚRKA	NÁTĚR UZAVÍRACÍ / KERAMICKÝ OBKLAD	NÁTĚR UZAVÍRACÍ BEZBARVÝ	PODLAHOVÉ VYTAPĚNÍ
0.37	VELKÁ ŠATNA	26.1	EPOXIDOVÁ STĚRKA	NÁTĚR UZAVÍRACÍ	NÁTĚR UZAVÍRACÍ BEZBARVÝ	PODLAHOVÉ VYTAPĚNÍ
0.38	WC PRO HANDICAPOVANÉ - VELKÁ ŠATNA	4.4	EPOXIDOVÁ STĚRKA	NÁTĚR UZAVÍRACÍ / KERAMICKÝ OBKLAD	NÁTĚR UZAVÍRACÍ BEZBARVÝ	PODLAHOVÉ VYTAPĚNÍ
0.39	HYGIENICKÉ ZAŘÍZENÍ - VELKÁ ŠATNA	12.7	EPOXIDOVÁ STĚRKA	NÁTĚR UZAVÍRACÍ / KERAMICKÝ OBKLAD	NÁTĚR UZAVÍRACÍ BEZBARVÝ	PODLAHOVÉ VYTAPĚNÍ
0.40	TECHNICKÁ MÍSTNOST	7.7	EPOXIDOVÁ STĚRKA	NÁTĚR UZAVÍRACÍ	NÁTĚR UZAVÍRACÍ BEZBARVÝ	-
0.41	CENTRÁLNÍ SKLAD	58.9	EPOXIDOVÁ STĚRKA	NÁTĚR UZAVÍRACÍ	NÁTĚR UZAVÍRACÍ BEZBARVÝ	-
0.42	KOTELNA	27.3	EPOXIDOVÁ STĚRKA	NÁTĚR UZAVÍRACÍ	NÁTĚR UZAVÍRACÍ BEZBARVÝ	-
0.43	CHODBA	28.5	EPOXIDOVÁ STĚRKA	NÁTĚR UZAVÍRACÍ	NÁTĚR UZAVÍRACÍ BEZBARVÝ	-
0.44	ČISTÁ CHODBA	81.3	EPOXIDOVÁ STĚRKA	NÁTĚR UZAVÍRACÍ	NÁTĚR UZAVÍRACÍ BEZBARVÝ	-
0.45	PROSTOR PRO ÚDRŽBÁŘE	16.3	EPOXIDOVÁ STĚRKA	NÁTĚR UZAVÍRACÍ	NÁTĚR UZAVÍRACÍ BEZBARVÝ	PODLAHOVÉ VYTAPĚNÍ
0.46	KUCHYŇKA	8.8	EPOXIDOVÁ STĚRKA	NÁTĚR UZAVÍRACÍ / KERAMICKÝ OBKLAD	NÁTĚR UZAVÍRACÍ BEZBARVÝ	PODLAHOVÉ VYTAPĚNÍ
0.47	ÚKLIDOVÁ MÍSTNOST	8.8	EPOXIDOVÁ STĚRKA	NÁTĚR UZAVÍRACÍ / KERAMICKÝ OBKLAD	NÁTĚR UZAVÍRACÍ BEZBARVÝ	-
0.48	OŠETŘOVNA	11.8	EPOXIDOVÁ STĚRKA	NÁTĚR UZAVÍRACÍ	NÁTĚR UZAVÍRACÍ BEZBARVÝ	PODLAHOVÉ VYTAPĚNÍ
0.49	HYGIENICKÉ ZAŘÍZENÍ - OŠETŘOVNA	5.9	EPOXIDOVÁ STĚRKA	NÁTĚR UZAVÍRACÍ / KERAMICKÝ OBKLAD	NÁTĚR UZAVÍRACÍ BEZBARVÝ	PODLAHOVÉ VYTAPĚNÍ
0.50	WC ŽENY	13.0	EPOXIDOVÁ STĚRKA	NÁTĚR UZAVÍRACÍ / KERAMICKÝ OBKLAD	NÁTĚR UZAVÍRACÍ BEZBARVÝ	PODLAHOVÉ VYTAPĚNÍ
0.51	WC MUŽI	13.0	EPOXIDOVÁ STĚRKA	NÁTĚR UZAVÍRACÍ / KERAMICKÝ OBKLAD	NÁTĚR UZAVÍRACÍ BEZBARVÝ	PODLAHOVÉ VYTAPĚNÍ
0.52	ODDÍLOVÝ SKLAD	8.8	EPOXIDOVÁ STĚRKA	NÁTĚR UZAVÍRACÍ	NÁTĚR UZAVÍRACÍ BEZBARVÝ	-
0.53	ODDÍLOVÝ SKLAD	8.8	EPOXIDOVÁ STĚRKA	NÁTĚR UZAVÍRACÍ	NÁTĚR UZAVÍRACÍ BEZBARVÝ	-
0.54	ODDÍLOVÝ SKLAD	8.8	EPOXIDOVÁ STĚRKA	NÁTĚR UZAVÍRACÍ	NÁTĚR UZAVÍRACÍ BEZBARVÝ	-
0.55	ODDÍLOVÝ SKLAD	8.5	EPOXIDOVÁ STĚRKA	NÁTĚR UZAVÍRACÍ	NÁTĚR UZAVÍRACÍ BEZBARVÝ	-
0.57	HERNÍ PLOCHA	1227.3	SPORTOVNÍ PODLAHA CERTIFIKOVANÁ NA BĚŽI PVC	AKUSTICKÝ OBKLAD	-	-
	PLOCHA CELKEM	1971.8				

LEGENDA: KANALIZACE

- S100 — ODPADNÍ POTRUBÍ SPLAŠKOVÉ KANALIZACE
- D100 — ODPADNÍ POTRUBÍ GRAVITAČNÍ DEŠŤOVÉ KANALIZACE
- POTRUBÍ SPLAŠKOVÉ KANALIZACE
- POTRUBÍ SPLAŠKOVÉ KANALIZACE POD STROPEM
- KANALIZAČNÍ PŘIPOJOVACÍ POTRUBÍ
- POTRUBÍ DEŠŤOVÉ KANALIZACE
- POTRUBÍ DEŠŤOVÉ KANALIZACE

S	SPRCHA
WC	ZÁCHODOVÁ MÍSA
U,Um	UMYVADLO, UMÝVÁTKO
D	DŘEZ
M	MYČKA
VL	výlevka
AP	PRAČKA
P	PISOÁR

±0,000 = 467,50 m n. m.

SPORTOVNÍ HALA VELKÉ MEZIŘÍČÍ

U Světlé, Velké Meziříčí

investor:
Město Velké Meziříčí
Radnická 29/1, 594 13 Velké Meziříčí

architekt a generální projektant:
CUBOID ARCHITEKTI s.r.o.
Krohova 2595/43a, 160 00 Praha 6

stupeň:
DOKUMENTACE PRO SPOLEČNÉ POVOLENÍ

část:

D.1.4 - ZDRAVOTNĚ TECHNICKÉ INSTALACE

zodpovědný projektant části:
Josef Chmelka
Osadní 12a, 170 00 Praha 7

vypracoval:
Josef Chmelka ml.

datum:
06/2024

výkres:
KANALIZACE - PŮDORYS 1.PP

měřítko:
1:100

kód výkresu: číslo paré:

HVM_DSR_D.1.4.k_099_00