



LEGENDA KOMPONENT

EPS Ústředna EPS SCHRACK - včetně modulu rozhraní RS485 Papouch EProcon v nebo USI karta

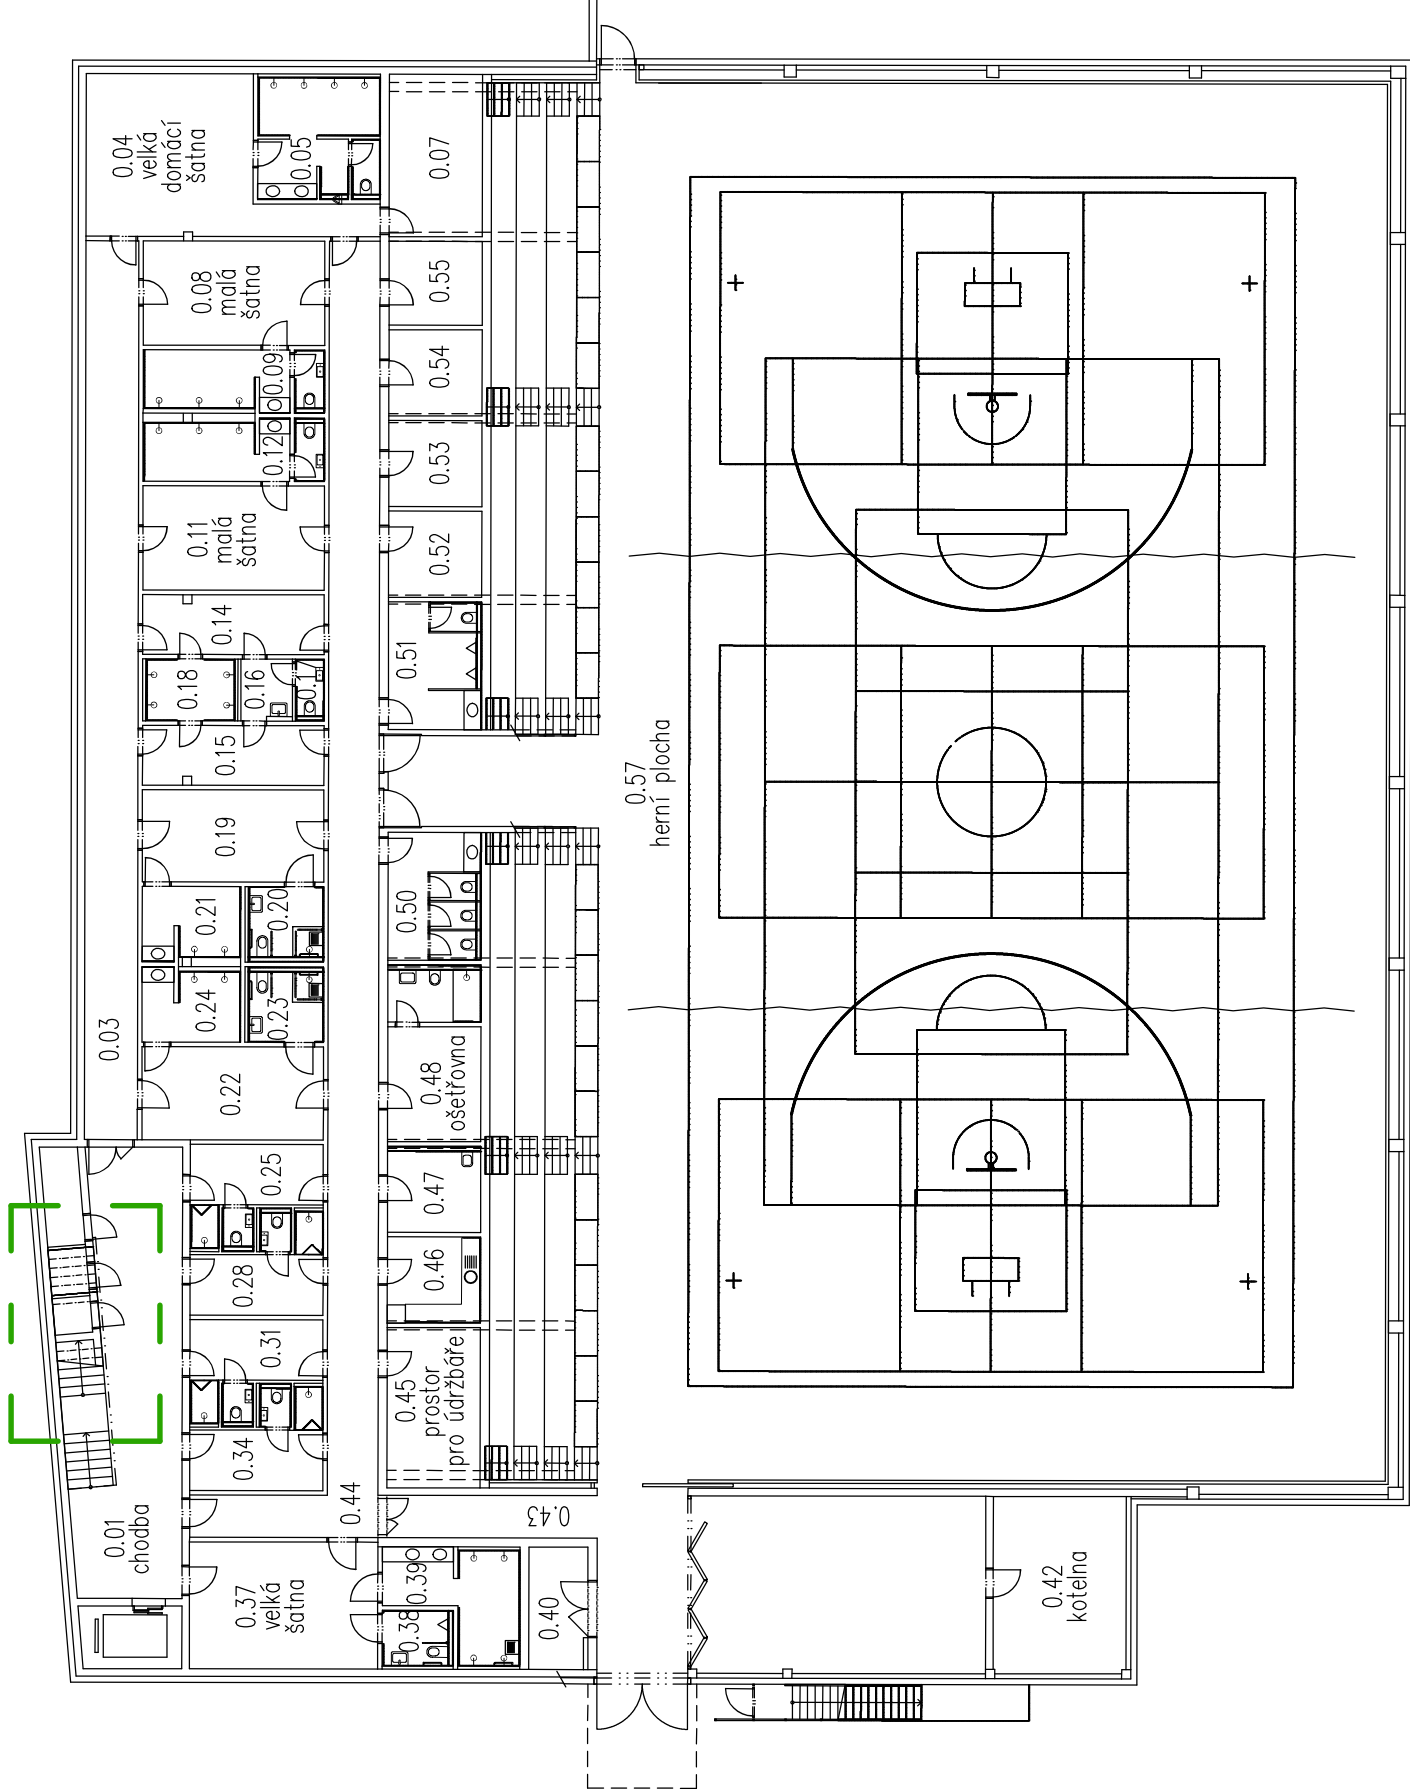

Antény ZD44 a TD - DZ6
na střeše objektu v ochr
prostoru hromosvodu

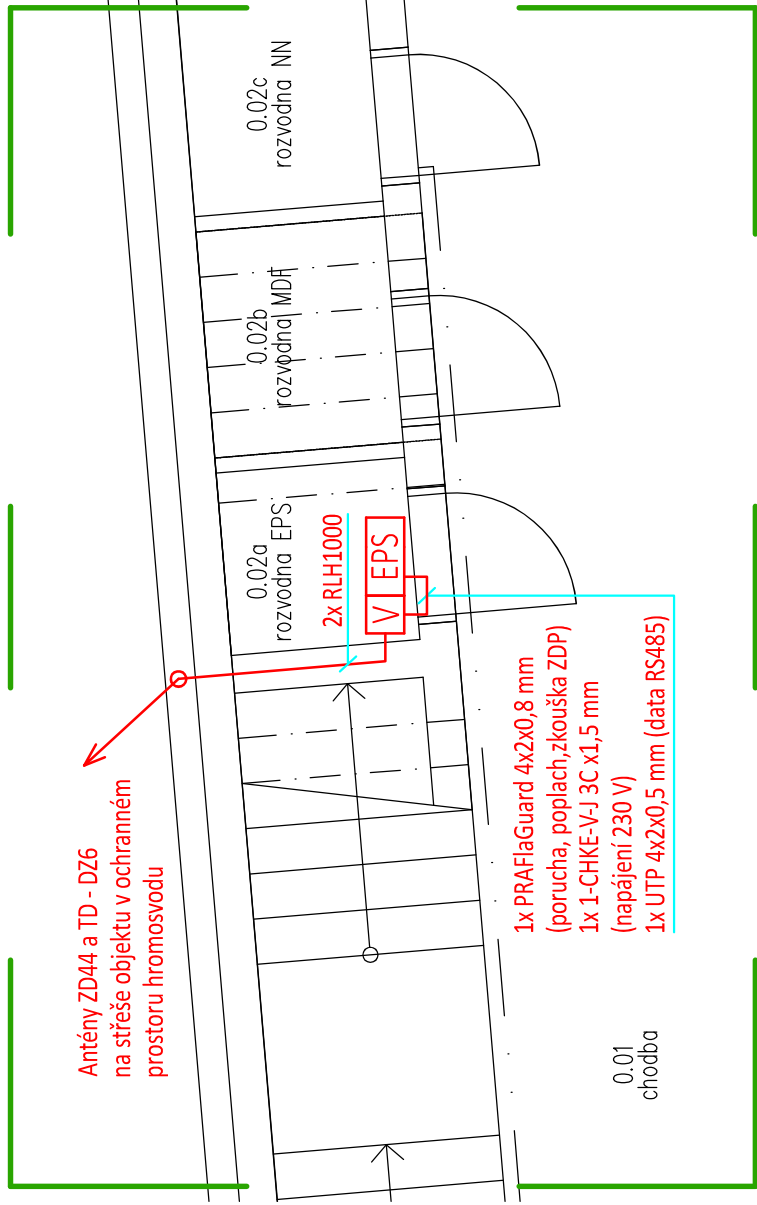

Instalaci a přístup kabelů 2x RLH1000 k antenám včetně instalace svodiče přepětí zajistí objednatel resp. investor po měření přijímaného signálu k upřesnění místa instalace stožáru



1	30. 05. 2024	1.vydání – Dokumentace pro provedení stavby (DPS)	A. FOUREK	J. DUBA	K. SVOBODA
ČÍSLO	DATUM	POPIS	NAŘÍHL	KONTROLOVAL	SCHVÁLIL
REVIZE					

AKCE	Sportovní hala Velké Meziříčí, U Světlé, k.ú. Velké Meziříčí, p.č. 3908/1, 2; 3909; 3911/4,6			
ČÁST	Zařízení dálkového přenosu			
VÝKRES	Půdorys 1.PP – detail A			
INVESTOR	Město Velké Meziříčí, Radnická 29/1, 594 01 Velké Meziříčí			
SCHWALL	K. SVOBODA		MĚŘÍTKO	1:50, 1:250
KONTROLOVAL	J. DUBA		FORMAT	2A4
NAVRHL	A. FOJTÍK		STUPEŇ	DPS
PATROLI		ZAKÁZKA	62525962	
		ČÍSLO VÝKRESU	01	
		VÝTIŠK	1.	