


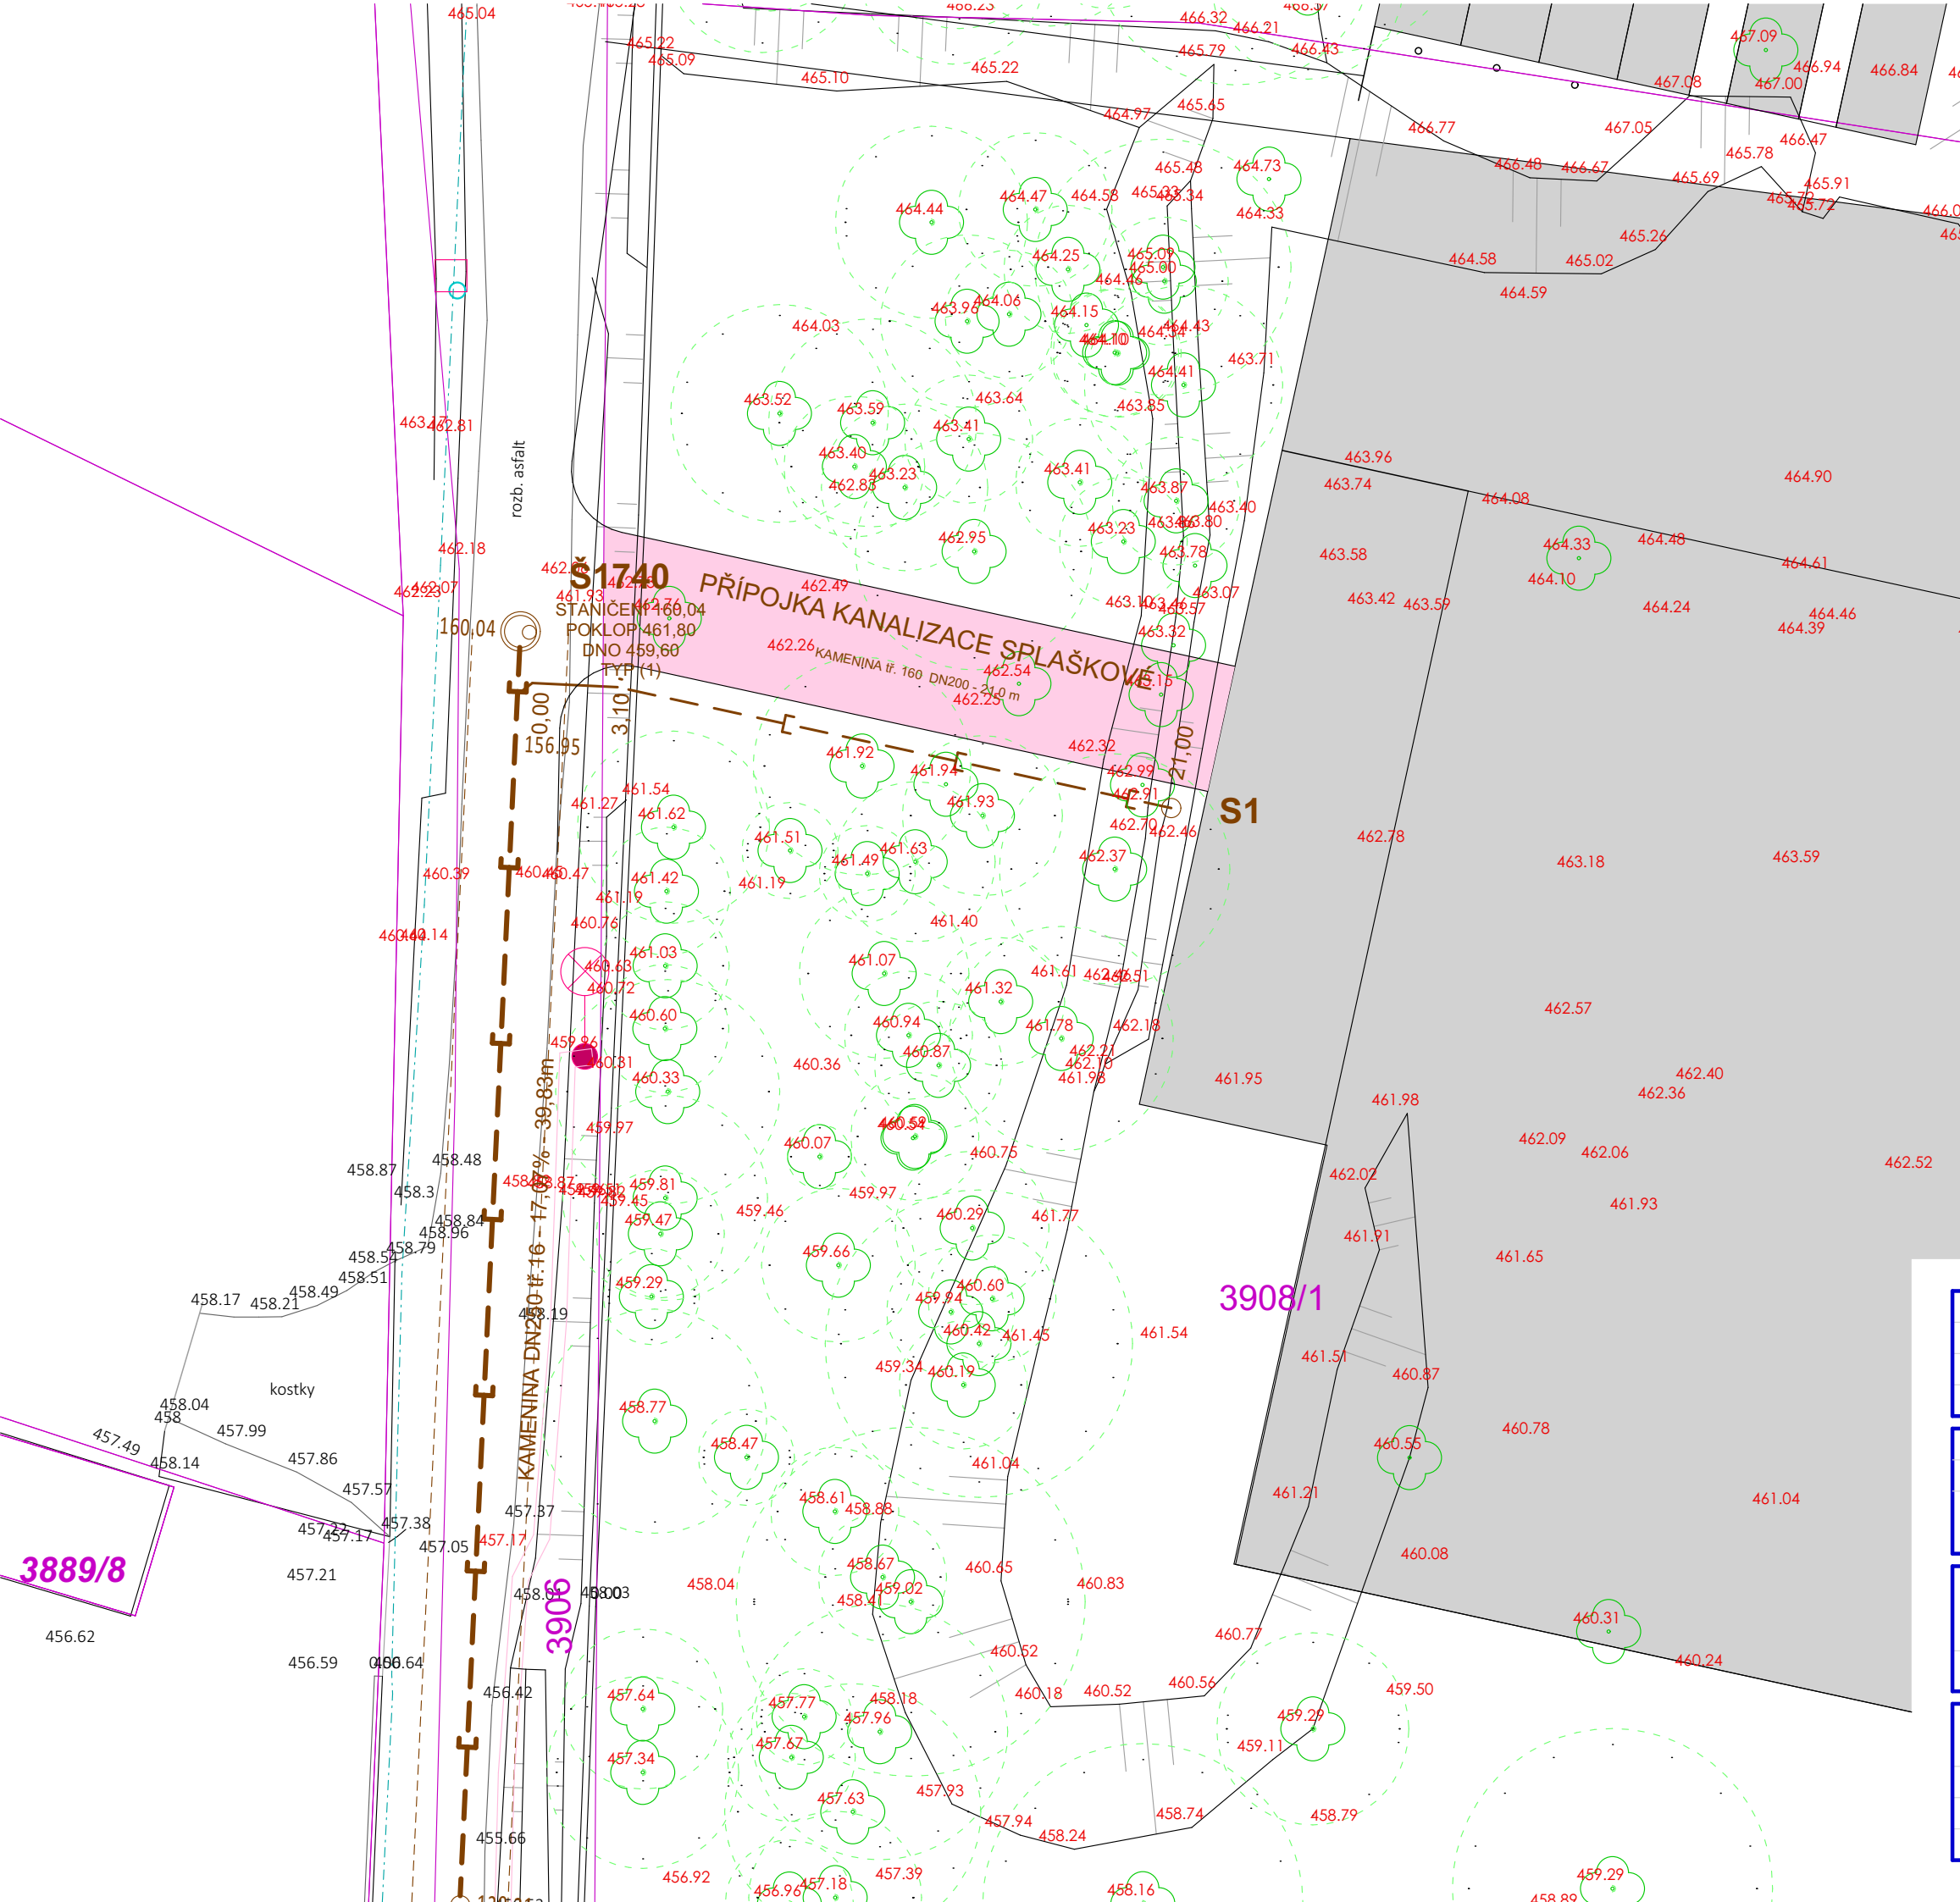

LEGENDA PŮVODNÍCH SÍTÍ

- VODOVOD STÁVAJÍCÍ - VLASTNICTVÍ SVK ŽDÁRSKO
- KANALIZACE - JEDNOTNÁ - VLASTNICTVÍ MĚSTA VM
- KANALIZACE JEDNOTNÁ - VLASTNICTVÍ SVK ŽDÁRSKO
- STÁVAJÍCÍ VZDUŠNÉ VEDENÍ NN - VLASTNICTVÍ EG.D a.s.
- STÁVAJÍCÍ ZEMNÍ VEDENÍ NN - VLASTNICTVÍ EG.D a.s.
- STÁVAJÍCÍ VZDUŠNÉ VEDENÍ VN - VLASTNICTVÍ EG.D a.s.
- SDĚLOVACÍ KABELY - VLASTNICTVÍ CETIN a.s.
- STL PLYNOVOD - VLASTNICTVÍ GASNET a.s.
- VTL PLYNOVOD - VLASTNICTVÍ GASNET a.s.
- ZATRUBNĚNÝ VODNÍ TOK VE SPRÁVĚ POVODÍ MORAVY s.p.

LEGENDA NOVÝCH SÍTÍ

- KAMENINOVÉ POTRUBÍ DN250 tř. 160, INVESTOR SVK ŽDÁRSKO
- PP PLNOSTĚNNÉ POTRUBÍ DN250 SN12, INVESTOR MĚSTO VELKÉ MEZIŘÍČI
- PŘELOŽKA VODOVODU - VODOVODNÍ POTRUBÍ TLT DN300, INVESTOR SVK ŽDÁRSKO
- ZRUŠENÁ ČÁST VODOVODU OCEL DN200
- PŘÍPOJKA KANALIZACE SPLAŠKOVÉ - KAMENINA DN200 tř.160, INVESTOR MĚSTO VM
- PŘÍPOJKA KANALIZACE DEŠTOVÉ - PP PLNOSTĚNNÝ DN200 SN12, INVESTOR MĚSTO VM
- PŘÍPOJKA VODOVODU - PE100RC SDR11 PN16 110*10, INVESTOR MĚSTO VELKÉ MEZIŘÍČI
- OCHRANNÉ PÁSMO VODOVODU
- OCHRANNÉ PÁSMO KANALIZACE SPLAŠKOVÉ
- OCHRANNÉ PÁSMO KANALIZACE DEŠTOVÉ

Š1735
STANICE 138,23
POKLOP 541,80
DNO 539,24
TYP POKLOPU (1)

ŠD1
STANICE 138,23
POKLOP 541,80
DNO 539,24
TYP POKLOPU (2)

Š1735
STANICE 138,23
POKLOP 541,80
DNO 539,24
TYP POKLOPU (3)

ŠD1
STANICE 138,23
POKLOP 541,80
DNO 539,24
TYP POKLOPU (4)

typ (1) KANALIZAČNÍ POKLOP EUROPA 9 KDM918, D400 bez odvětrání, rám, výška 160 mm, osazení v komunikaci s asfaltobet.

Vertikální i horizontální šumící vložka z EPDM - odolná proti olejům, solím a dalším rozmrazovacím látkám
Violebová pružina přitahuje centrálně víko do rámu a minimalizuje jeho pohyb
Nerazobíratelné spojení víka s rámem nerezovým čepem
Bezpečnostní arelace v inspekční poloze při 90°, maximální otevření při 120°
Způsob uložení dna a způsob osazení poklopu ve zpevněných plochách musí být takové, aby vyhovělo pro
léhla zařízení SLW 60. LOGO PROVOZOVATELE

typ (2) KANALIZAČNÍ POKLOP EUROPA 9 KDM918, D400 s odvětráním, rám, výška 160 mm, osazení v komunikaci se stříkaným asfaltem

Vertikální i horizontální šumící vložka z EPDM - odolná proti olejům, solím a dalším rozmrazovacím látkám
Violebová pružina přitahuje centrálně víko do rámu a minimalizuje jeho pohyb
Nerazobíratelné spojení víka s rámem nerezovým čepem
Bezpečnostní arelace v inspekční poloze při 90°, maximální otevření při 120°
Způsob uložení dna a způsob osazení poklopu ve zpevněných plochách musí být takové, aby vyhovělo pro
léhla zařízení SLW 60. LOGO PROVOZOVATELE

typ (3) KANALIZAČNÍ ŠACHTICE TEGRA 600 NA SPLAŠKOVÉ KANALIZACE

typ (4) KANALIZAČNÍ ŠACHTICE TEGRA 600 NA DEŠTOVÉ KANALIZACI

HLAVNÍ INŽENÝR PROJEKTU	ING. MILOŠ CHARVÁT		IMC projekce sro POD HRAZBAMI 2033/3, 594 01 VELKÉ MEZIŘÍČI IČO 07429118 DIČ CZ 07429118 +420 775 680638 imc@vm.cz www.projekte-imc.cz
ZODPOVĚDNÝ PROJEKTANT	ING. MILOŠ CHARVÁT		
VYPRACOVAL	MAREK CHARVÁT		
KRESLIL	MAREK CHARVÁT		

KRAJ	VYSOČINA	OBEC	VELKÉ MEZIŘÍČI
STAVEBNÍ ÚŘAD	VELKÉ MEZIŘÍČI	K.Ú.	VELKÉ MEZIŘÍČI
INVESTOR	MĚSTO VELKÉ MEZIŘÍČI Radničník 2, 59401 Velké Meziříčí, IČO 00 295 671		

NÁZEV STAVBY	SPORTOVNÍ HALA VELKÉ MEZIŘÍČI - PŘÍPOJKY		
PŘÍLOHA	D.3	STAVEBNÍ OBJEKT	SO-09 PŘÍPOJKA KANALIZACE SPLAŠKOVÉ

NÁZEV VÝKRESU SITUACE PŘÍPOJKY KS M 1:200				STUPEŇ DUR+DSP	
				ZDROJ	
ČÍSLO ZMĚNY	DATUM	ZPRACOVAL	SCHVÁLIL	MĚŘÍTKO	ČÍSLO VÝKRESU D.3.1
				ZAK.ČÍSLO	2024-15