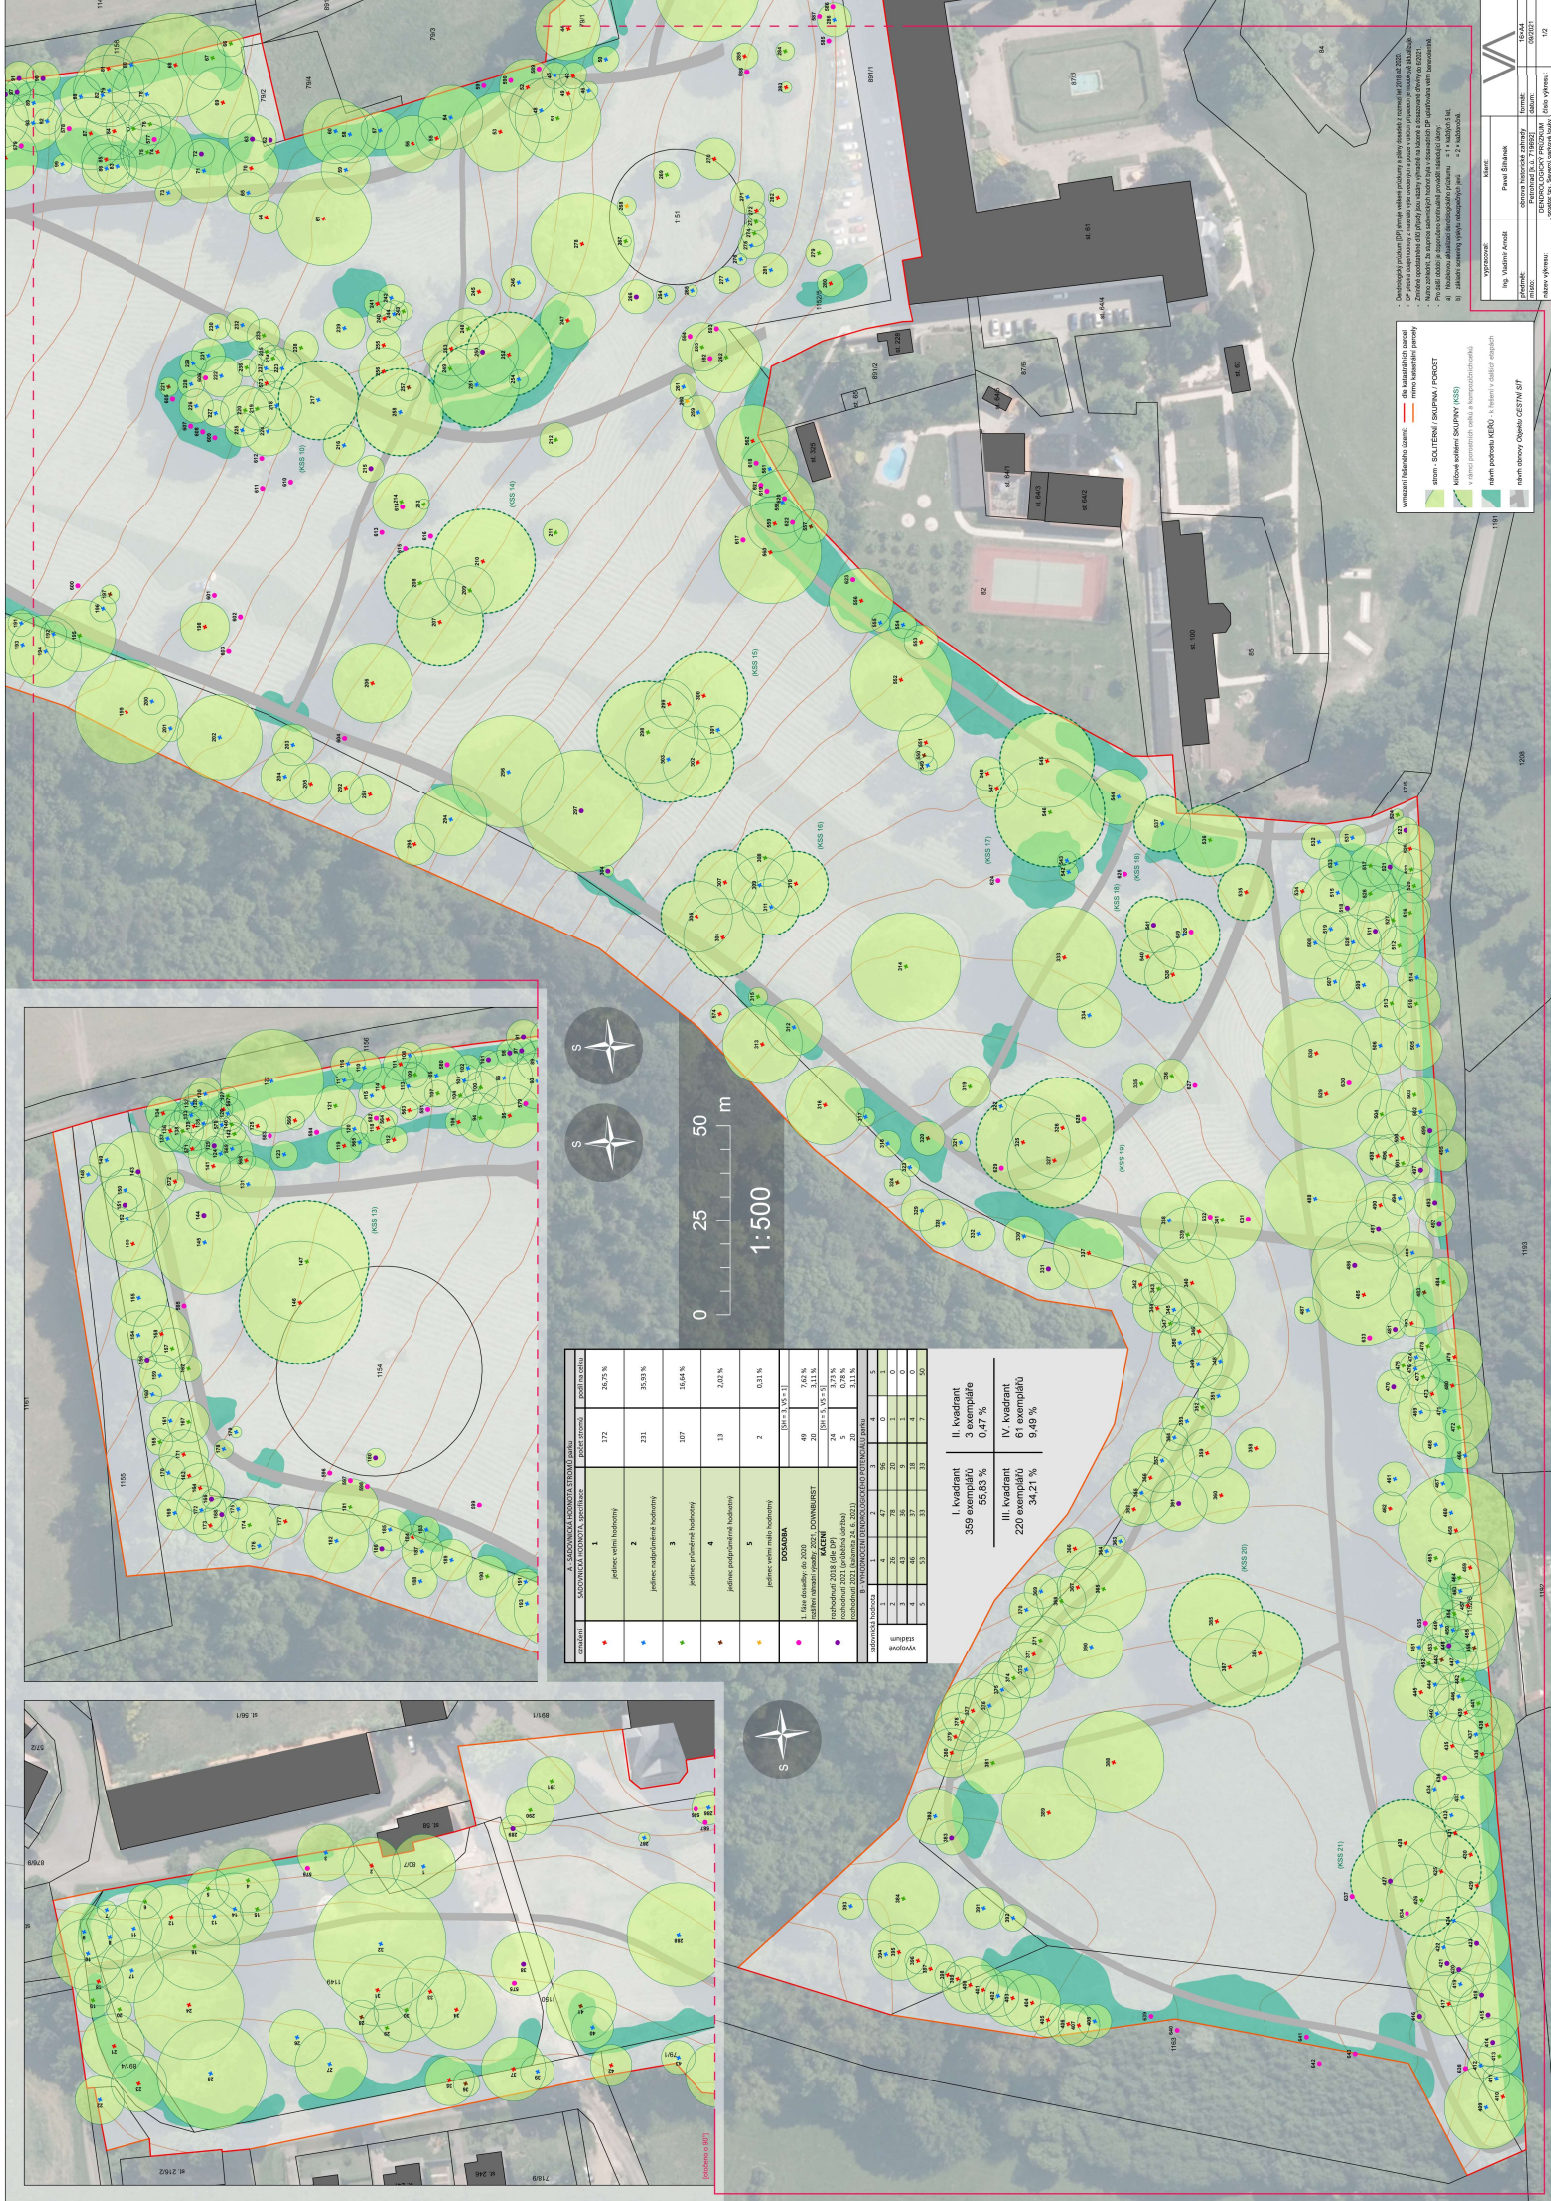


[illegible][illegible]

vystupovité:	klient:	
předmět:	Pavel Šimáček	
titulo:	obnova historické zahrady Patiňkova č. 6, 715623	formát: 15x44
	DENSOLOVOČO PRŮZKUM historie zahrady, jejího využití a názvy výkresů:	datum: 09/2021
		1/2

návrh obrázků Objektu CESTNÍ SÍŤ