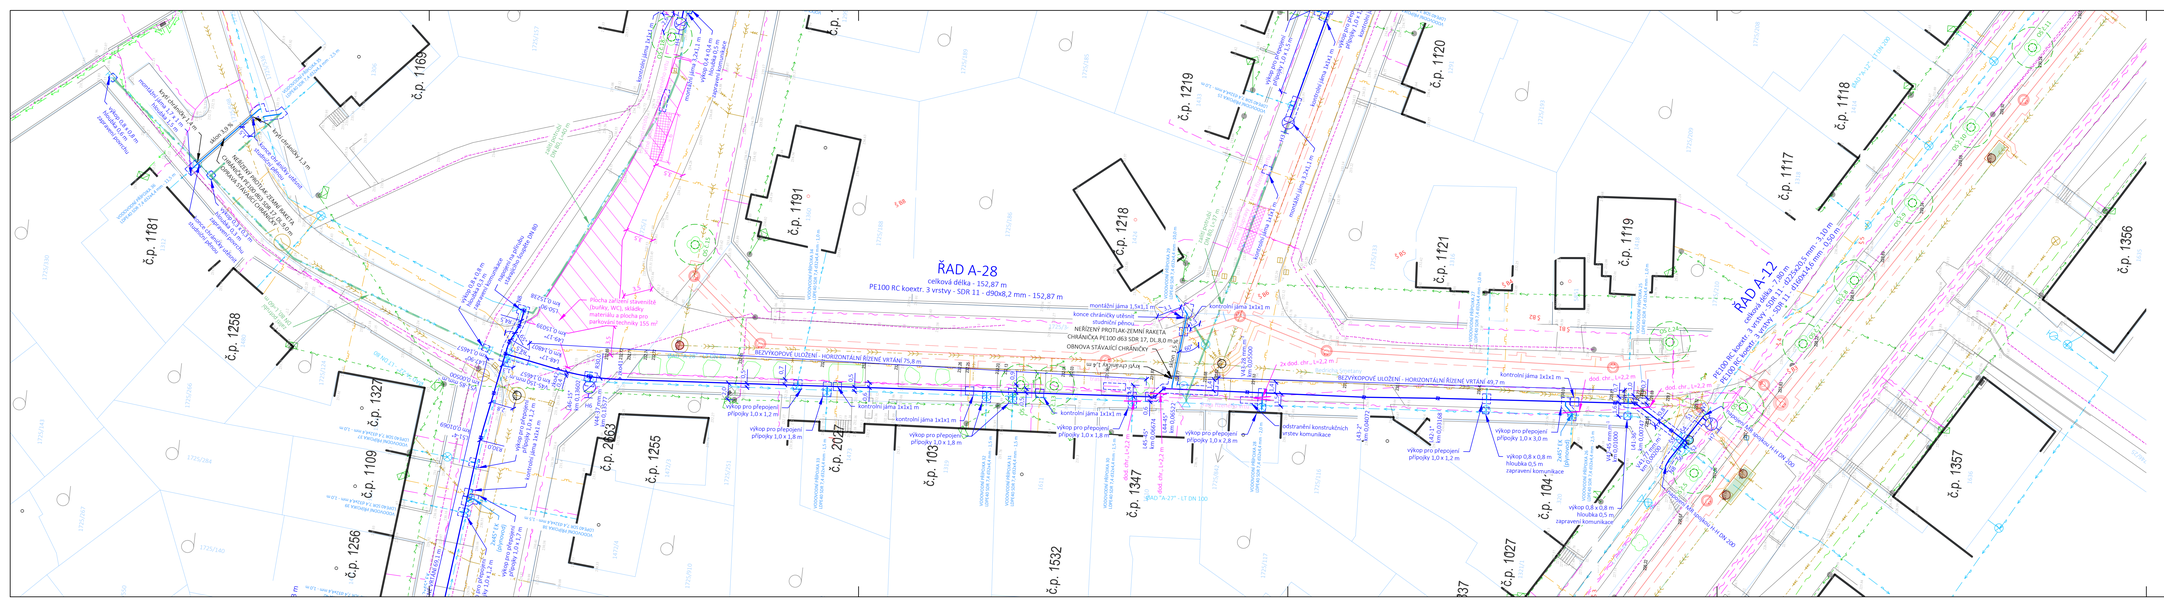
ŘAD A-28
celková délka - 152,87 m
PE100 RC koextr. 3 vrstvy - SDR 11 - d90x8,2 mm - 152,87 m
ŘAD A-12
PE100 RC koextr. 3 vrstvy - SDR 11 - d160x14,6 mm - 0,04 m
PE100 RC koextr. 3 vrstvy - SDR 11 - d160x14,6 mm - 3,10 m
PE100 RC koextr. 3 vrstvy - SDR 11 - d160x14,6 mm - 736,99 m
ŘAD "A-27" - LT DN 100
BEZVÝKOPOVÉ ULOŽENÍ - HORIZONTÁLNÍ ŘÍZENÉ VRTÁNÍ 75,8 m
BEZVÝKOPOVÉ ULOŽENÍ - HORIZONTÁLNÍ ŘÍZENÉ VRTÁNÍ 49,7 m
montážní jáma 1,5x1,5 m
konce chráničky utěsnit zkušební pěnou
NEŘÍZENÝ PROTLAK-ZEMNÍ RAKETA
CHRÁNIČKA PE100 d63 SDR 17, DL 8,0 m
OBNOVA STÁVAJÍCÍ CHRÁNIČKY
kontrolní jáma 1x1x1 m
kontrolní jáma 1x2x1 m
kontrolní jáma 1x3x1 m
kontrolní jáma 1x4x1 m
výkop pro přepojení přípojky 1,0 x 1,8 m
výkop pro přepojení přípojky 1,0 x 2,8 m
výkop pro přepojení přípojky 1,0 x 3,0 m
výkop pro přepojení přípojky 1,0 x 1,2 m
odstranění konstrukčních vrstev komunikace
výkop 0,8 x 0,8 m hloubka 0,5 m zapravení komunikace
2x dod. chr. - L=2,2 m
dod. chr. - L=2,2 m
Plocha zařízení staveniště (buňky, WC), skladky materiálu a strojního parku - parkovací nerovky 155 m²