



JÁMA PRO ZATAHOVÁNÍ POTRUBÍ
(KONCOVÁ JÁMA)
M 1:50

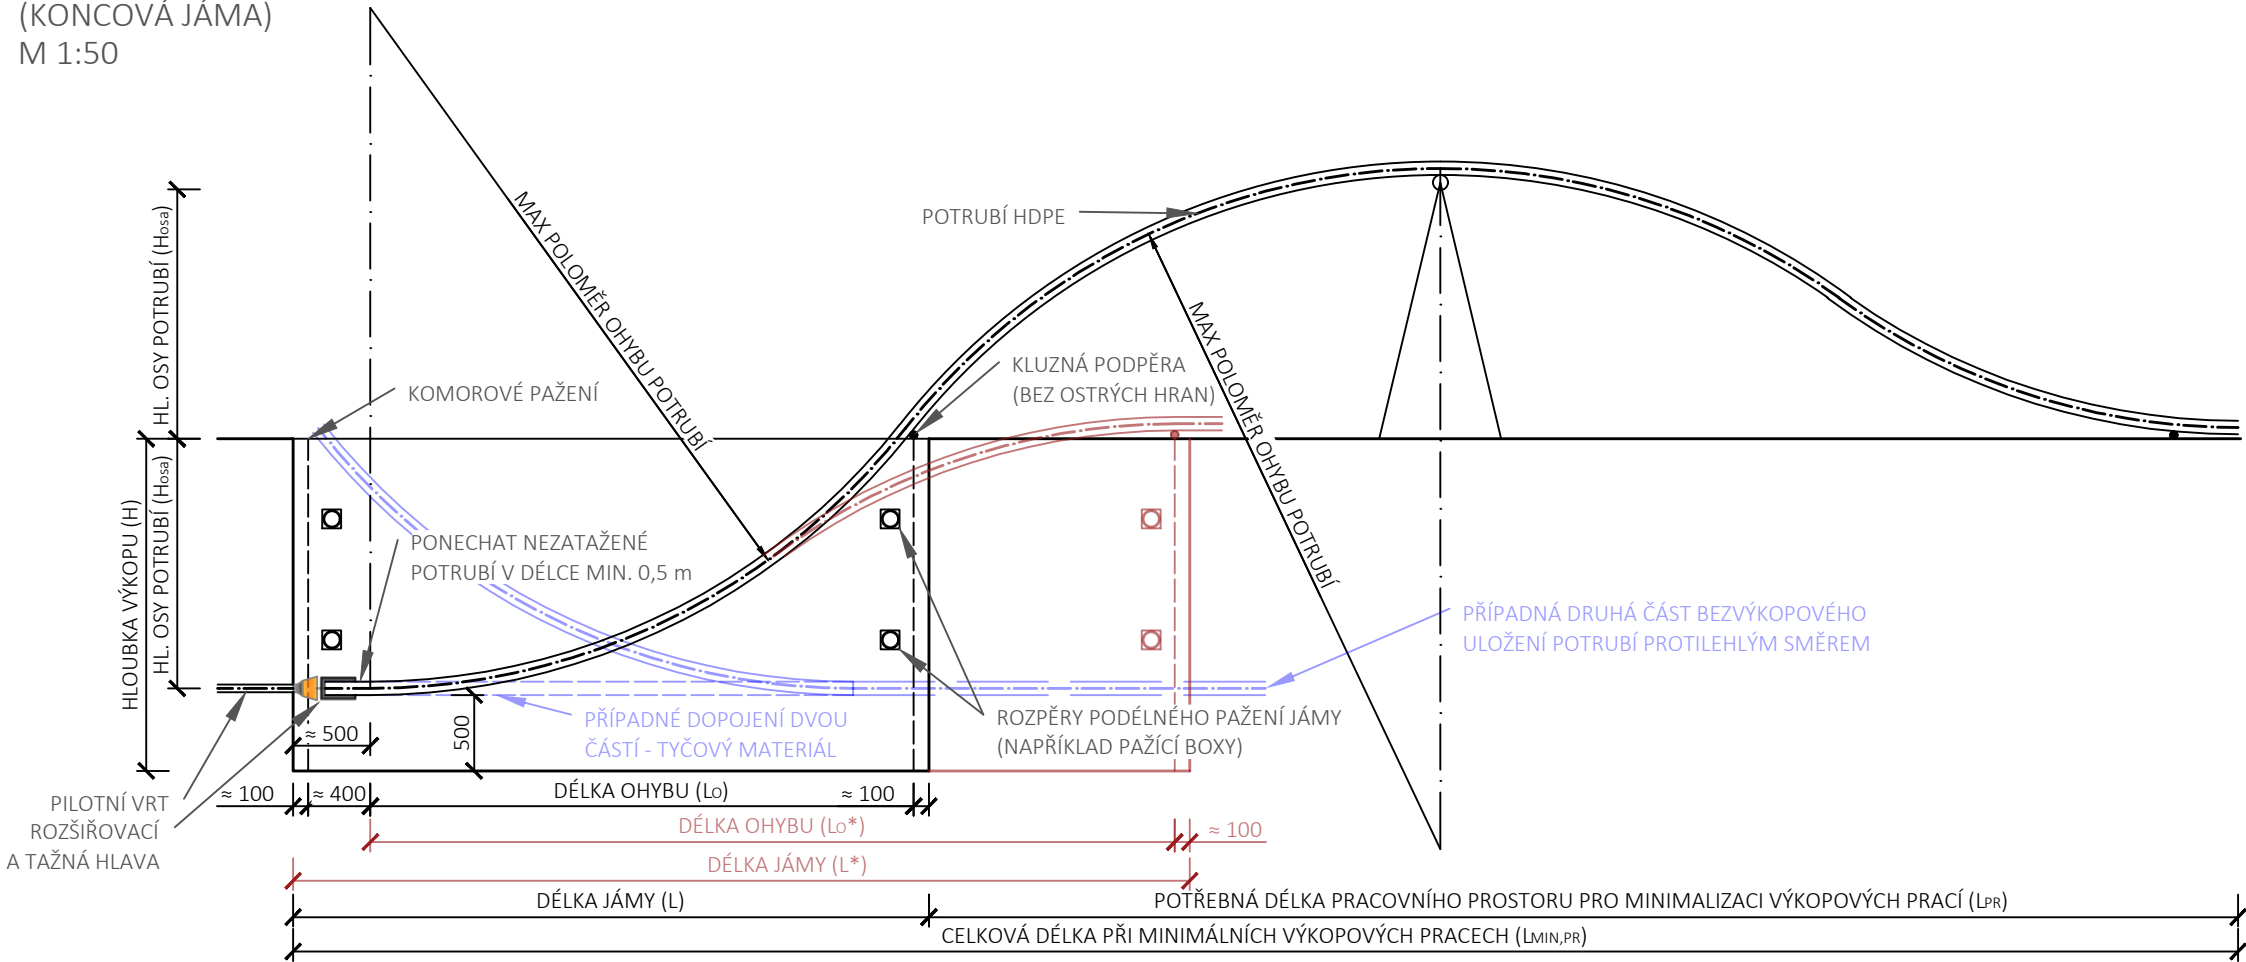

VZOROVÁ STARTOVACÍ A MONTÁŽNÍ JÁMA
M 1:100

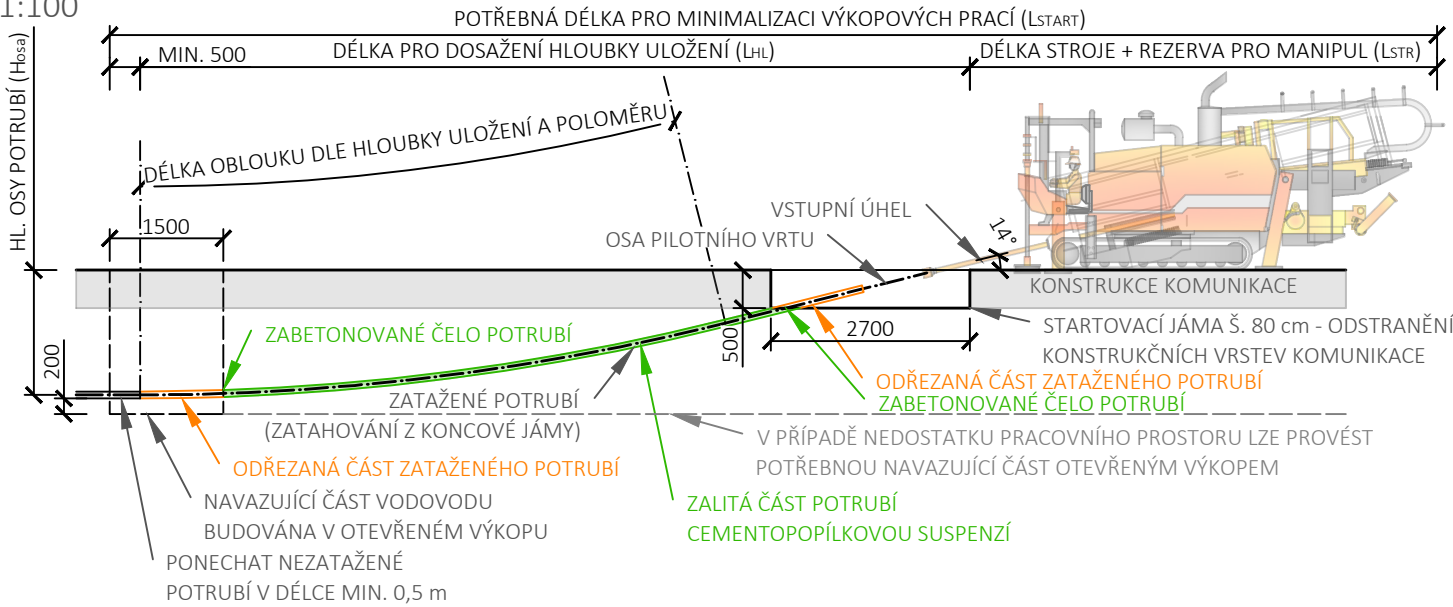

TABULKA ROZMĚRŮ PROTLAKOVÝCH JAM

HDPE (d) 63	Provádění při teplotě 0 °C					HDPE (d) 90	Provádění při teplotě 0 °C					HDPE (d) 110	Provádění při teplotě 0 °C														
	Rohybu potrubí:		50 xd				3.15 m			Rohybu potrubí:			50 xd			4.5 m			Rohybu potrubí:		50 xd			5.5 m			
H _{osa} [m]	1.0	1.2	1.4	1.6	1.8	2.0	H _{osa} [m]	1.0	1.2	1.4	1.6	1.8	2.0	H _{osa} [m]	1.0	1.2	1.4	1.6	1.8	2.0	H _{osa} [m]	1.56	1.76	1.96	2.16	2.36	2.56
H [m]	1.53	1.73	1.93	2.13	2.33	2.53	H [m]	1.55	1.75	1.95	2.15	2.35	2.55	H [m]	1.56	1.76	1.96	2.16	2.36	2.56	H [m]	1.56	1.76	1.96	2.16	2.36	2.56
L _{HL} [m]	9.2	9.6	9.9	10.8	11.8	12.6	L _{HL} [m]	9.2	9.6	9.9	10.8	11.8	12.6	L _{HL} [m]	9.2	9.6	9.9	10.8	11.8	12.6	L _{HL} [m]	9.2	9.6	9.9	10.8	11.8	12.6
L _{SIR} [m]	6	6	6	6	6	6	L _{SIR} [m]	6	6	6	6	6	6	L _{SIR} [m]	6	6	6	6	6	6	L _{SIR} [m]	6	6	6	6	6	6
H _{START} [m]	15.7	16.1	16.4	17.3	18.3	19.1	H _{START} [m]	15.7	16.1	16.4	17.3	18.3	19.1	H _{START} [m]	15.7	16.1	16.4	17.3	18.3	19.1	H _{START} [m]	15.7	16.1	16.4	17.3	18.3	19.1
L _o [m]	2.4	2.5	2.7	2.8	2.9	3.0	L _o [m]	2.9	3.1	3.3	3.5	3.6	3.8	L _o [m]	3.2	3.5	3.7	3.9	4.1	4.3	L _o [m]	3.2	3.5	3.7	3.9	4.1	4.3
L [m]	3.0	3.1	3.3	3.4	3.5	3.6	L [m]	3.5	3.7	3.9	4.1	4.2	4.4	L [m]	3.8	4.1	4.3	4.5	4.7	4.9	L [m]	3.8	4.1	4.3	4.5	4.7	4.9
L _{FR} [m]	5.9	6.2	6.7	7.0	7.4	7.7	L _{FR} [m]	7.1	7.6	8.2	8.7	9.0	9.5	L _{FR} [m]	7.8	8.5	9.1	9.7	10.2	10.7	L _{FR} [m]	7.8	8.5	9.1	9.7	10.2	10.7
L _{MIN,FR} [m]	8.9	9.3	10.0	10.4	10.9	11.3	L _{MIN,FR} [m]	10.6	11.3	12.1	12.8	13.2	13.9	L _{MIN,FR} [m]	11.6	12.6	13.4	14.2	14.9	15.6	L _{MIN,FR} [m]	11.6	12.6	13.4	14.2	14.9	15.6
L* [m]	3.5	3.7	4	4.2	4.5	4.7	L* [m]	4.2	4.5	4.9	5.2	5.4	5.7	L* [m]	4.6	5	5.4	5.8	6.1	6.4	L* [m]	4.6	5	5.4	5.8	6.1	6.4

Poznámka: Délka L_{HL} je uvažována pro maximální poloměr ohybu tyčí 32,0 m. V případě použití tyčí o jiných parametrech je potřeba příslušné rozměry upravit

PARÉ Č.

NÁZEV STAVBY

Uherský Brod, rekonstrukce I. TP - ul. Na Dlouhých, 9.
května, Bedřicha Smetany, Jiráskova

Dokumentace pro provádění stavby (DPS)

OBJEDNATEL

Slovácké vodárny a kanalizace, a.s.

Za Olšávkou 290, Sady

686 01 Uherské Hradiště

IČO: 49453866

ZHOTOVITEL

AquaSmart Solutions s.r.o.

Československé armády 1137

766 01 Valašské Klobouky

IČO: 09905260

info@aquasmart.cz

www.aquasmart.cz



MÍSTO STAVBY

Uherský Brod, lokalita Svat. Čecha

VYPRACOVAL

Ing. Tomáš Sucháček, Ph.D.

ODPOVĚDNÝ PROJEKTANT

Ing. Tomáš Sucháček, Ph.D.

STAVEBNÍ OBJEKT

-

NÁZEV VÝKRESU

Vzorový výkres montážní jámy

ČÍSLO ZAKÁZKY

2025-09

DATUM

leden 2026

FORMÁT

A3

MĚŘÍTKO

1:50; 1:100

ČÍSLO VÝKRESU

D.10