




PO DOBU VÝSTAVBY
PŘÍČNÝ ŘEZ

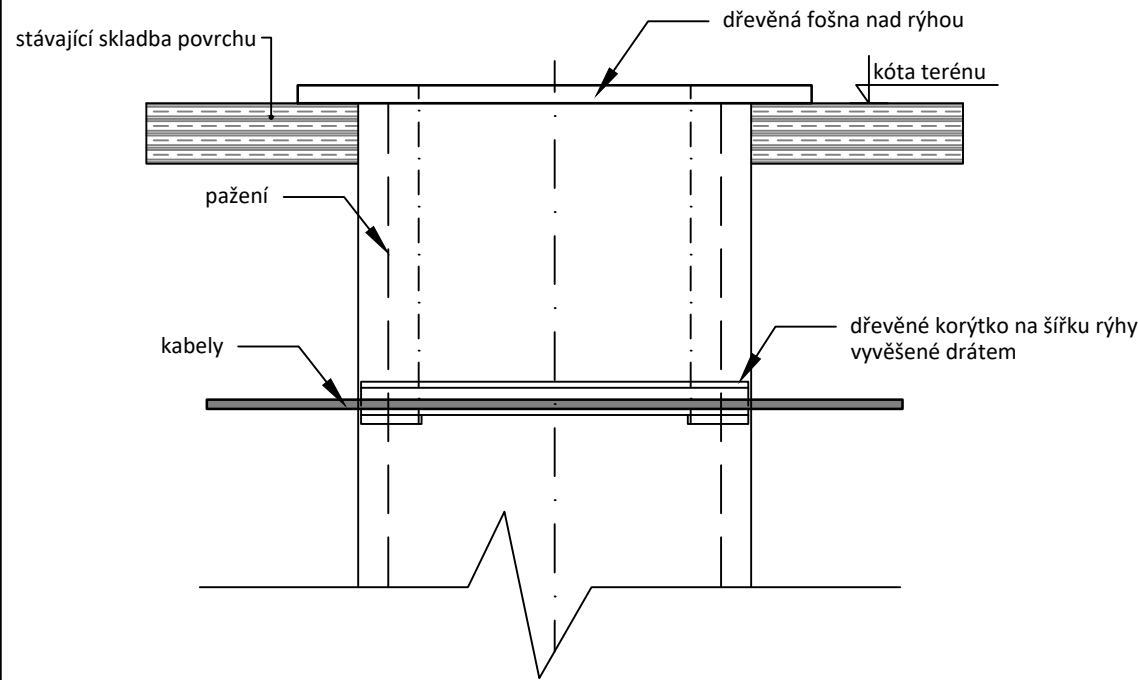


PODÉLNÝ ŘEZ

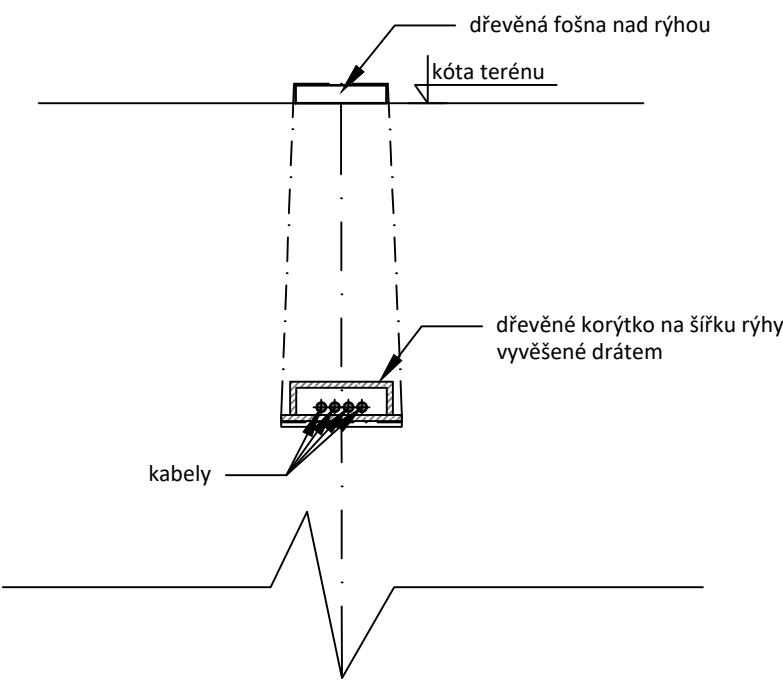

PO DOKONČENÍ STAVBY
PŘÍČNÝ ŘEZ

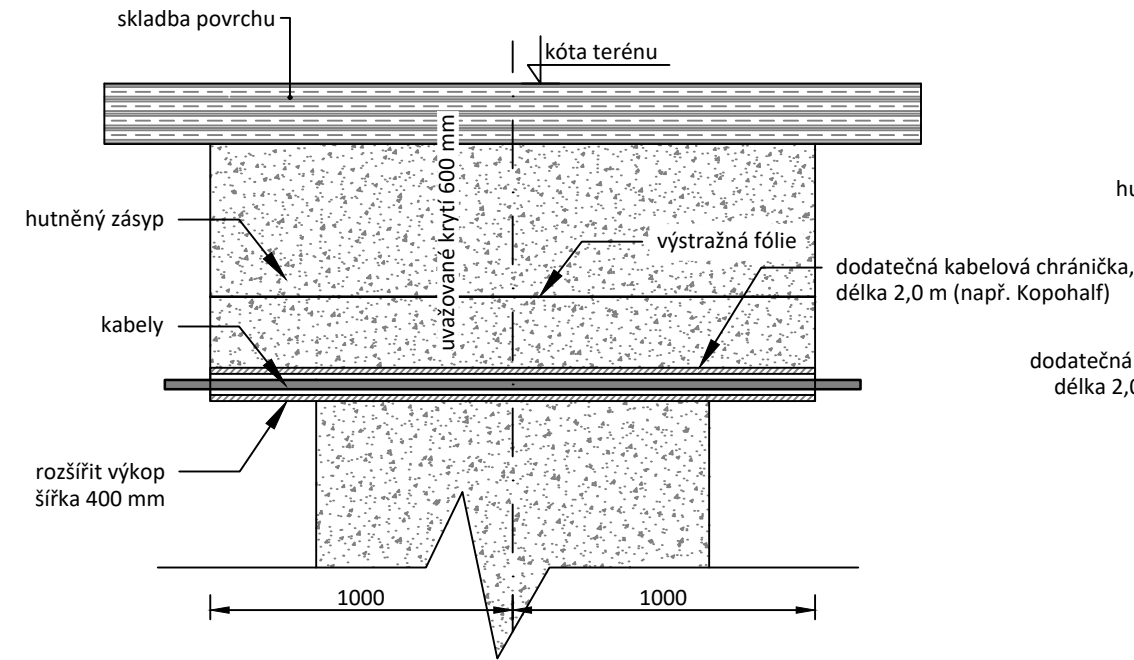

PODÉLNÝ ŘEZ

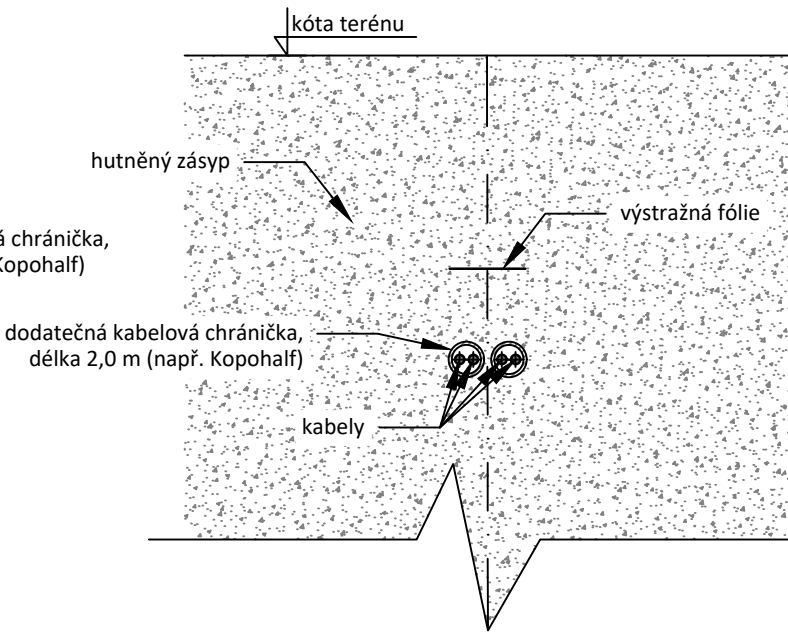

PARÉ Č. NÁZEV STAVBY Uherský Brod, rekonstrukce I. TP - ul. Na Dlouhých, 9. května, Bedřicha Smetany, Jiráskova Dokumentace pro provádění stavby (DPS)	
OBJEDNATEL Slovácké vodárny a kanalizace, a.s. Za Olšávkou 290, Sady 686 01 Uherské Hradiště IČO: 49453866	ZHOTOVITEL AquaSmart Solutions s.r.o. Československé armády 1137 766 01 Valašské Klobouky IČO: 09905260 info@aquasmart.cz www.aquasmart.cz
MÍSTO STAVBY Uherský Brod, lokalita Svat. Čecha	ČÍSLO ZAKÁZKY 2025-09
VYPRACOVAL Ing. Tomáš Sucháček, Ph.D.	DATUM leden 2026
ODPOVĚDNÝ PROJEKTANT Ing. Tomáš Sucháček, Ph.D.	FORMÁT A3
STAVEBNÍ OBJEKT -	MĚŘÍTKO 1:25
NÁZEV VÝKRESU Detail křížení kabelů	ČÍSLO VÝKRESU D.11