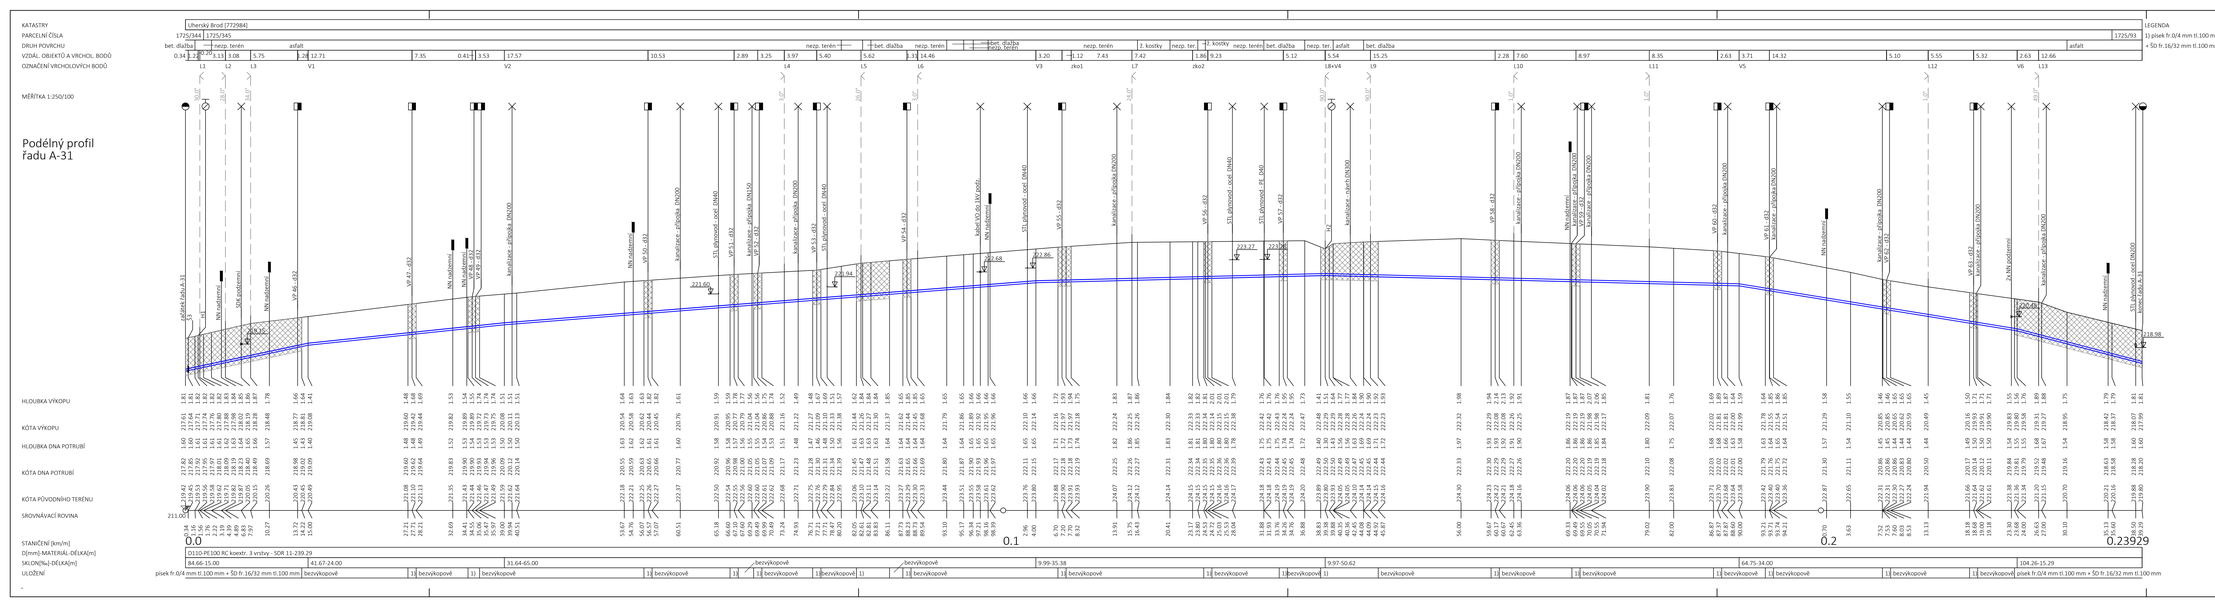
KATASTRY
PARCELNÍ ČÍSLA
DRUH POVRCHU
VZDÁL. OBJEKTŮ A VRCHOL. BODŮ
OZNAČENÍ VRCHOLOVÝCH BODŮ
MĚŘÍTKA 1:250/100
Podélný profil
řadu A-31
Uherský Brod (772984)
1725/344
1725/345
1725/93
bet. dlažba
nezp. terén
asfalt
2. kostky
nezp. ter.
LEGENDA
1) písek fr.0/4 mm tl.100 mm
+ SD fr.16/32 mm tl.100 mm
LEGENDA:
začátek řadu
konec řadu
odbočení řadu vpravo
odbočení řadu vlevo
obousměrné odbočení řadů
vodovodní přípojka napojená zprava
vodovodní přípojka napojená zleva
křížení s inženýrskými sítěmi
hydrant - podzemní
šoupě
směrový lom vpravo
směrový lom vlevo
navržené vodovodní potrubí
otevřený výkop
POZNÁMKA:
Trasy stávajících inženýrských sítí jsou zakresleny na základě podkladů poskytnutých jejich správci. Hloubky uložení inženýrských sítí jsou v podélném profilu zakresleny s krytím dle ČSN 73 6005 - "Prostorová norma," pokud jejich správce neposkytl informace o jejich výškovém umístění.
Zhotovitel stavby před zahájením stavby zajistí vytyčení všech inženýrských sítí v prostoru staveniště jejich správci. V případě nutnosti ověří jejich polohu kopanými sondami.
Vodovodní řad A01 kanalizační přípojky - v jejich poloze mějcou v době zpracování PD žádné informace. Před započetím stavby je nutné nechat vytyčit od provozovatele kanalizace také kanalizační přípojky .
PARÉ Č.
NÁZEV STAVBY
Uherský Brod, rekonstrukce I. TP - ul. Na Dlouhých, 9. května, Bedřicha Smetany, Jiráskova
Dokumentace pro provádění stavby (DPS)
OBJEDNATEL
Slovácké vodárny a kanalizace, a.s.
Za Cihelkou 290, Sady
686 01 Uherské Hradiště
IČO: 49453866
ZHOTOVITEL
AquaSmart Solutions s.r.o.
Československé armády 1137
766 01 Valašské Klobouky
IČO: 09905260
info@aquasmart.cz
www.aquasmart.cz
MÍSTO STAVBY
Uherský Brod, lokalita Svat. Čecha
ČÍSLO ZAKÁZKY
2025-09
VYPRACOVAL
Ing. Tomáš Suchánek, Ph.D.
DATUM
leden 2026
ODPOVĚDNÝ PROJEKTANT
Ing. Tomáš Suchánek, Ph.D.
FORMÁT
6xA4
STAVEBNÍ OBJEKT
MĚŘÍTKO
1:250/100
NÁZEV VÝKRESU
Podélný profil - řad A-31
ČÍSLO VÝKRESU
D.2.1