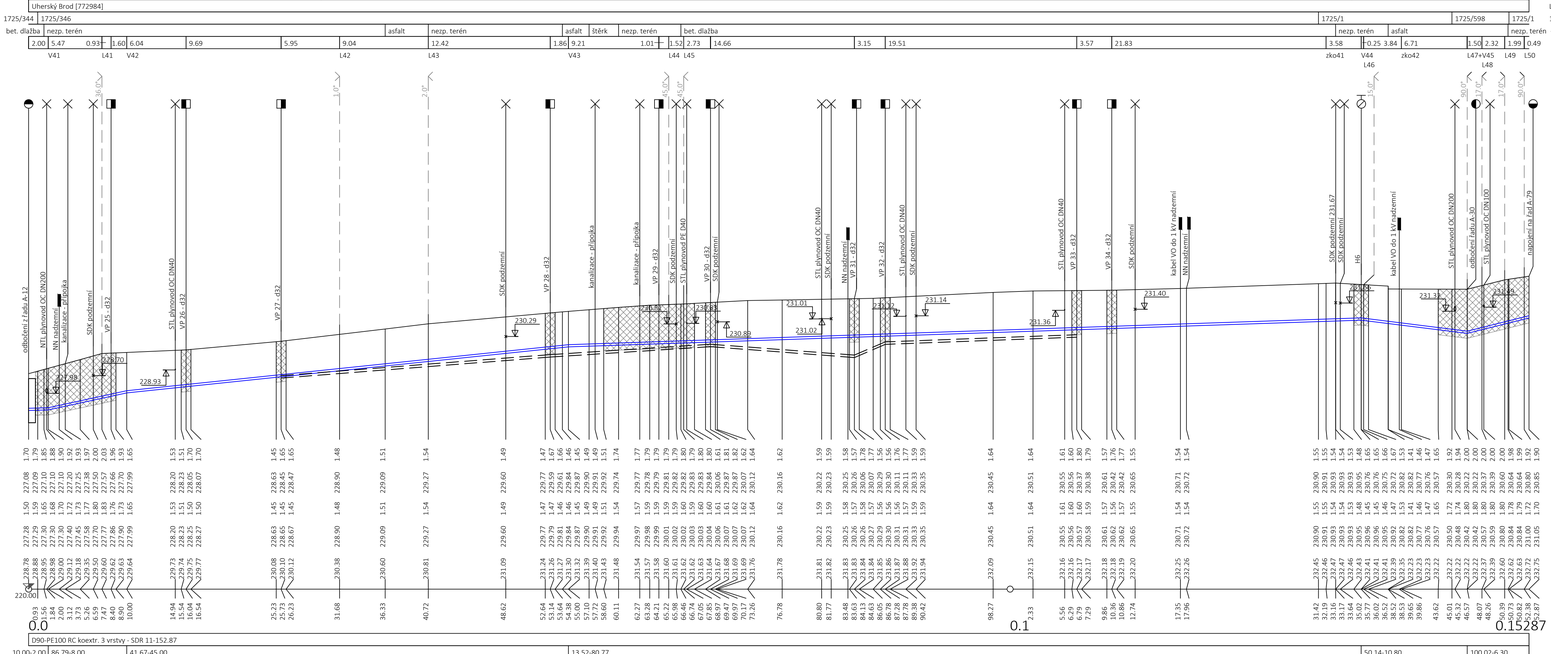

Podélný profil řadu A-28

POZNÁMKA:
Trasy stávajících inženýrských sítí jsou zakresleny na základě podkladů poskytnutých jejich správci. Hloubky uložení inženýrských sítí jsou v podélném profilu zakresleny s krytím dle ČSN 73 6005 - "Prostorová norma," pokud jejich správce neposkytl informace o jejich výškovém umístění.
Zhotovitel stavby před zahájením stavby zajistí vytyčení všech inženýrských sítí v prostoru staveniště jejich správci. V případě nutnosti ověří jejich polohu kopanými sondami.
Vodovodní řad kříží kanalizační přípojky - o jejich poloze nejsou v době zpracování PD žádné informace. Před započetím stavby je nutné nechat vytyčit od provozovatele kanalizace také kanalizační přípojky .

PARÉ Č.
NÁZEV STAVBY

Uherský Brod, rekonstrukce I. TP - ul. Na Dlouhých, 9. května, Bedřicha Smetany, Jiráskova

Dokumentace pro provádění stavby (DPS)

OBJEDNATEL	ZHOTOVITEL
Slovácké vodárny a kanalizace, a.s. Za Olšávkou 290, Sady 686 01 Uherské Hradiště IČO: 49453866	AquaSmart Solutions s.r.o. Československé armády 1137 766 01 Valašské Klobouky IČO: 09905260 info@aquasmart.cz www.aquasmart.cz

MÍSTO STAVBY Uherský Brod, lokalita Svat. Čecha	ČÍSLO ZAKÁZKY 2025-09
VYPRACOVAL Ing. Tomáš Suchánek, Ph.D.	DATUM leden 2026
ODPOVĚDNÝ PROJEKTANT Ing. Tomáš Suchánek, Ph.D.	FORMÁT 5xA4
STAVEBNÍ OBJEKT -	MĚŘÍTKO 1:250/100
NÁZEV VÝKRESU Podélný profil - řad A-28	ČÍSLO VÝKRESU D.2.4