


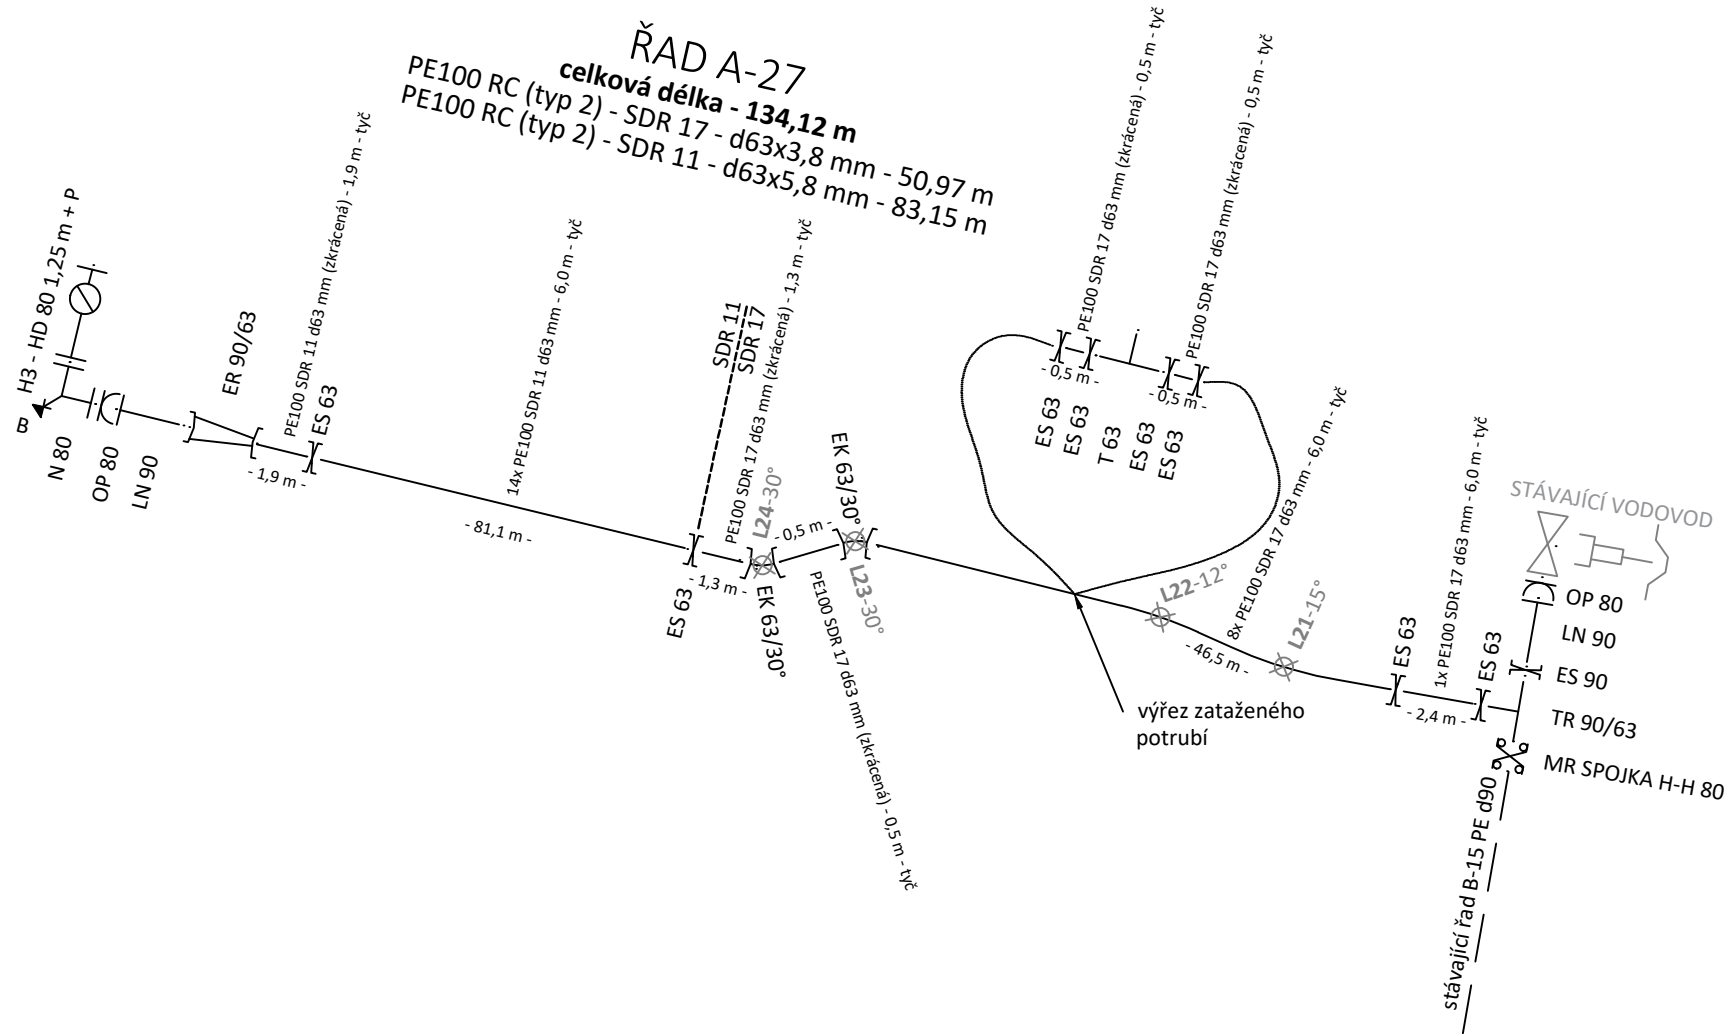

LEGENDA - VODOVODNÍ ŘAD:

označení	popis
MR SPOJKA H-H	multitoleranční spojka pro různé druhy potrubí - hrdlo + hrdlo
N	koleno patkové 90° přírubové
HD	hydrant podzemní dvoučinný
P	poklop
B	betonový opěrný blok
ES	elektrospojka
T (TR)	T-kus pro svařování "natupo" (redukovaný)
ER	elektroredukce
OP	otočná příruba
LN	lemový nákrůžek
EK	elektrokoleno
PE100 d63 mm	potrubí PE100 RC SDR 11 - d63x5,8 mm - tyče délky 6 m
PE100 d63 mm	potrubí PE100 RC SDR 17 - d63x3,8 mm - tyče délky 6 m

Poznámka:
Hloubka hydrantu reprezentuje krycí hloubku potrubí.

PARÉ Č. NÁZEV STAVBY Uherský Brod, rekonstrukce I. TP - ul. Na Dlouhých, 9. května, Bedřicha Smetany, Jiráskova	
Dokumentace pro provádění stavby (DPS)	
OBJEDNATEL Slovácké vodárny a kanalizace, a.s. Za Olšávkou 290, Sady 686 01 Uherské Hradiště IČO: 49453866	ZHOTOVITEL AquaSmart Solutions s.r.o. Československé armády 1137 766 01 Valašské Klobouky IČO: 09905260 info@aquasmart.cz www.aquasmart.cz
MÍSTO STAVBY Uherský Brod, lokalita Svat. Čecha	ČÍSLO ZAKÁZKY 2025-09
VYPRACOVAL Ing. Tomáš Sucháček, Ph.D.	DATUM leden 2026
ODPOVĚDNÝ PROJEKTANT Ing. Tomáš Sucháček, Ph.D.	FORMÁT A3
STAVEBNÍ OBJEKT -	MĚŘÍTKO -
NÁZEV VÝKRESU Kladečské schéma - řad A-27	ČÍSLO VÝKRESU D.3.2