


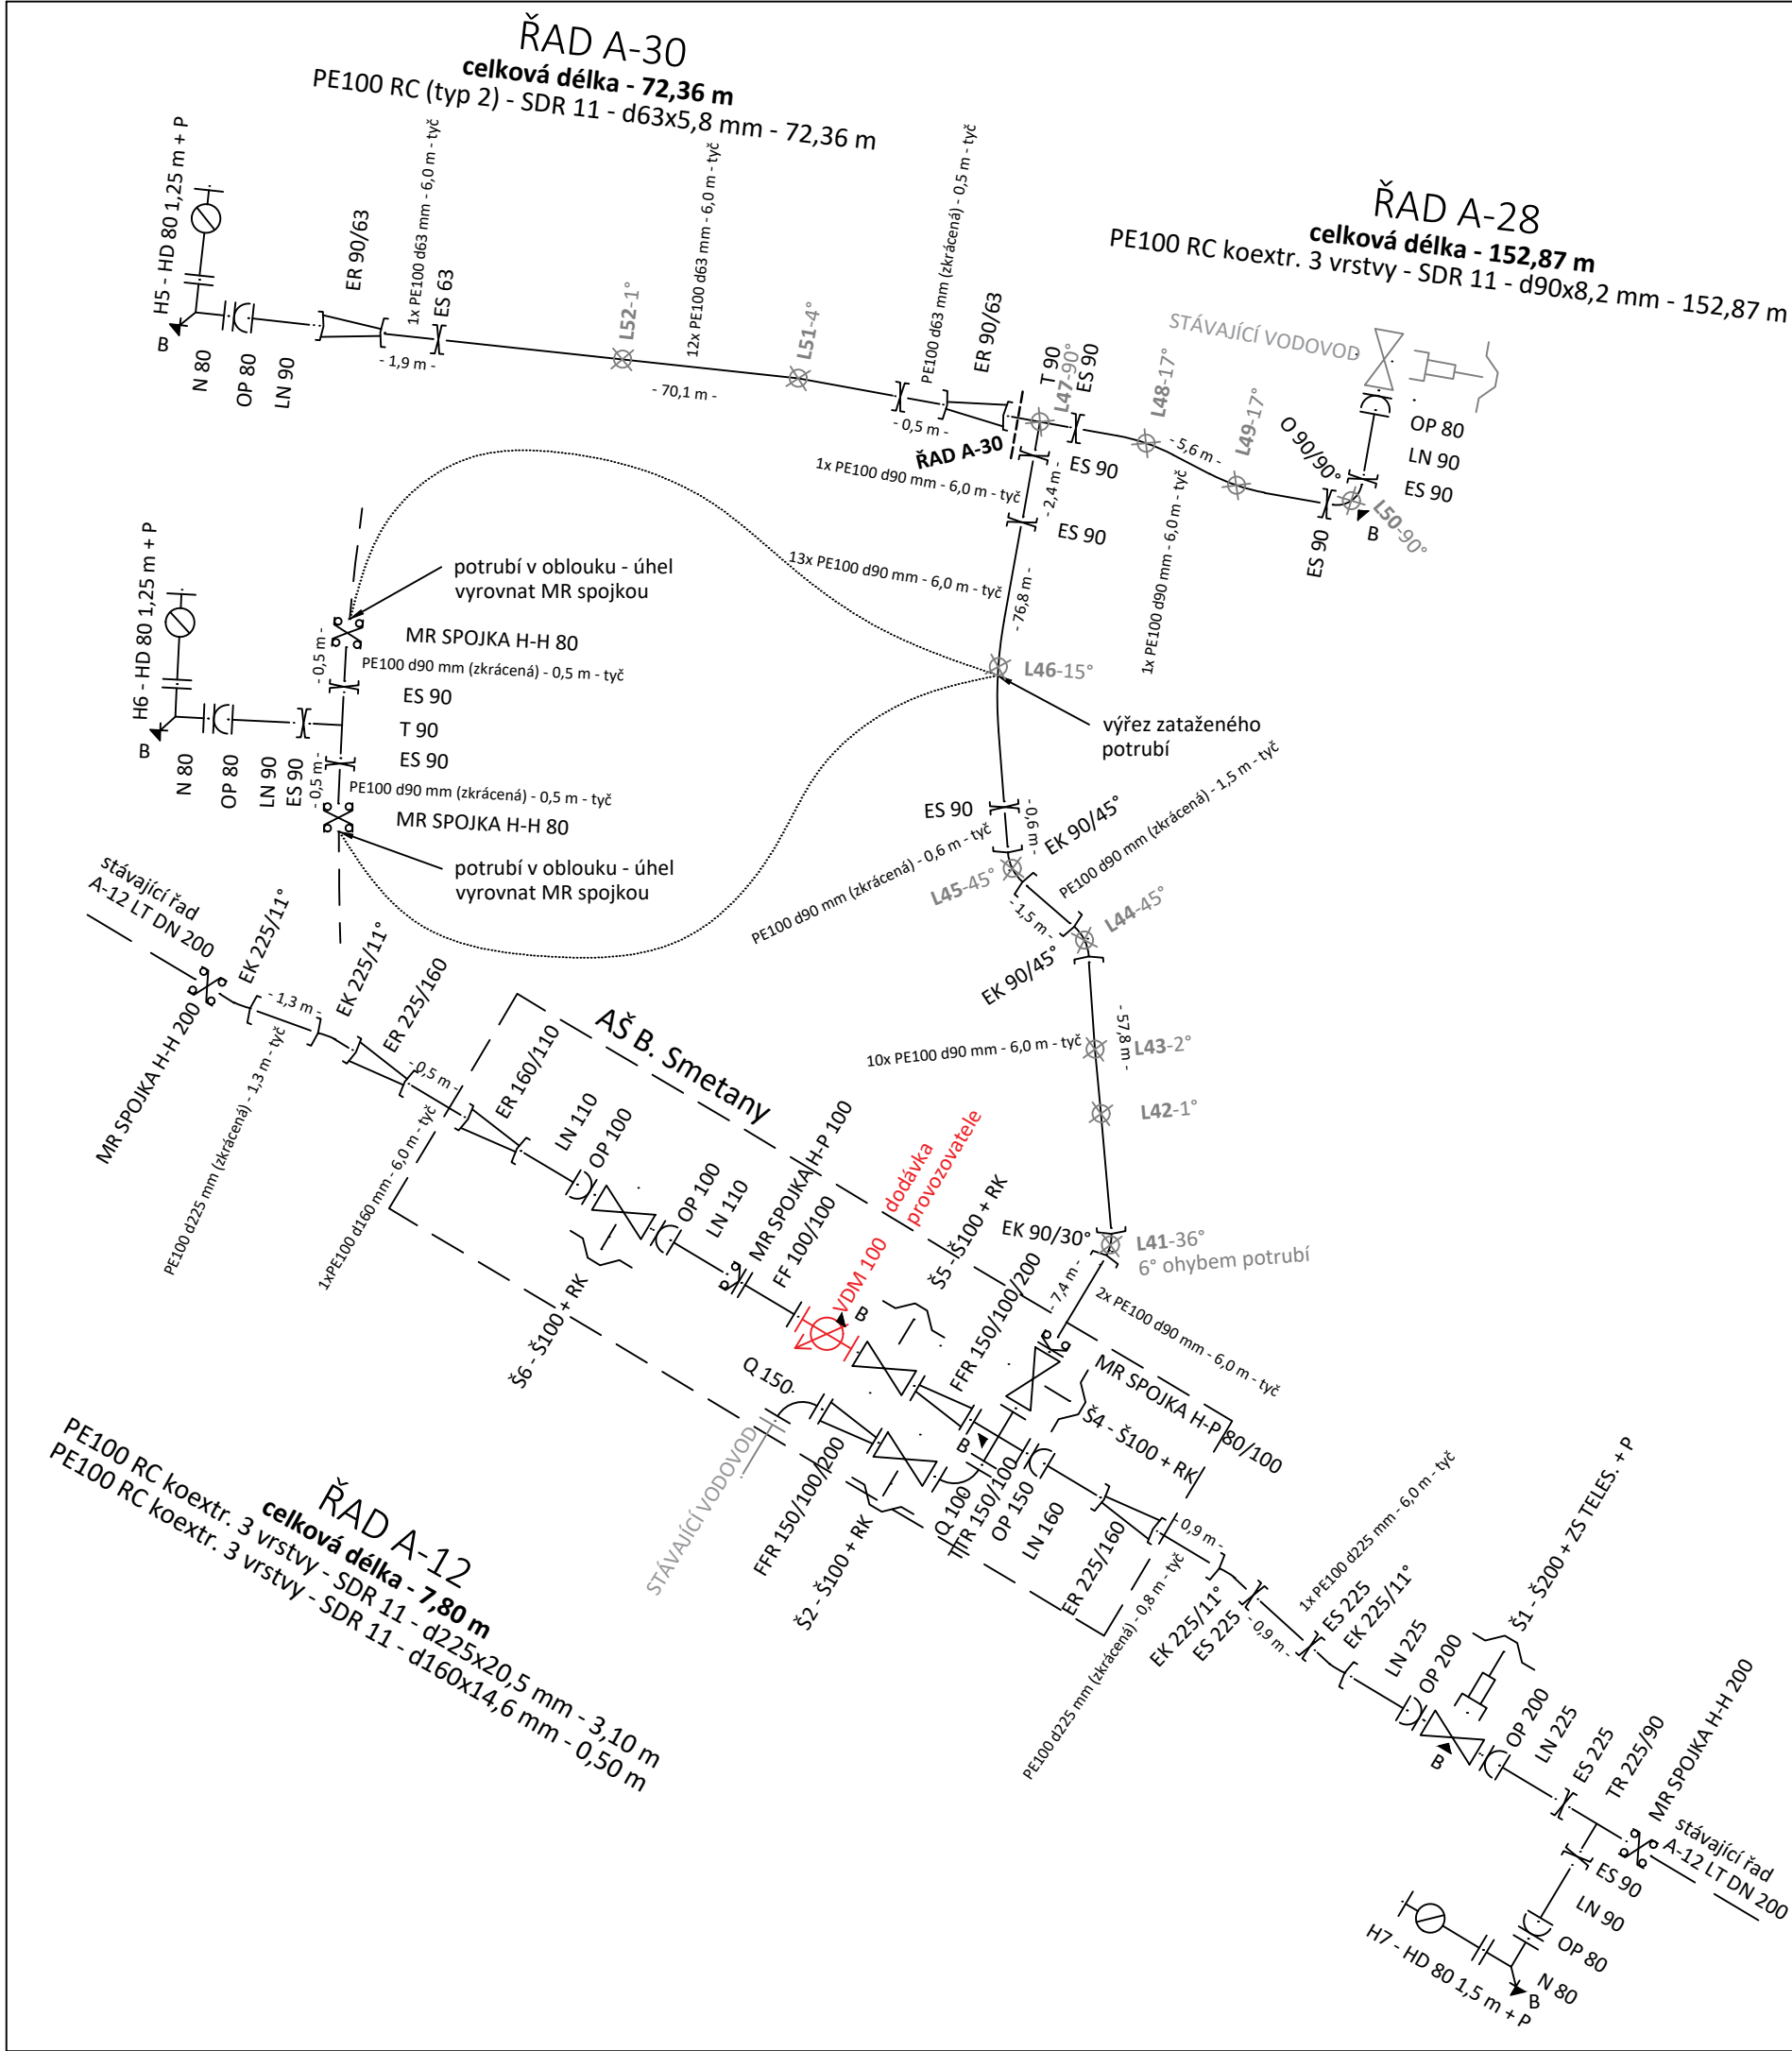

LEGENDA - VODOVODNÍ ŘAD:

označení	popis
MR SPOJKA H-P	multitoleranční spojka pro různé druhy potrubí - hrdlo + příruba
MR SPOJKA H-H	multitoleranční spojka pro různé druhy potrubí - hrdlo + hrdlo
N	koleno patkové 90° přírubové
HD	hydrant podzemní dvoučinný
P	poklop
B	betonový opěrný blok
TTP	přírubový TT-kus redukovaný
FF(FFR)	přírubová tvarovka (redukovaná)
Q	přírubové koleno 90°
VDM	přírubový vodoměr, stavební délka 250 mm
RK	ruční kolo
ES	elektrospojka
T (TR)	T-kus pro svařování "natupo" (redukovaný)
TER	elektro T-kus redukovaný s prodlouženým hrdlem (2 topné spirály)
ER	elektroredukce
OP	otočná příruba
LN	lemový nákrůžek
EK	elektrokoleno
O	oblouk "natupo"
PE100 d225 mm	potrubí PE100 RC SDR 11 - d225x20,5 mm - tyče délky 6 m
PE100 d160 mm	potrubí PE100 RC SDR 11 - d160x14,6 mm - tyče délky 6 m
PE100 d90 mm	potrubí PE100 RC SDR 11 - d90x8,2 mm - tyče délky 6 m
PE100 d63 mm	potrubí PE100 RC SDR 11 - d63x5,8 mm - tyče délky 6 m

Poznámka:
Hloubka hydrantu reprezentuje krycí hloubku potrubí.

PARÉ Č.

NÁZEV STAVBY

Uherský Brod, rekonstrukce I. TP - ul. Na Dlouhých, 9.
května, Bedřicha Smetany, Jiráskova

Dokumentace pro provádění stavby (DPS)

OBJEDNATEL

Slovácké vodárny a kanalizace, a.s.
Za Olšávkou 290, Sady
686 01 Uherské Hradiště
IČO: 49453866

ZHOTOVITEL

AquaSmart Solutions s.r.o.
Československé armády 1137
766 01 Valašské Klobouky
IČO: 09905260
info@aquasmart.cz
www.aquasmart.cz



MÍSTO STAVBY

Uherský Brod, lokalita Svat. Čecha

ČÍSLO ZAKÁZKY

2025-09

VYPRACOVAL

Ing. Tomáš Sucháček, Ph.D.

DATUM

leden 2026

ODPOVĚDNÝ PROJEKTANT

Ing. Tomáš Sucháček, Ph.D.

FORMÁT

A3

STAVEBNÍ OBJEKT

-

MĚŘÍTKO

-

NÁZEV VÝKRESU

Kladečské schéma - řad A-28, A-30 a A-12

ČÍSLO VÝKRESU

D.3.4