


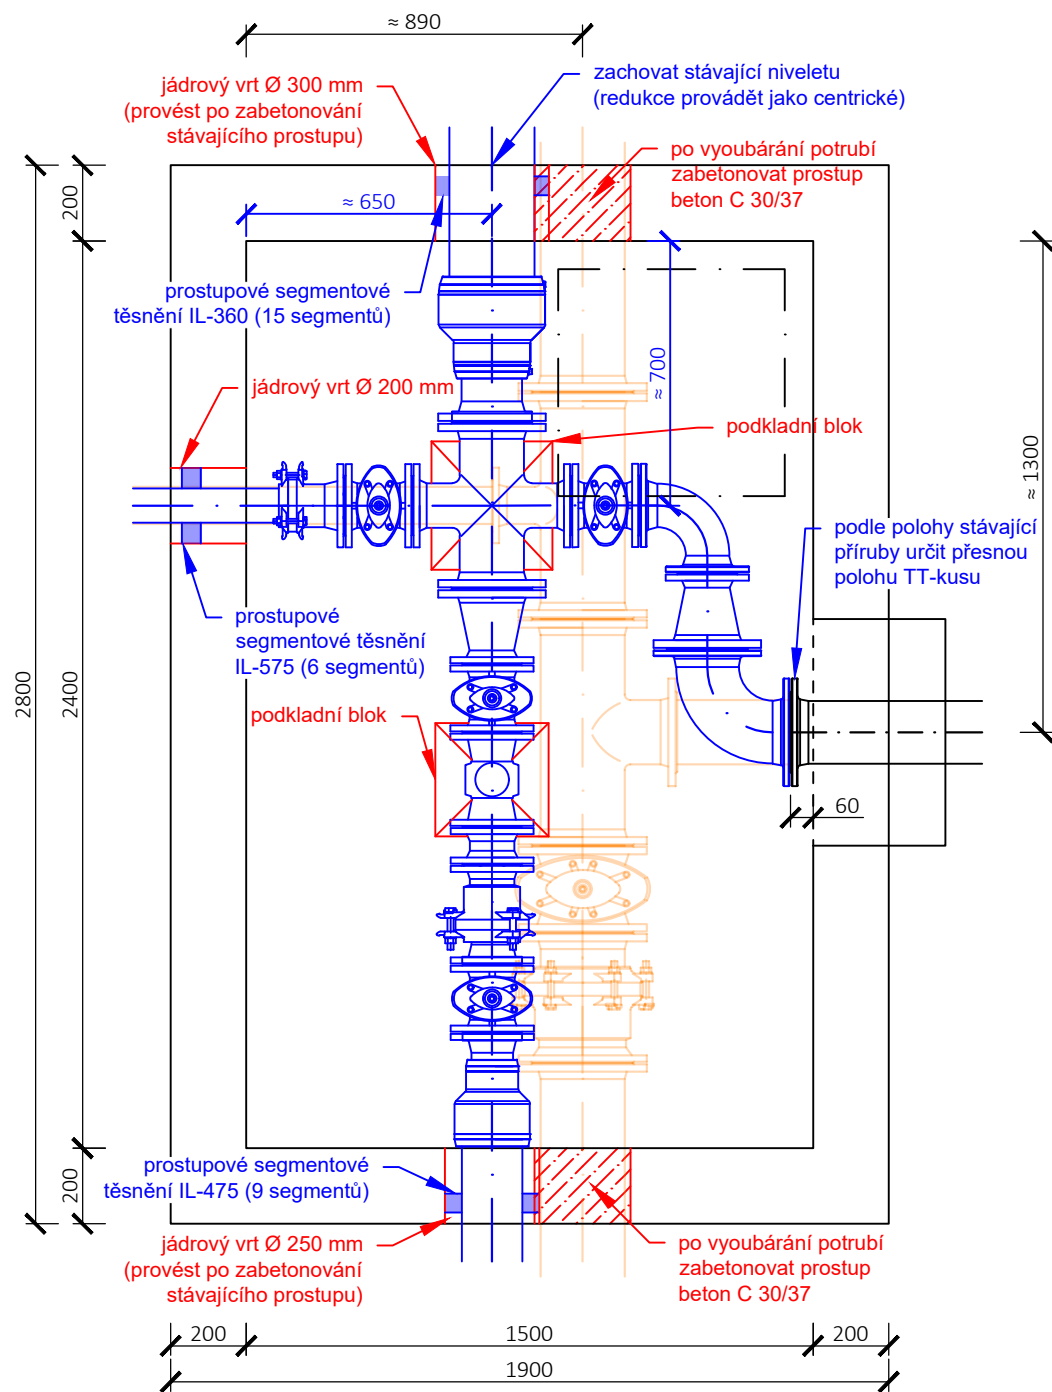

LEGENDA

- stávající konstrukce / potrubí
- bourané konstrukce / potrubí
- nové potrubí / tvarovky / armatury
- nové konstrukce

Poznámka:
Skladba tvarovek a armatur je patrná z kladečského plánu.

PARÉ Č.

NÁZEV STAVBY

Uherský Brod, rekonstrukce I. TP - ul. Na Dlouhých, 9.
května, Bedřicha Smetany, Jiráskova

Dokumentace pro provádění stavby (DPS)

OBJEDNATEL Slovácké vodárny a kanalizace, a.s. Za Olšavkou 290, Sady 686 01 Uherské Hradiště IČO: 49453866	ZHOTOVITEL AquaSmart Solutions s.r.o. Československé armády 1137 766 01 Valašské Klobouky IČO: 09905260 info@aquasmart.cz www.aquasmart.cz
MÍSTO STAVBY Uherský Brod, lokalita Svat. Čecha	ČÍSLO ZAKÁZKY 2025-09
VYPRACOVAL Ing. Tomáš Sucháček, Ph.D.	DATUM leden 2026
ODPOVĚDNÝ PROJEKTANT Ing. Tomáš Sucháček, Ph.D.	FORMÁT A3
STAVEBNÍ OBJEKT -	MĚŘÍTKO 1:20
NÁZEV VÝKRESU Úprava stávající armaturní šachty	ČÍSLO VÝKRESU D.5