

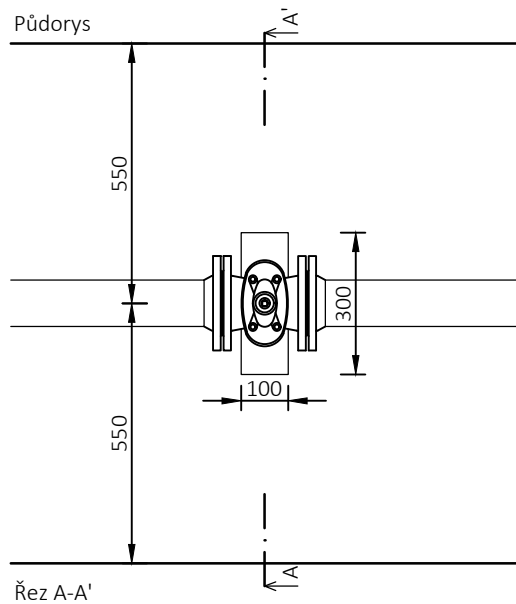
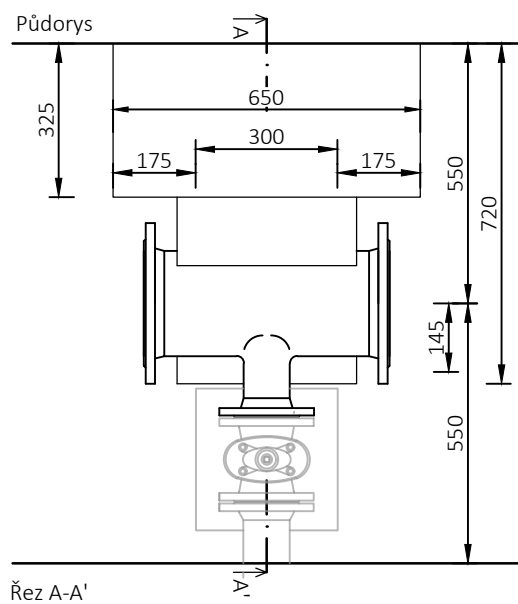
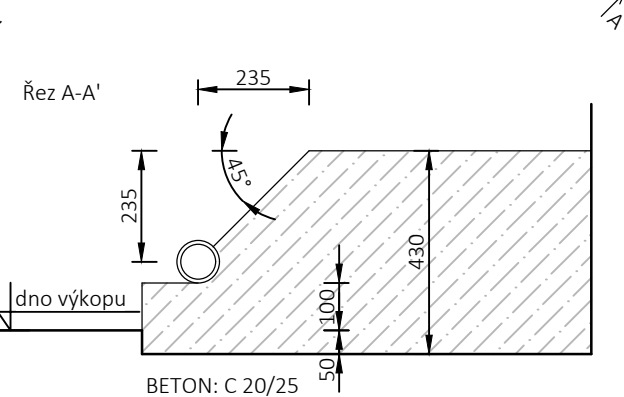
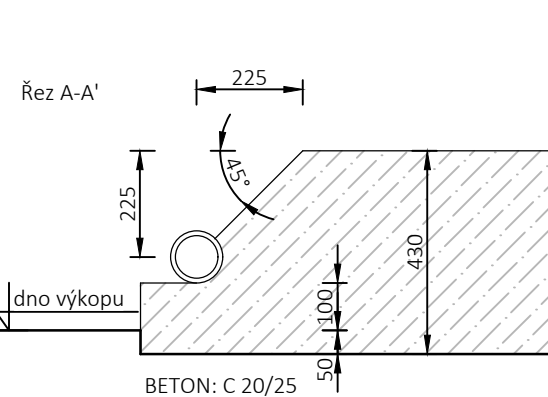
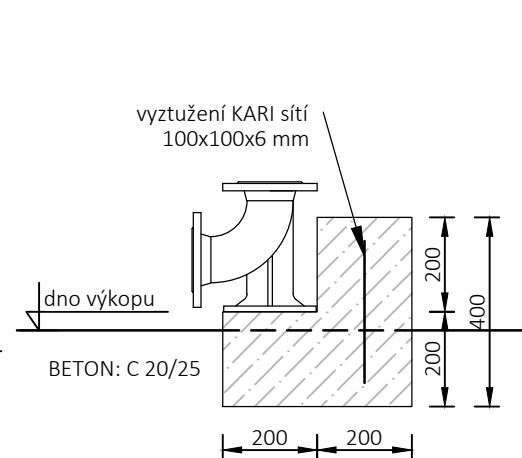
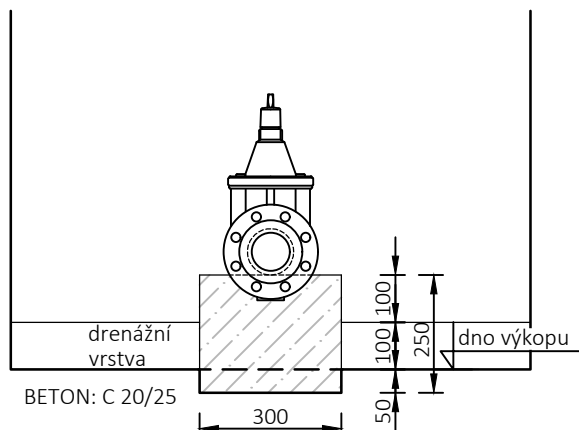
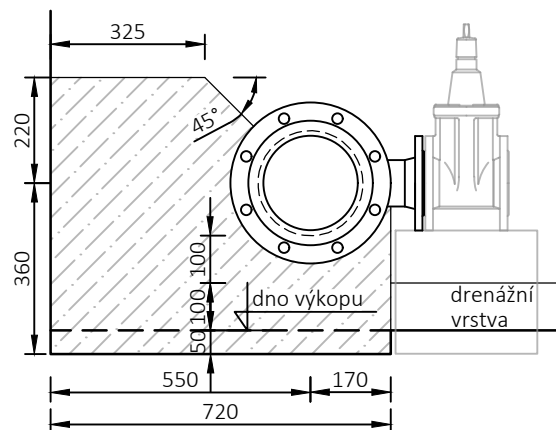
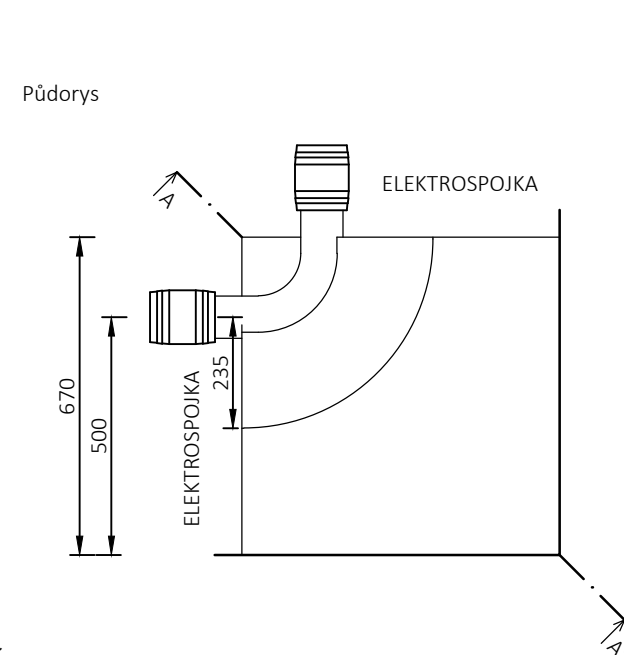
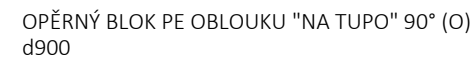




PODKLADNÍ BLOK ZEMNÍHO ŠOUPĚTE (Š)
DN 200, DN 100

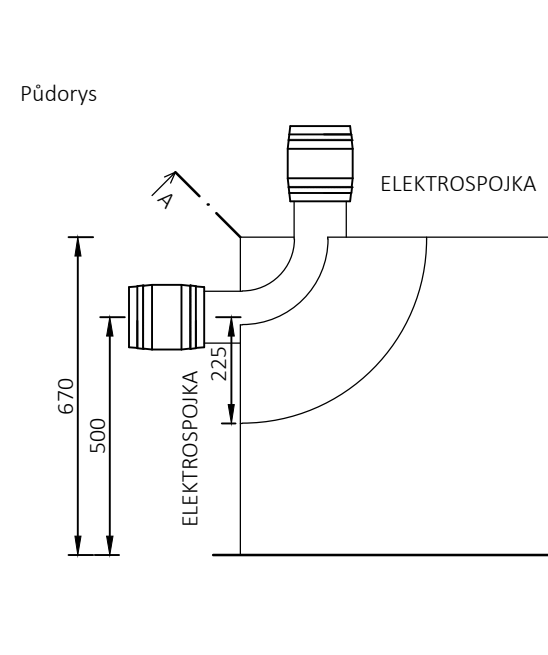

OPĚRNÝ BLOK PE OBLOUKU "NA TUPO" 90° (O)
d110

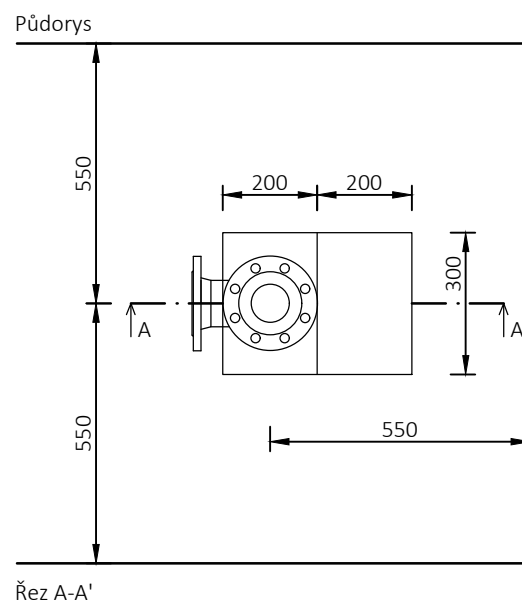

OPĚRNÝ BLOK POD PŘÍRUBOVÝ VODOMĚR (VDM)
DN 100

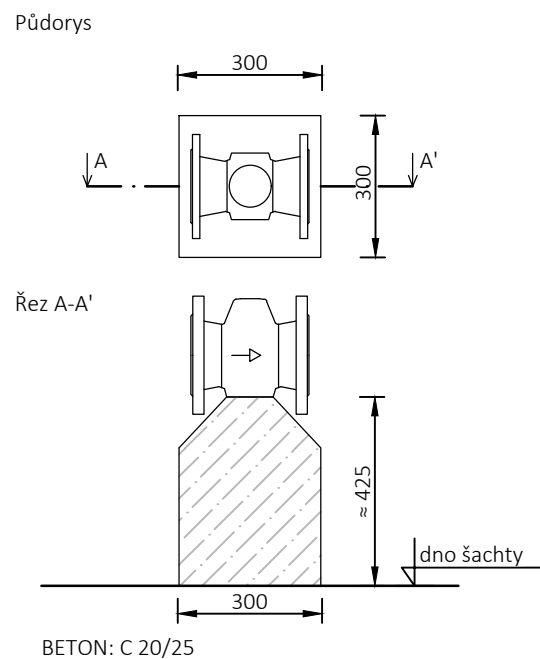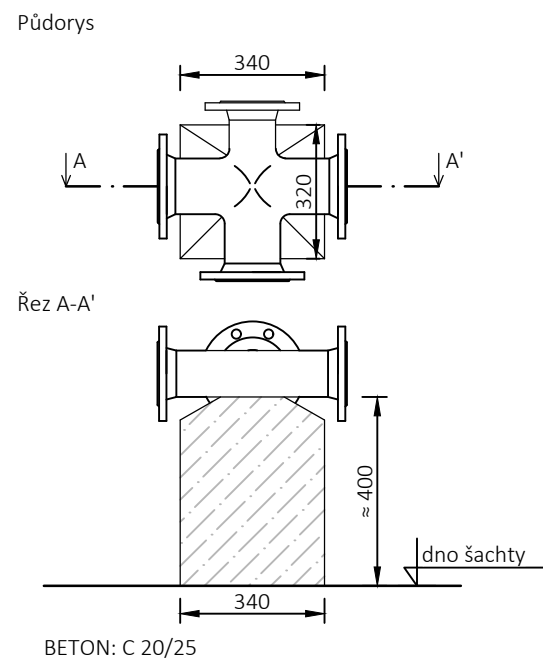

blok	objem betonu [m³]	plocha bednění [m²]	počet [ks]
N-kus	0,013	0,20	7
T-kus	0,300	1,00	1
O d110	0,120	0,60	1
O d90	0,110	0,60	1
Š	0,008	0,40	2
TT-kus	0,045	0,50	1
VDM	0,038	0,50	1

NÁZEV STAVBY

Uherský Brod, rekonstrukce I. TP - ul. Na Dlouhých, 9.
května, Bedřicha Smetany, Jiráskova

OBJEDNATEL
Slovácké vodárny a kanalizace, a.s.
Za Olšávkou 290, Sady
686 01 Uherské Hradiště
IČO: 49453866

ZHOTOVITEL
AquaSmart Solutions s.r.o.
Československé armády 1137
766 01 Valašské Klobouky
IČO: 09905260
info@aquasmart.cz
www.aquasmart.cz

The logo for AquaSmart Solutions, featuring the word "Aqua" in a stylized blue font with a wave-like underline, and "Smart" in a smaller, simpler blue font.

MÍSTO STAVBY
Uherský Brod, lokalita Svat. Čecha

VYPRACOVAL
Ing. Tomáš Sucháček, Ph.D.
ODPOVĚDNÝ PROJEKTANT
Ing. Tomáš Sucháček, Ph.D.

STAVEBNÍ OBJEKT

-

NÁZEV VÝKRESU

Betonové opěrné bloky

ČÍSLO ZAKÁZKY

2025-09

DATUM	leden 2026
-------	------------

FORMÁT
A3

MĚŘÍTKO

1:16

D.7