




POKLOP VE ZPEVNĚNÉM TERÉNU

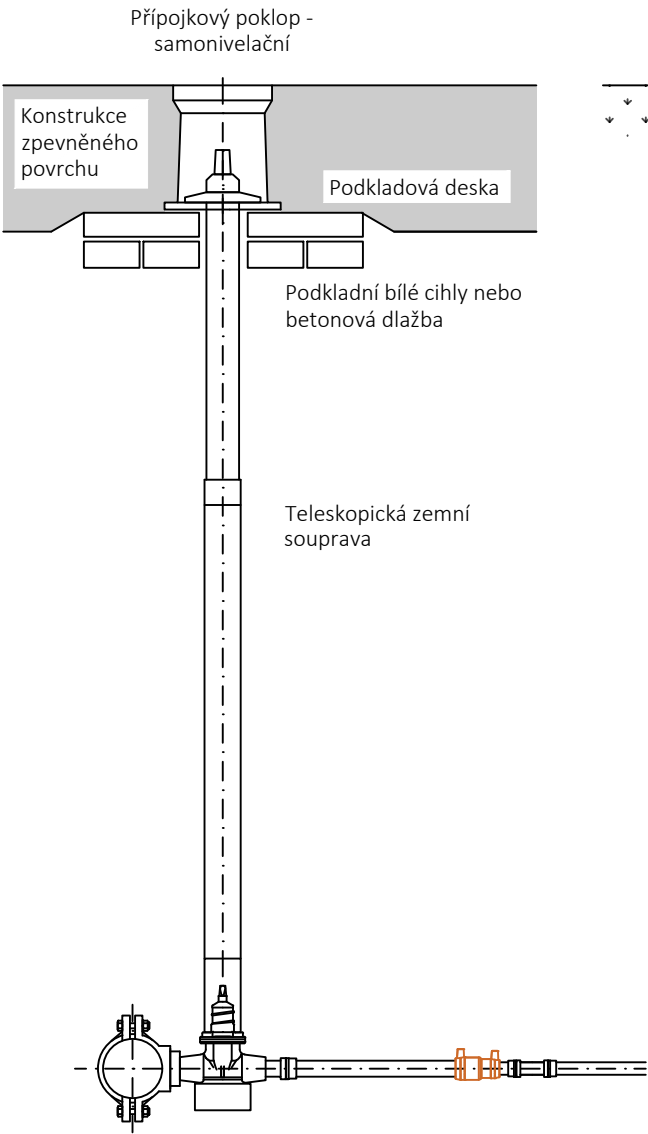

POKLOP V NEZPEVNĚNÉM TERÉNU

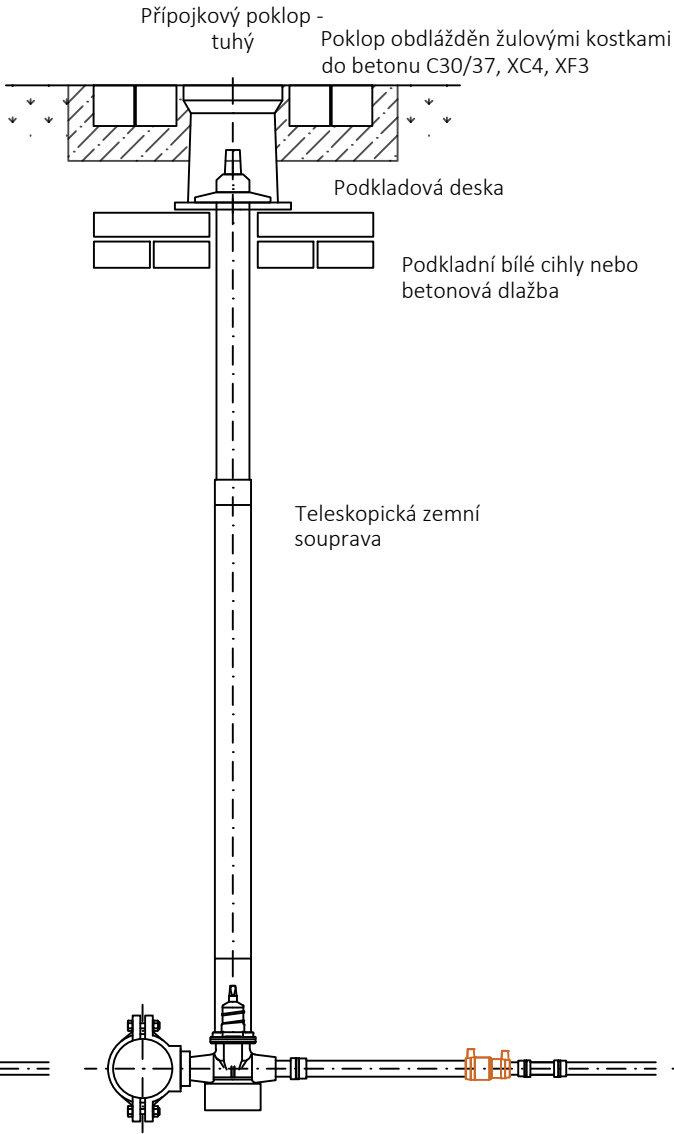

VODOVODNÍ PŘÍPOJKY Č. 1

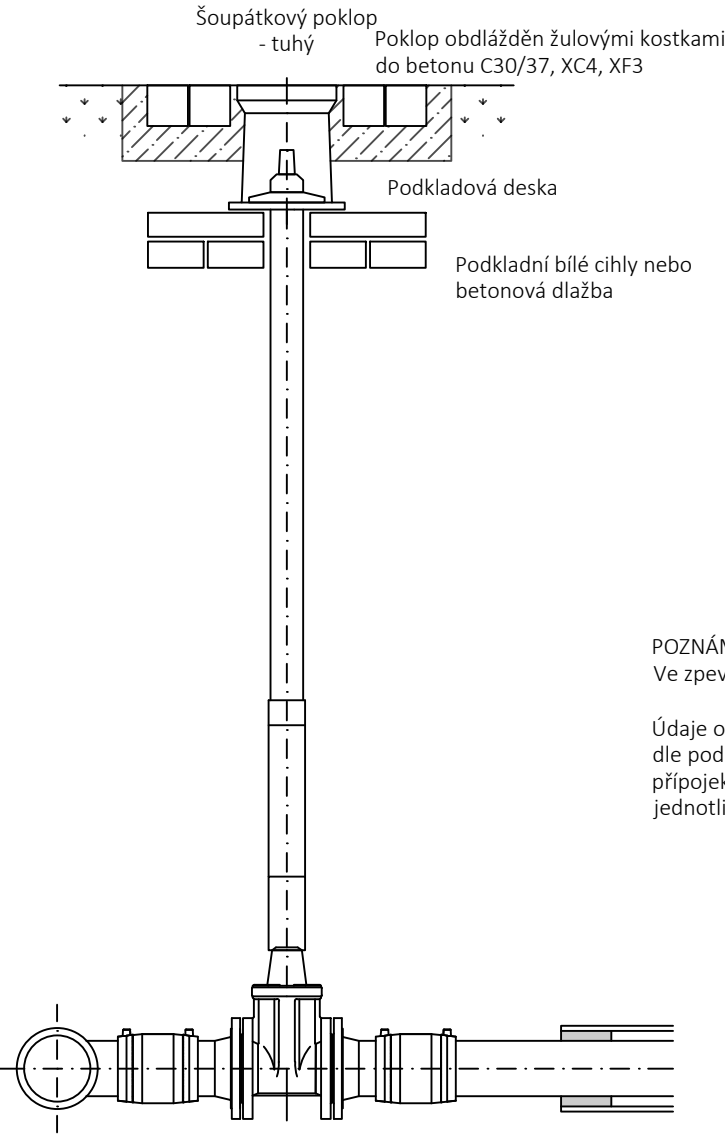

POZNÁMKA:
Ve zpevněných plochách bude konstrukce zpevněné plochy provedena do úrovně poklopu.

Údaje o materiálu a dimenzi jednotlivých stávajících vodovodních přípojek jsou v projektové dokumentaci uvedeny dle podkladů poskytnutých provozovatelem (GIS, přípojkové listy). Materiál použitý pro přepojení jednotlivých přípojek (navrtávací pas, přípojkové šoupě, potrubí vodovodní přípojky, spojka) musí odpovídat skutečné dimenzi jednotlivých přípojek. Minimálně však bude použito DN 25, potrubí LDPE40 SDR 7,4 d32x4,4 mm.

Celolitínový navrtávací pas na potrubí PE d110, d90 a d63

Litínové přípojkové šoupě s vnitřním závitem (podložit např. bílou cihlou)

Mosazná spojka s vnějším závitem a bezzávitovým spojem pro potrubí z PE (např. ISIFLO)

potrubí LDPE40 SDR 7,4 DN dle stávajícího potrubí přípojky (min. d32x4,4 mm)

PE elektroredukce pro redukci na dimenzi stávající přípojky - V PŘÍPADĚ JINÉ DIMENZE NEŽ 1" mosazná spojka dle DN a materiálu stávající přípojky (např. ISIFLO)

Potrubí stávající přípojky

Celolitínový navrtávací pas na potrubí PE d110, d90 a d63

Litínové přípojkové šoupě s vnitřním závitem (podložit např. bílou cihlou)

Mosazná spojka s vnějším závitem a bezzávitovým spojem pro potrubí z PE (např. ISIFLO)

potrubí LDPE40 SDR 7,4 DN dle stávajícího potrubí přípojky (min. d32x4,4 mm)

PE elektroredukce pro redukci na dimenzi stávající přípojky - V PŘÍPADĚ JINÉ DIMENZE NEŽ 1" mosazná spojka dle DN a materiálu stávající přípojky (např. ISIFLO)

Potrubí stávající přípojky

PE T-kus "na tupo" s prodlouženým hrdlem d63

PE elektrospojka d63

PE lemový nákrůžek d63 otočná příruba DN 50

přírubové šoupě s krátkou stavební délkou DN 50

PE lemový nákrůžek d63 otočná příruba DN 50

PE elektrospojka d63

potrubí HDPE100 RC (typ 2) SDR 11 d63 uložení do stávající chráničky utěsnění konce studniční pěnou

PARÉ Č.
NÁZEV STAVBY
Uherský Brod, rekonstrukce I. TP - ul. Na Dlouhých, 9. května, Bedřicha Smetany, Jiráskova

Dokumentace pro provádění stavby (DPS)	
OBJEDNATEL Slovácké vodárny a kanalizace, a.s. Za Olšávkou 290, Sady 686 01 Uherské Hradiště IČO: 49453866	ZHOTOVITEL AquaSmart Solutions s.r.o. Československé armády 1137 766 01 Valašské Klobouky IČO: 09905260 info@aquasmart.cz www.aquasmart.cz
MÍSTO STAVBY Uherský Brod, lokalita Svat. Čecha	ČÍSLO ZAKÁZKY 2025-09
VYPRACOVAL Ing. Tomáš Sucháček, Ph.D.	DATUM leden 2026
ODPOVĚDNÝ PROJEKTANT Ing. Tomáš Sucháček, Ph.D.	FORMÁT A3
STAVEBNÍ OBJEKT -	MĚŘÍTKO 1:15
NÁZEV VÝKRESU Vzorové přepojení vodovodní přípojky	ČÍSLO VÝKRESU D.8

