


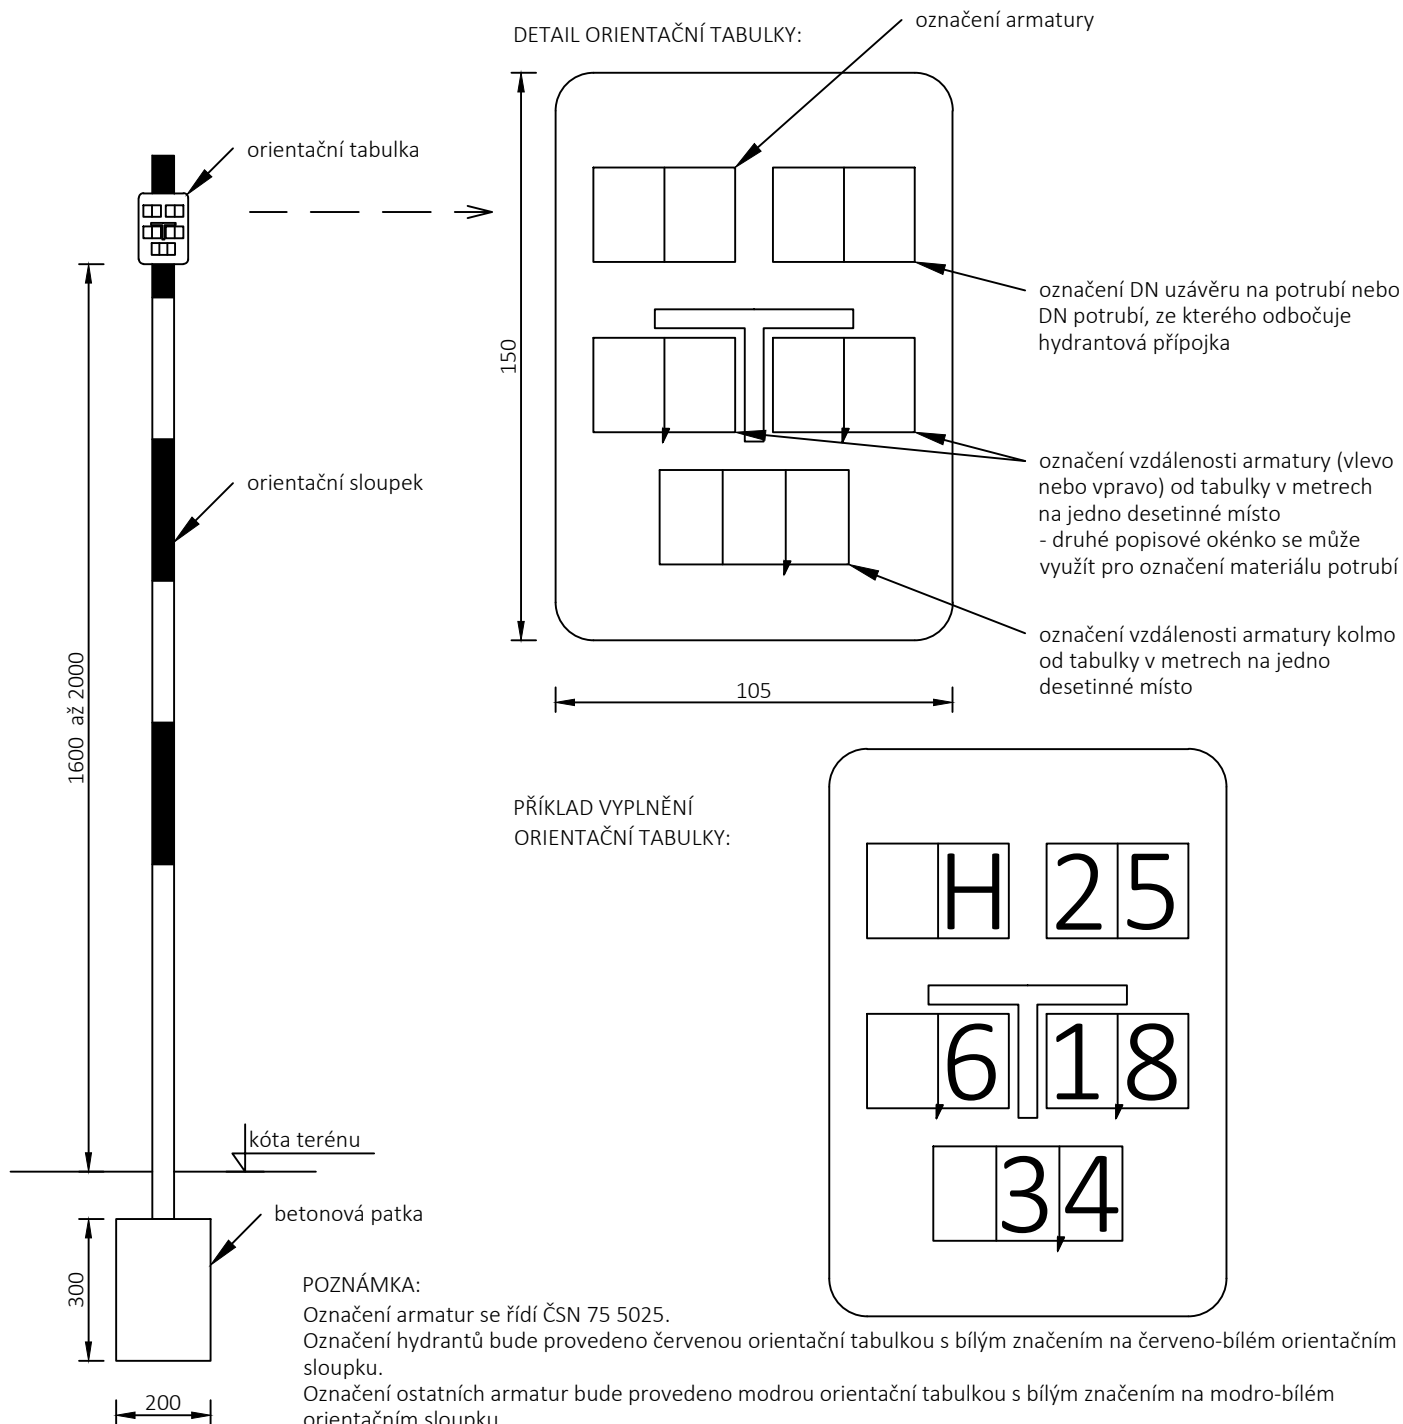

PARÉ Č.

NÁZEV STAVBY

Uherský Brod, rekonstrukce I. TP - ul. Na Dlouhých, 9.
května, Bedřicha Smetany, Jiráskova

Dokumentace pro provádění stavby (DPS)

OBJEDNATEL

Slovácké vodárny a kanalizace, a.s.
Za Olšávkou 290, Sady
686 01 Uherské Hradiště
IČO: 49453866

ZHOTOVITEL

AquaSmart Solutions s.r.o.
Československé armády 1137
766 01 Valašské Klobouky
IČO: 09905260
info@aquasmart.cz
www.aquasmart.cz



MÍSTO STAVBY

Uherský Brod, lokalita Svat. Čecha

VYPRACOVAL

Ing. Tomáš Sucháček, Ph.D.

ODPOVĚDNÝ PROJEKTANT

Ing. Tomáš Sucháček, Ph.D.

STAVEBNÍ OBJEKT

-

NÁZEV VÝKRESU

Vzorové označení armatur

ČÍSLO ZAKÁZKY

2025-09

DATUM

leden 2026

FORMÁT

A4

MĚŘÍTKO

-

ČÍSLO VÝKRESU

D.9