


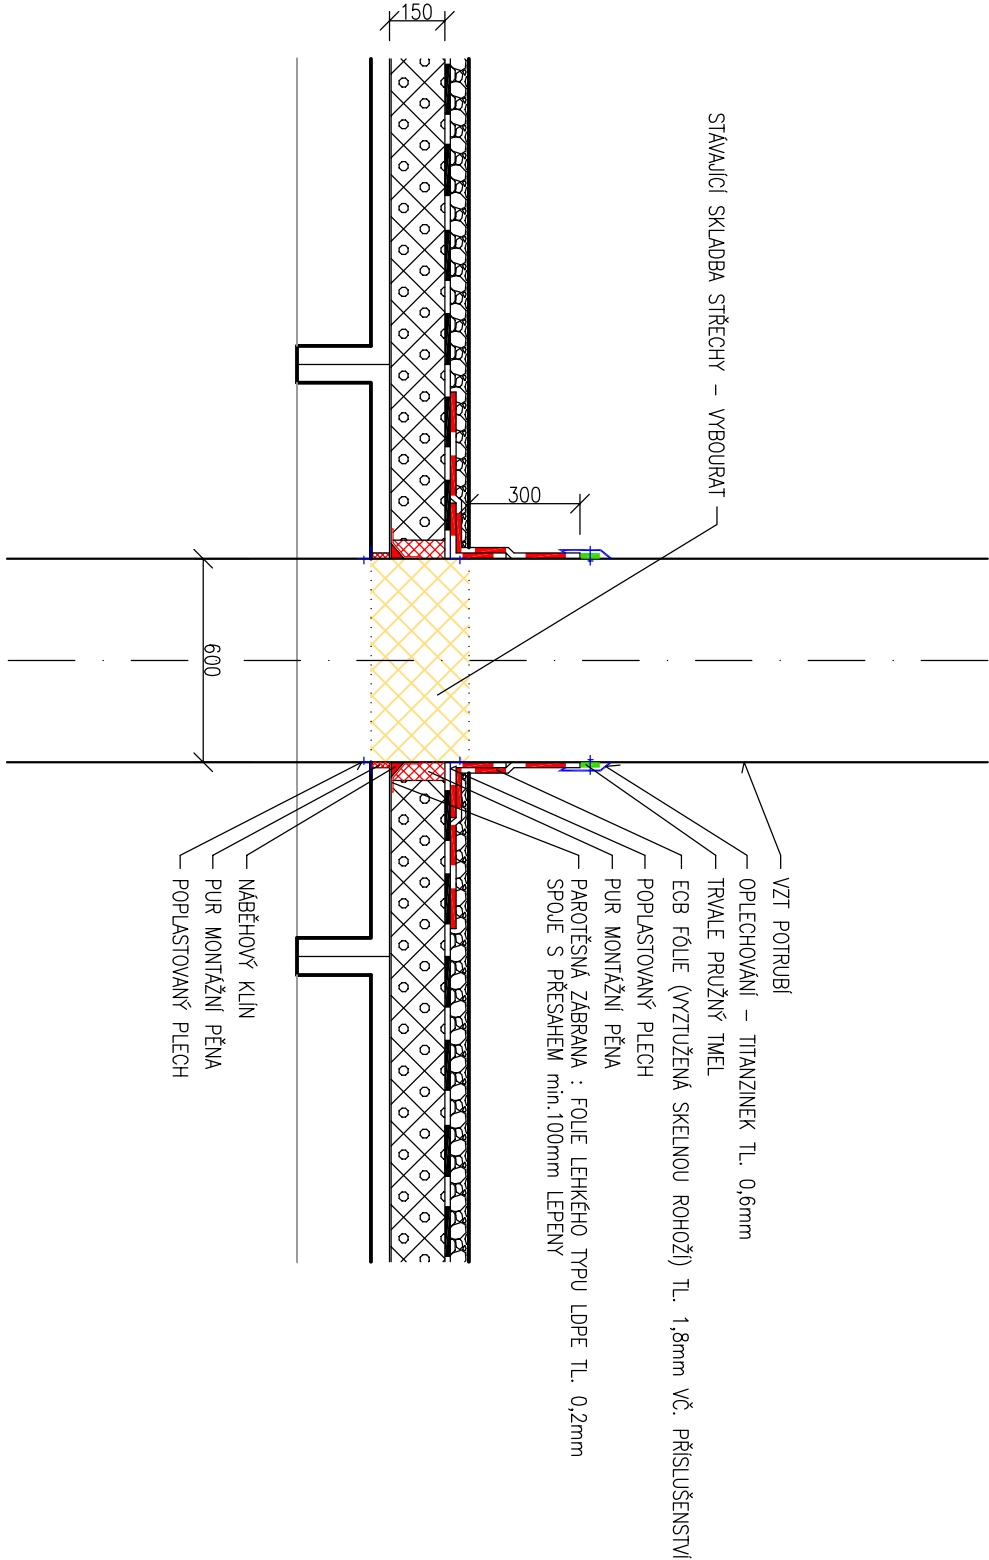

±0,000 = PODLAHA 1.NP STÁVAJÍCÍ VÝROBNÍ HALY

GENERALNÍ PROJEKTANT :			AUTORIZAČNÍ RAZÍTKO :			
SANTIS a.s. Brněnská 126/38, 591 01 Žďár nad Sázavou tel.: 566 697 371 email : santis@atelier-santis.cz						
VEDOUcí ARCHITEKT	ing.arch.Zezula Martin	tel.: 725 837 519	e-mail : zezula@atelier-santis.cz			
VEDOUcí PROJEKCE	Kocmánek Martin	tel.: 702 166 988	e-mail : kocmonek@atelier-santis.cz			
HL. INŽ. PROJEKTU	Kocmánek Martin	tel.: 702 166 988	e-mail : kocmonek@atelier-santis.cz			
VYPRACOVAL	Kocmánek Martin	tel.: 702 166 988	e-mail : kocmonek@atelier-santis.cz			
KONTROLOVAL	Ing. Tuliš Zdeněk		e-mail : tulis@atelier-santis.cz			

INVESTOR :			
Cooper–Standard Automotive Česká Republika s.r.o., Jamská 2191/33, 59101 Žďár nad Sázavou			
ZASTOUPENÝ	Roř Max Herzog, jednatel společnosti	tel.:	e-mail :
KONTAKTNÍ OSOBA	Lenka Nováková	tel.: 602 180 003	e-mail : lenka.novakova@cooperstandard.com

KRAJ	Vysočina	OBEC	Žďár nad Sázavou
KRAJSKÝ ÚŘAD	Jihlava	STAVEBNÍ ÚŘAD	Žďár nad Sázavou

NÁZEV STAVBY	
ZMĚNA VYTÁPĚNÍ VÝROBNÍ HALY H1	
FY. COOPER-STANDARD AUTOMOTIVE ČR s.r.o.	
STAVEBNÍ OBJEKT	SO–01 VÝROBNÍ HALA H1
ČÁST	D.1.1 ARCHITEKTONICKO–STAVEBNÍ ŘEŠENÍ

NÁZEV VÝKRESU		měřítko :		č. výkresu :	
DET.2 - PROSTUP VZT STŘECHOU		1:20		03	
ČÍSLO ZAKÁZKY	ČLENĚNÍ DOKUMENTACE	DATUM		stupeň PD :	
2015/17/DPS	D.1	16.10.2015		DPS	