


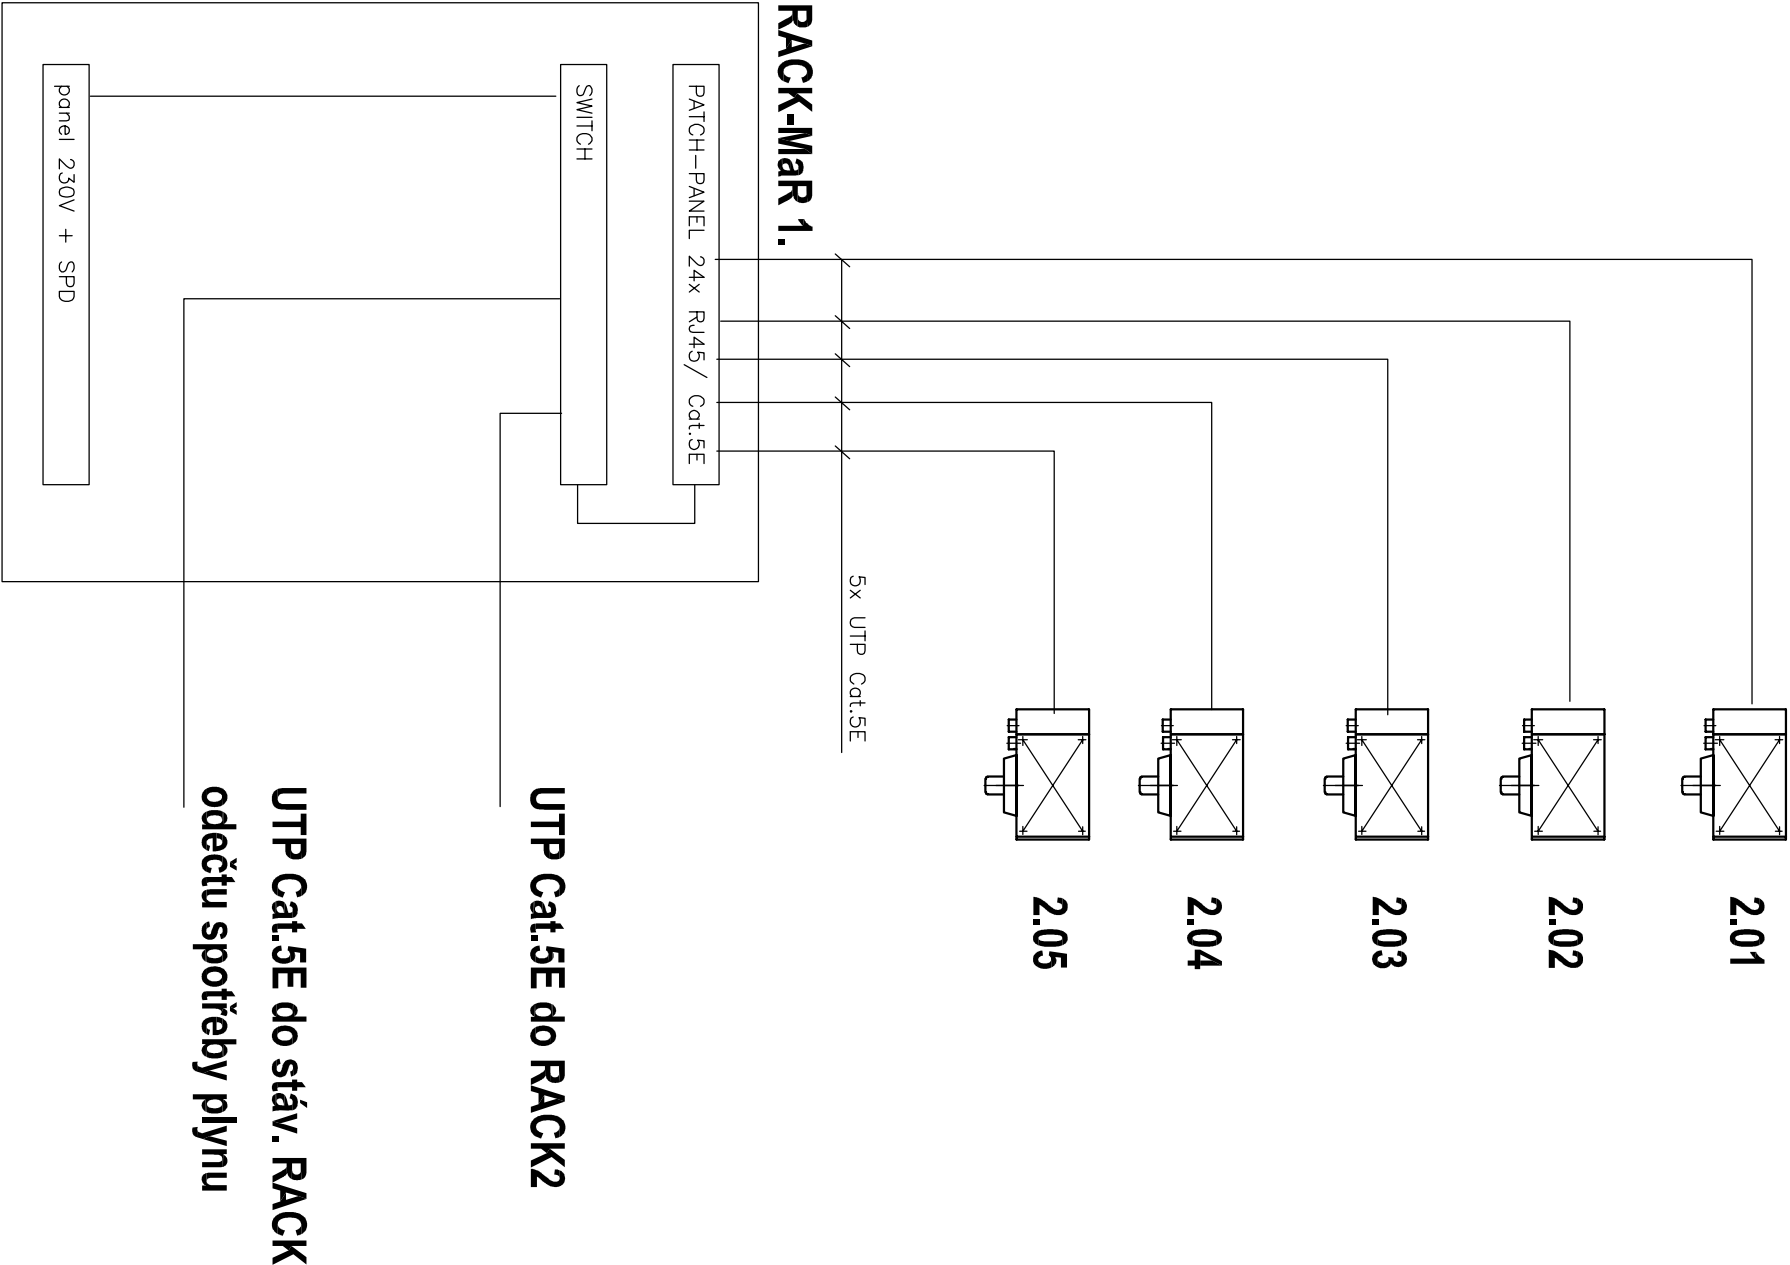

UTP Cat.5E do stáv. RACK
odečtu spotřeby plynu

GENERALNÍ PROJEKTANT :			AUTORIZAČNÍ RAZÍTKO :	
 SANTIS a.s. Brněnská 126/38, 591 01 Ždár nad Sázavou tel.: 566 697 371 email : santis@atelierisantis.cz				
VEDOUcí ARCHITEKT	ing.arch. Zezula Martin	tel.: 725 837 519	e-mail : zezula@atelierisantis.cz	
VEDOUcí PROJEKCE	Kocmánek Martin	tel.: 702 166 988	e-mail : kocmanek@atelierisantis.cz	
HL. INŽ. PROJEKTU	Kocmánek Martin	tel.: 702 166 988	e-mail : kocmanek@atelierisantis.cz	
VYPRACOVAL	Provozník Jiří	tel.: 721 484 774	e-mail : elektro-provaznik@email.cz	
KONTROLOVAL	Ing. Tuliš Zdeněk		e-mail : tulis@atelierisantis.cz	
INVESTOR :				
Cooper-Standard Automotive Česká Republika s.r.o., Jamská 2191/33, 59101 Ždár nad Sázavou				
ZASTOUPENÝ	Rolf Max Herzog, jednatel společnosti	tel.:	e-mail :	
KONTAKTNÍ OSOBA	Lenka Nováková	tel.: 602 180 003	e-mail : lenka.novakova@cooperstandard.cz	
KRAJ	Vysočina	OBEC	Ždár nad Sázavou	
KRAJSKÝ ÚŘAD	Jihlava	STAVEBNÍ ÚŘAD	Ždár nad Sázavou	
NÁZEV STAVBY				
ZMĚNA VYTÁPĚNÍ VÝROBNÍ HALY H1 FY. COOPER-STANDARD AUTOMOTIVE ČR s.r.o.				
STAVEBNÍ OBJEKT	SO-01 VÝROBNÍ HALA H1			
ČÁST	D.1.4 TECHNIKA PROSTŘEDÍ STAVEB – MĚŘENÍ A REGULACE			
NÁZEV VÝKRESU				
ROZVÁDĚČ RACK-MAR1			mřítko :	č. výkresu :
			1:200	02
ČÍSLO ZAKÁZKY	ČLENĚNÍ DOKUMENTACE	DATUM	stupeň PD :	
2015/17/DPS	D.1	11.10.2015	DPS	