


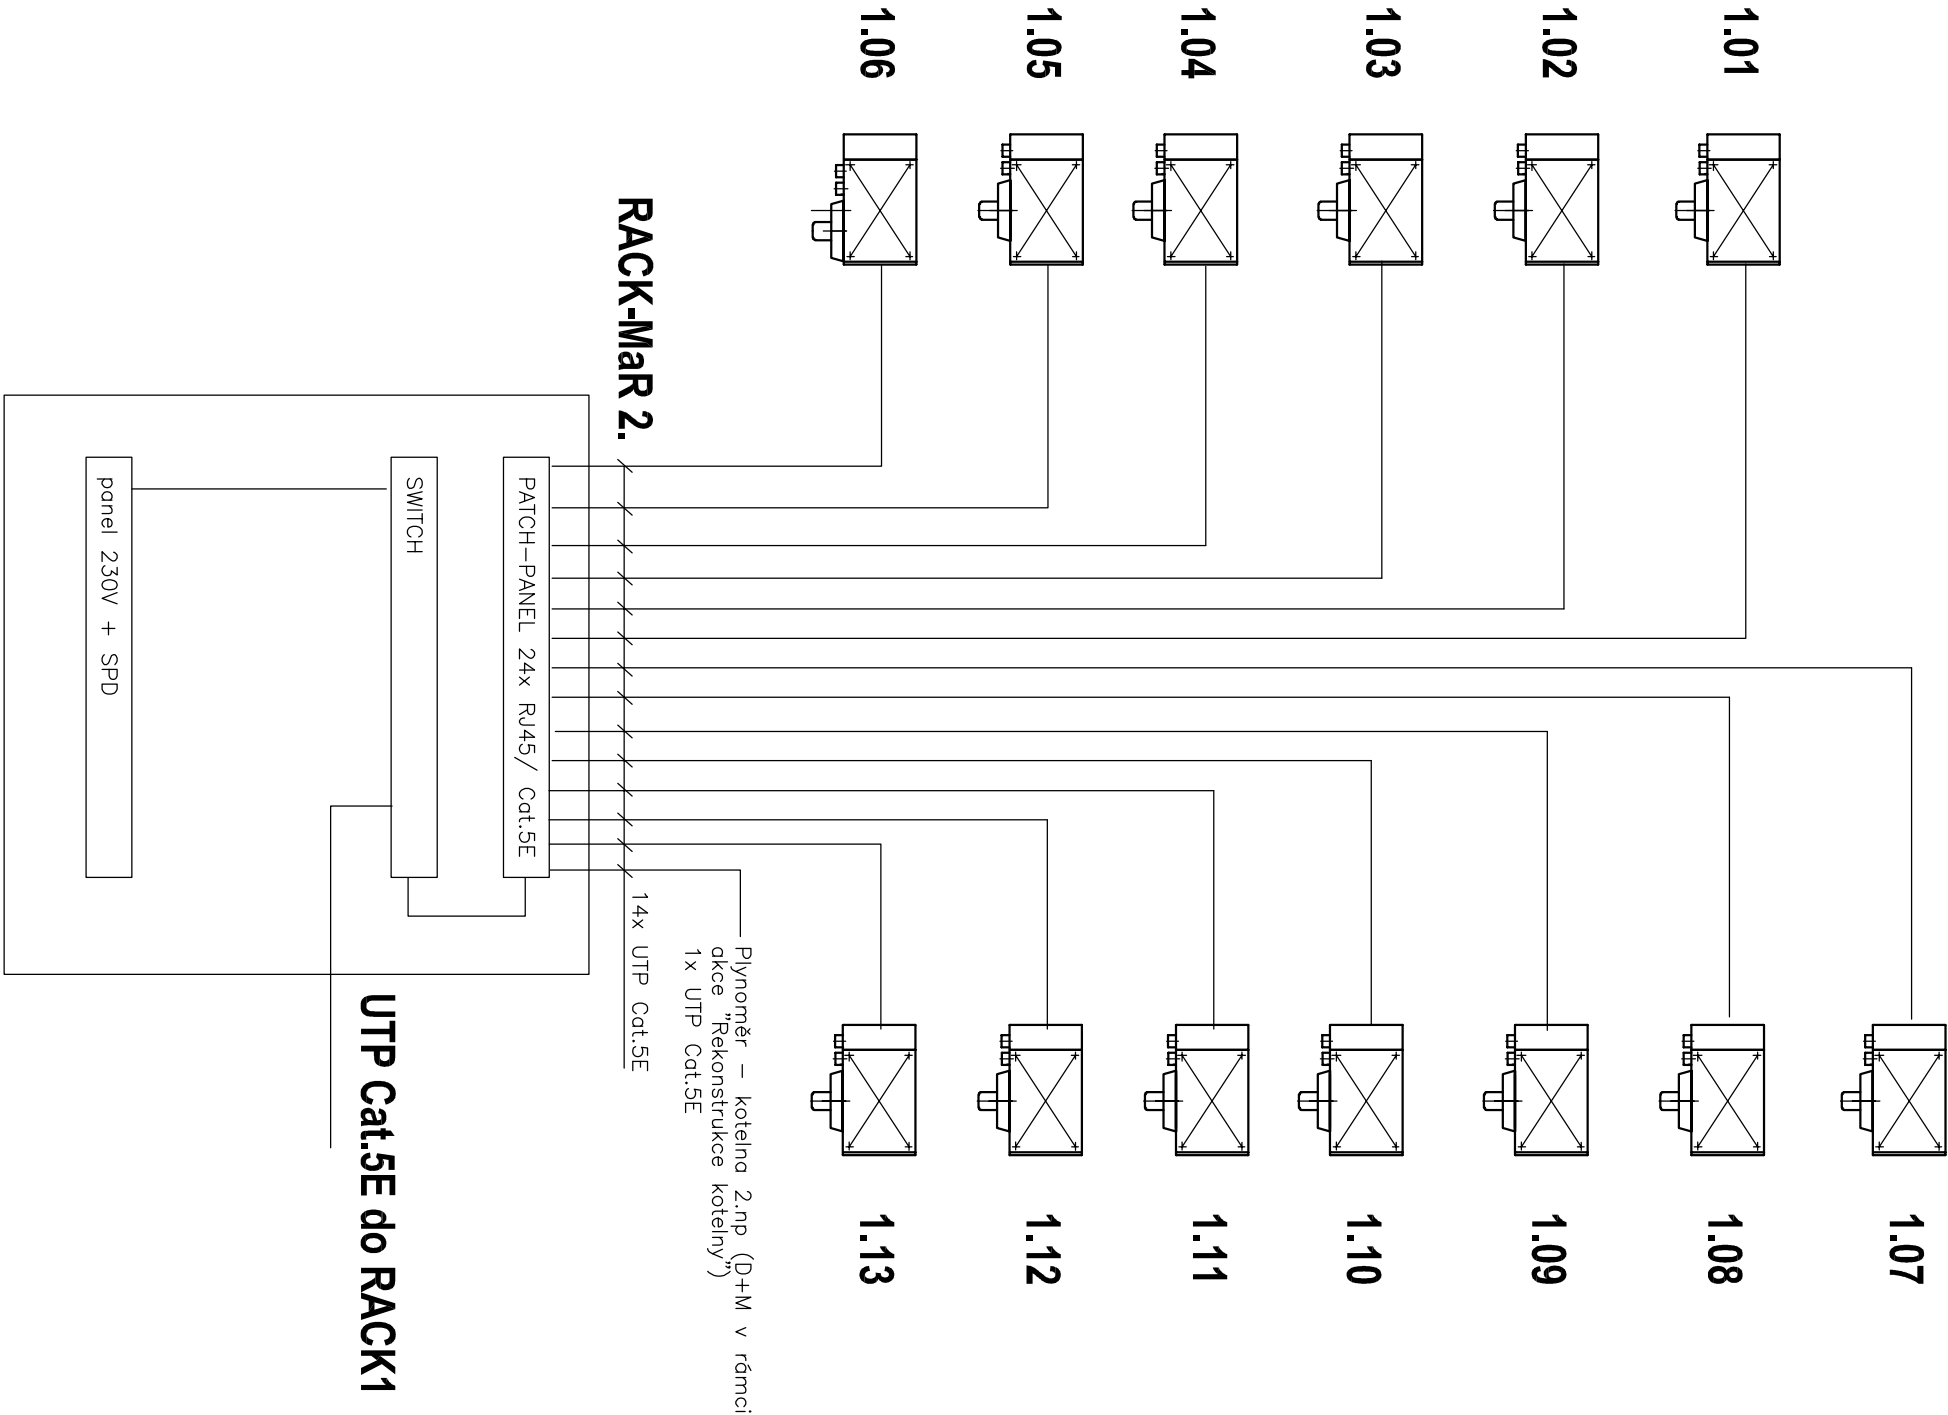

GENERALNÍ PROJEKTANT :				AUTORIZAČNÍ RAZÍTKO :
		SANTIS a.s. Brněnská 126/38, 591 01 Žďár nad Sázavou tel.: 566 697 371 email : santis@atelier-santis.cz		
VEDOUcí ARCHITEKT	ing.arch. Zuzana Martin	tel.: 725 837 519	e-mail : zezula@atelier-santis.cz	
VEDOUcí PROJEKCE	Kocmánek Martin	tel.: 702 166 988	e-mail : kocmonek@atelier-santis.cz	
HL. INŽ. PROJEKTU	Kocmánek Martin	tel.: 702 166 988	e-mail : kocmonek@atelier-santis.cz	
VYPRACOVAL	Provozník Jiří	tel.: 721 484 774	e-mail : elektro-provoznik@email.cz	
KONTROLOVAL	Ing. Tuliš Zdeněk		e-mail : tulis@atelier-santis.cz	

INVESTOR :			
Cooper-Standard Automotive Česká Republika s.r.o., Jamská 2191/33, 59101 Žďár nad Sázavou			
ZASTOUPENÝ	Rolf Max Herzog, jednatel společnosti	tel.:	e-mail :
KONTAKTNÍ OSOBA	Lenka Nováková	tel.: 602 180 003	e-mail : lenka.novakova@cooperstandard.com

KRAJ	Vysočina	OBEČ	Žďár nad Sázavou
KRAJSKÝ ÚŘAD	Jihlava	STAVEBNÍ ÚŘAD	Žďár nad Sázavou

NÁZEV STAVBY		ZMĚNA VYTÁPĚNÍ VÝROBNÍ HALY H1 FY. COOPER-STANDARD AUTOMOTIVE ČR s.r.o.	
STAVEBNÍ OBJEKT	SO-01 VÝROBNÍ HALA H1		
ČÁST	D.1.4. TECHNIKA PROSTŘEDÍ STAVEB – MĚŘENÍ A REGULACE		

NÁZEV VÝKRESU			mřítko : 1:200		č. výkresu : 03	
ROZVÁDĚČ RACK-MAR2						
ČÍSLO ZAKÁZKY	ČLENĚNÍ DOKUMENTACE	DATUM	stupeň PD :			
2015/17/DPS	D.1	11.10.2015	DPS			