



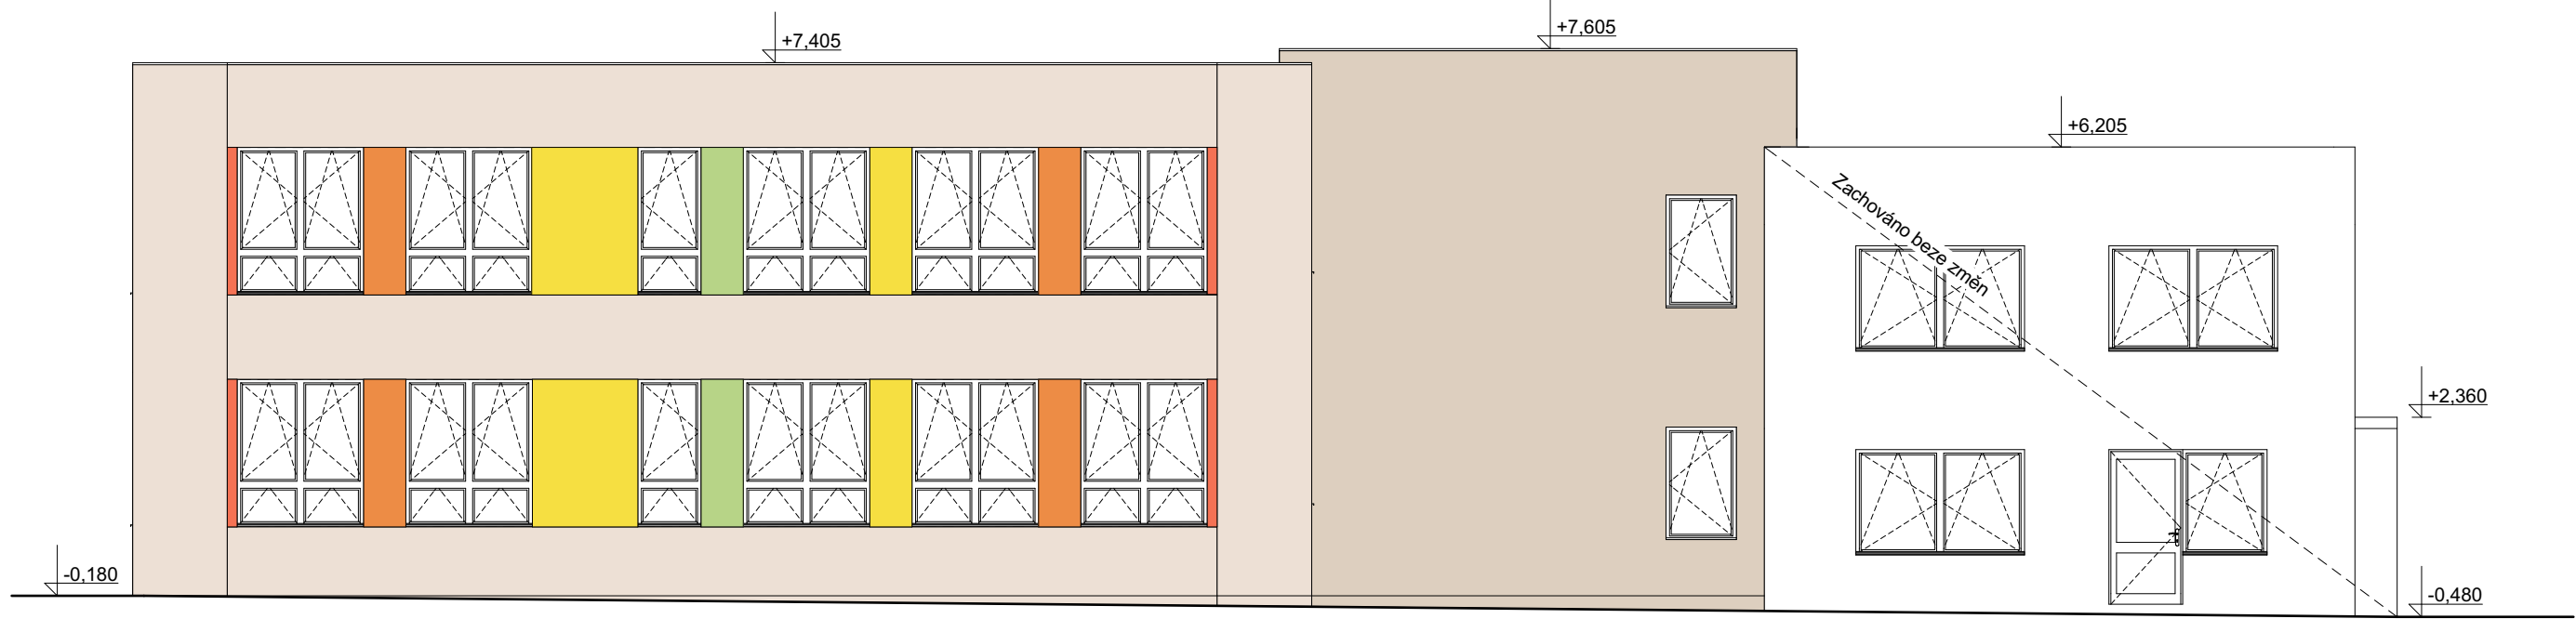


Východní pohled

1:100

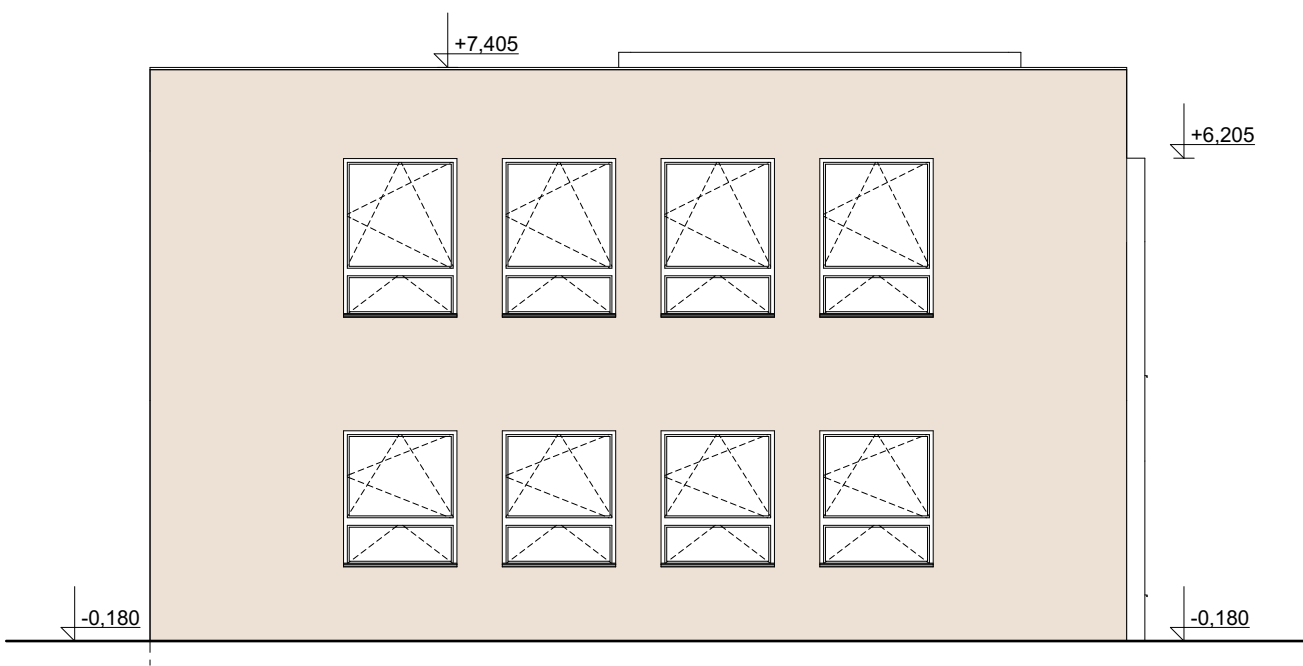


Jižní pohled

1:100

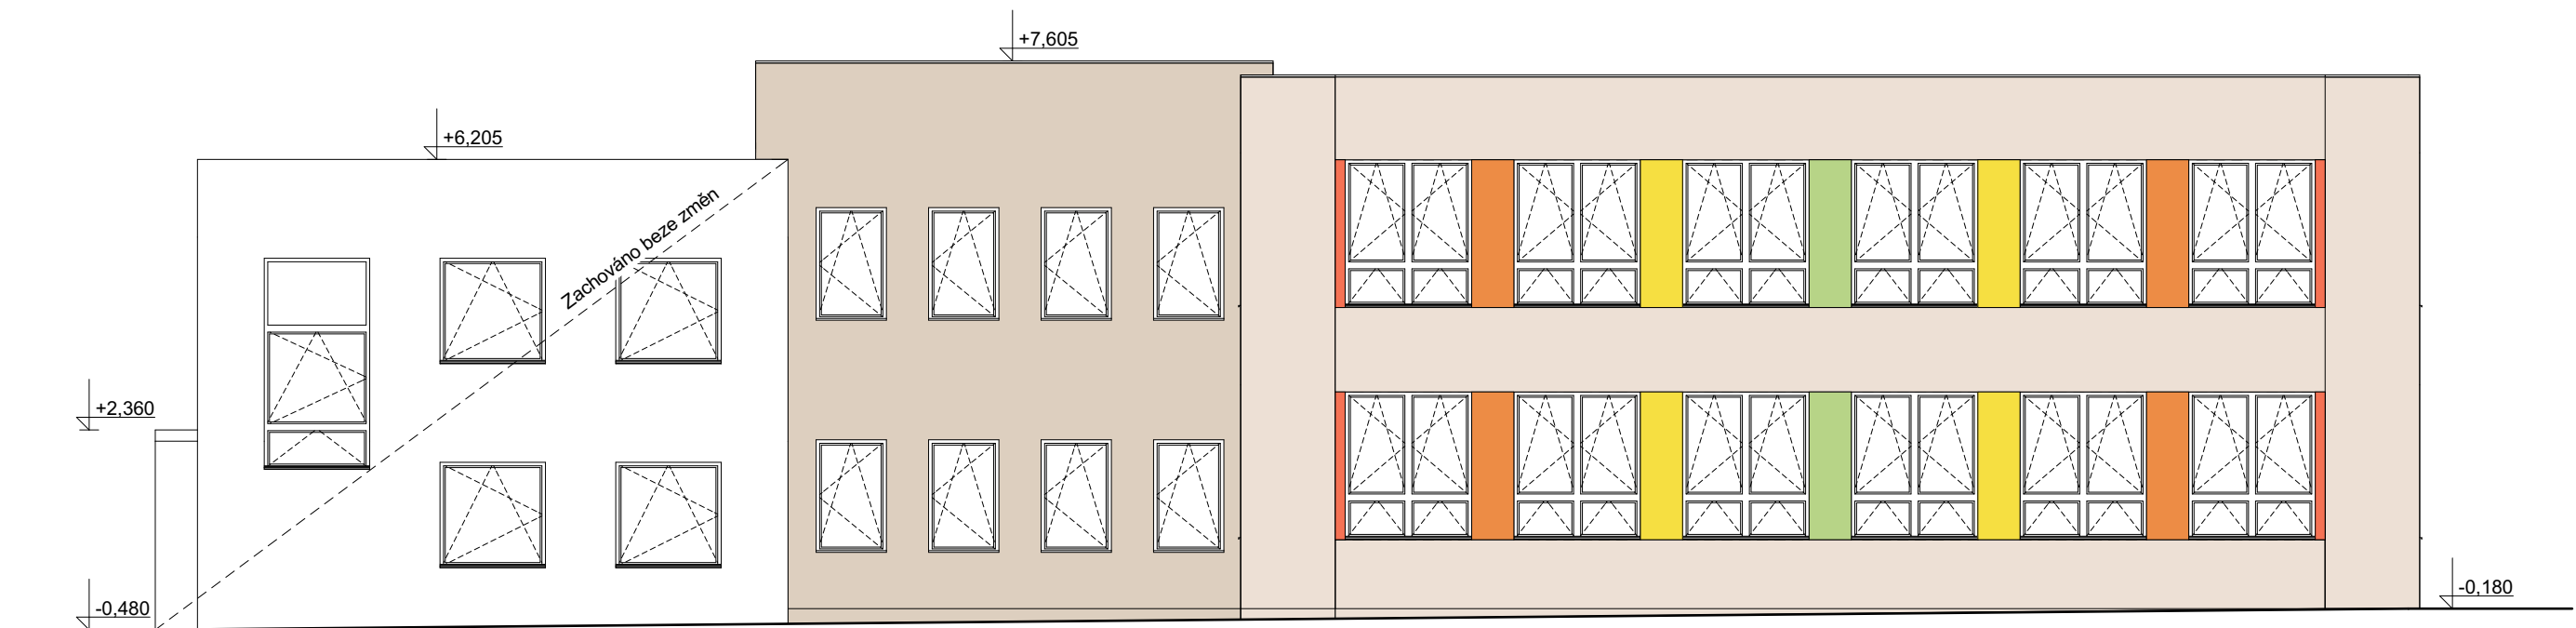

1:100

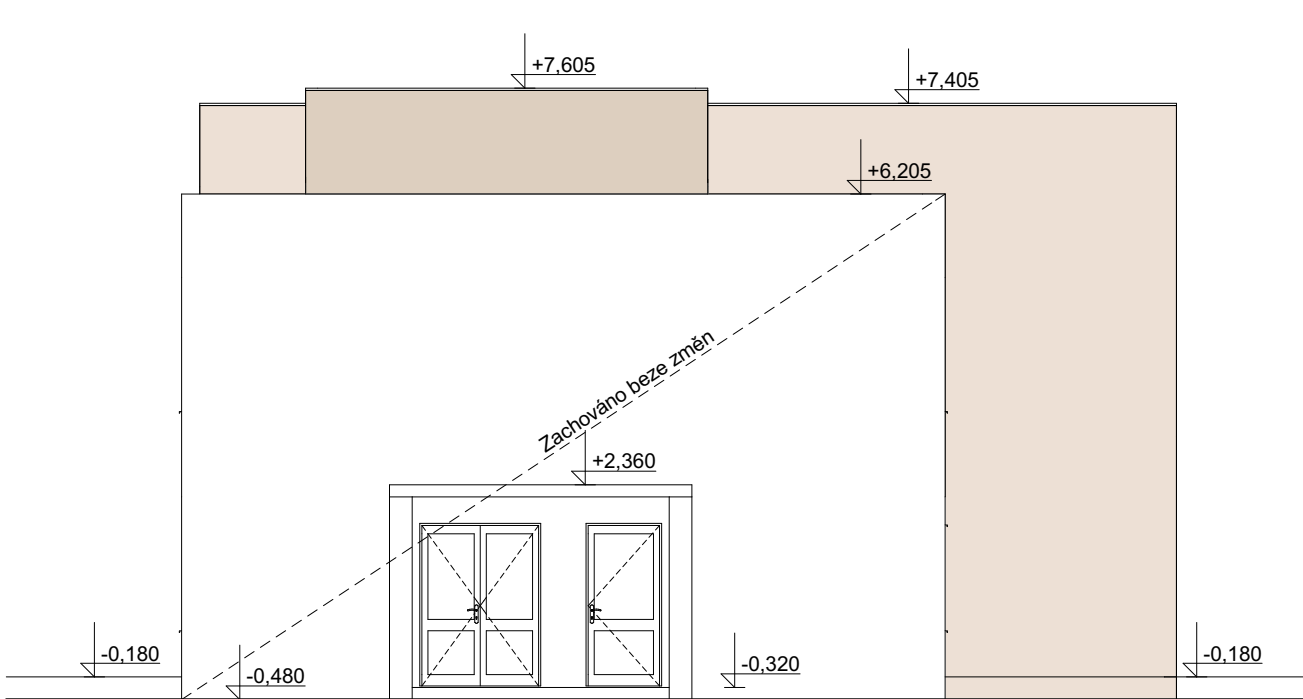


Severní pohled

1:100

POZNÁMKA:

- V projektu jsou některé informace uvedené pouze ve výkresové části, technických zprávách a specifikacích. Projekt je nutno používat jako celek.
- Povrch materiálů, povrchové úpravy, barevnost, použité výrobky a předměty, je nutno konzultovat s investorem a projektantem, ten po dohodě s investorem určí přesnou specifikaci daného předmětu či konstrukce.
- Všechny kovové části a prvky (podléhající korozi) vkládané do nepřístupných (nepohledových vnitřních konstrukcí, pokud není v projektu stanoveno jinak) musí být natřeny základovou barvou.
- Všechny truhlářské, atypické, drahé či opakující se výrobky musí být zhotoveny podle skutečných přesných rozměrů, které si dodavatelská firma sama zaměří na stavbě.
- Náklady za odlišnosti projektové dokumentace od skutečného stavu vytvořeného stavbou v případě nevyhovujících podmínek pro použití daného výrobku, což se zjistí až v průběhu montáže výrobku, nemůže nést projektant.
- Výkresy neodměřovat, skutečné rozměry je vždy nutno ověřit na stavbě.
- Na stavbě musí být dodržovány všechny pracovní, technologické a technické postupy a doporučení výrobců jednotlivých stavebních systémů dle ČSN a souvisejících předpisů.
- Před zahájením montáže kontaktního zateplovacího systému zhotovitel provede tahové zkoušky kotveního systému ETICS do všech rozdílných konstrukcí uvedených v projektové dokumentaci. Na základě výsledků tahové zkoušky bude upřesněn typ kotveního hmoždinek ETICS.
- Před montáží KZS musí být povrch fasády očištěn (nejlépe tlakovou vodou) a zbaven veškerého biologického napadení (odstranění řas a lišejníků).

- Barevné odstíny řešeny dle vzorníků Cemix. Barevné odstíny budou upřesněny investorem a TDI na základě provedených vzorků zhotovitelem.

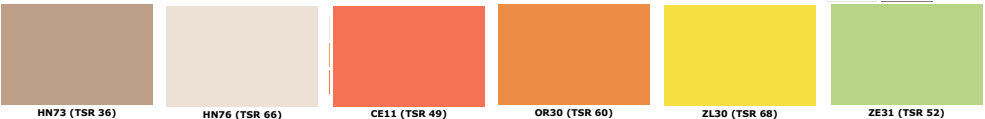

Stanislav Vlach, DiS.
Putim 118, 397 01 - Písek
IČO: 73542016
Tel.: (+420) 724 846 041
e-mail: stanislav.vlach@seznam.cz

NAVRHL	VYPRACOVAL	ZODP.PROJEKTANT		
Stanislav Vlach, DiS.	Stanislav Vlach, DiS.	Stanislav Vlach, DiS.		
INVESTOR Základní škola Jana Husa a Mateřská škola Písek, Husovo nám. 725, 397 01 Písek				
Mě. Úř. Písek	Stav. Úř. Písek			
Rekonstrukce vnitřních prostor a zateplení budovy 13. MŠ, Písek – 3. etapa SO_02 - PAVILON č. II MŠ D.1.1 - STAVEBNÍ ČÁST			FORMÁT	4x A4
			DATUM	01/2023
			STUPEŇ	DSP
Barevné řešení fasády			Č. ZAKÁZKY	SV23_01/06
			MĚŘITKO	Č. VÝKRESU D.1.1.11