




PŮDORYS 2. NP
STROJOVNA

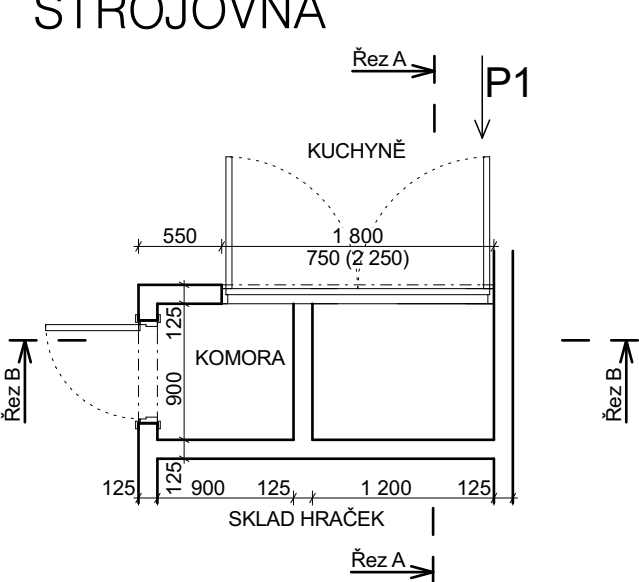


PŮDORYS 2. NP

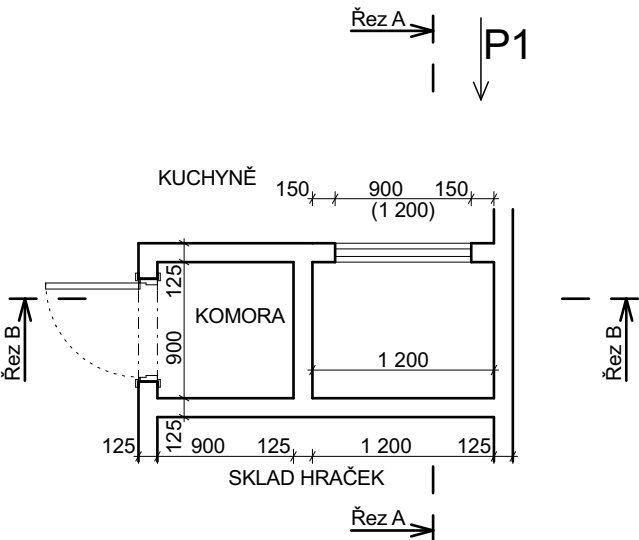


PŮDORYS 1. NP

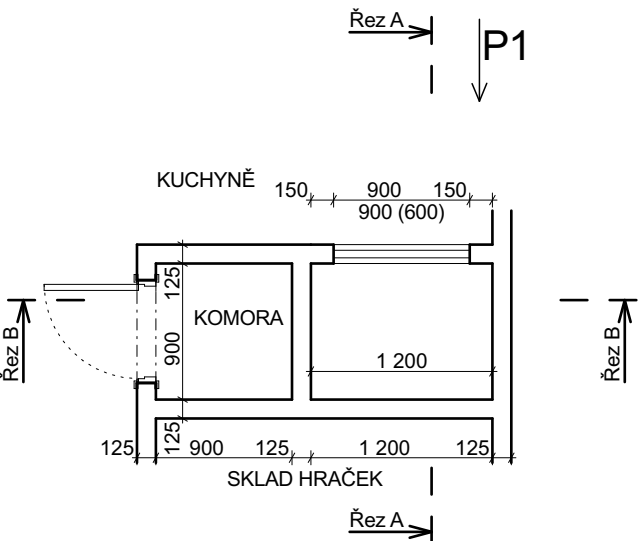


PŮDORYS 1. PP

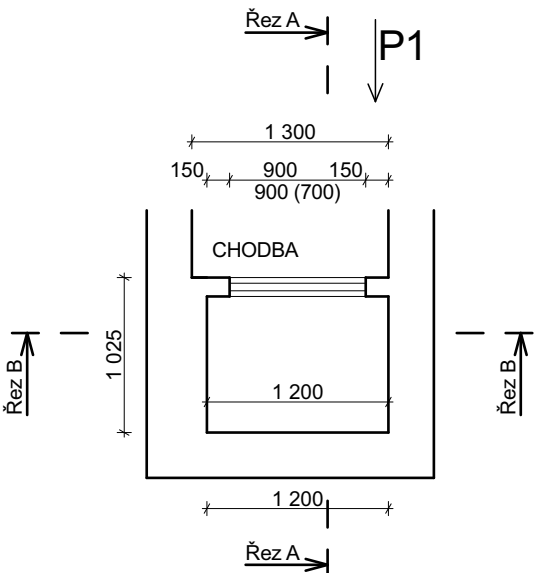

ŘEZ A-A M 1 : 50

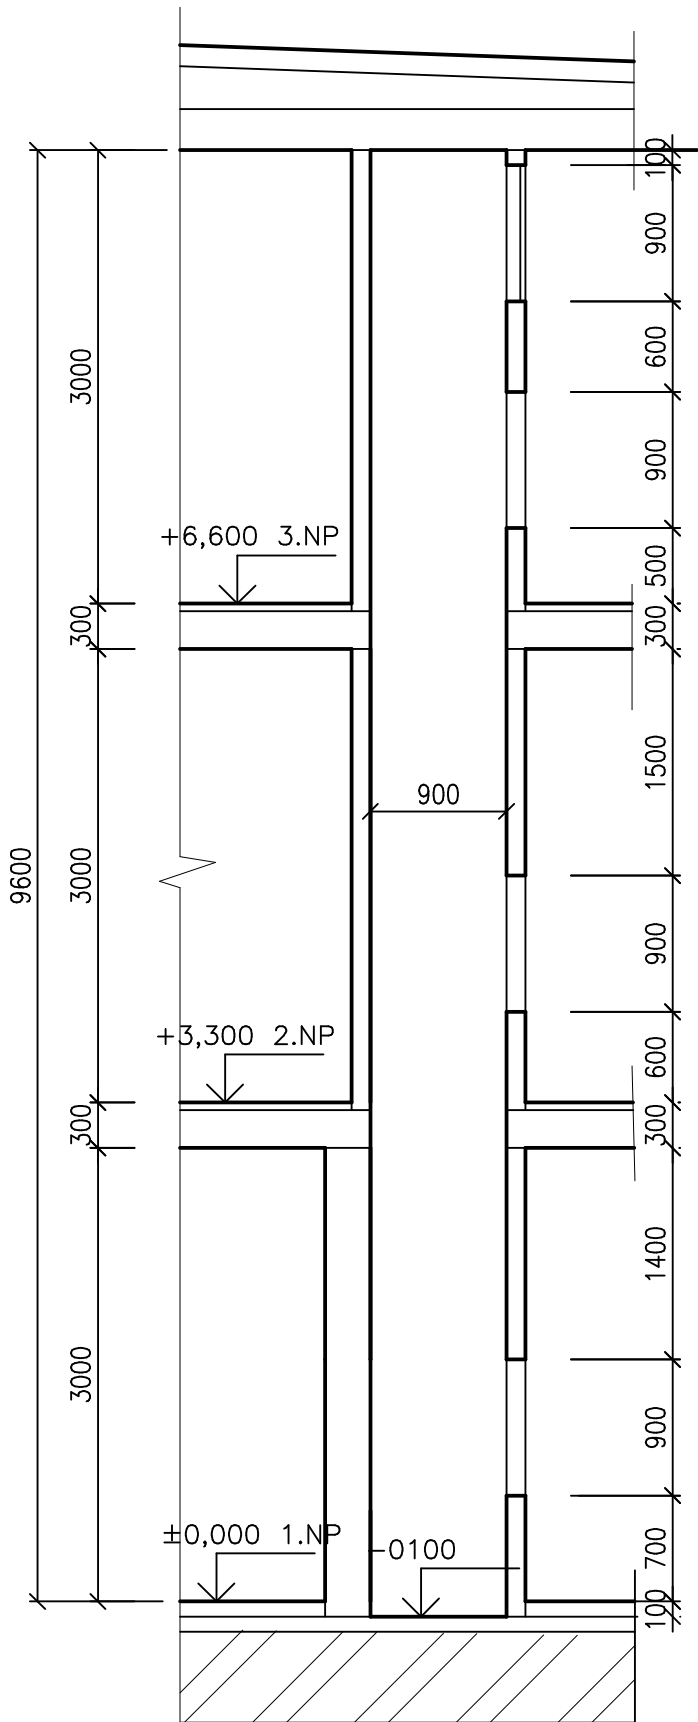

ŘEZ B-B M 1 : 50

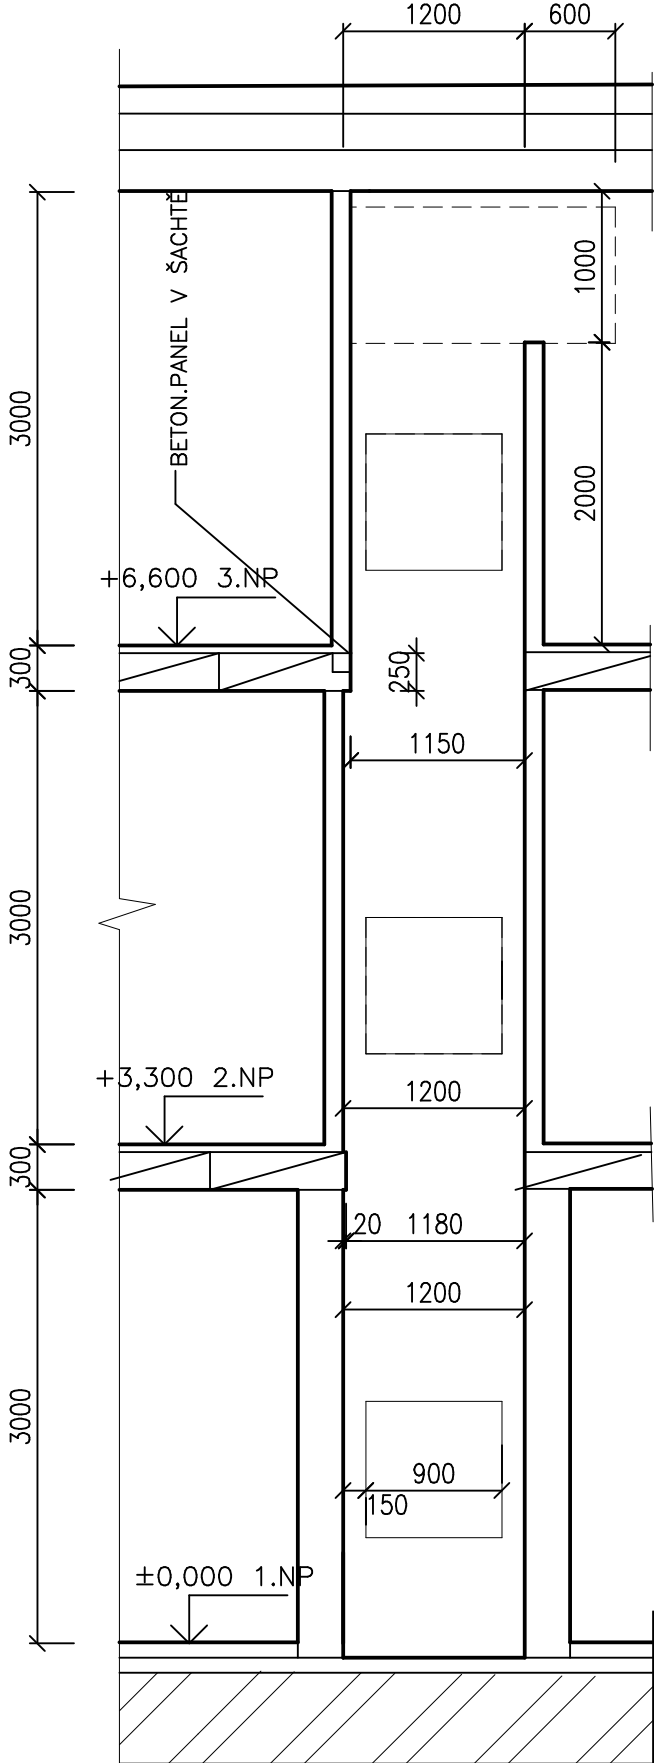

Stanislav Vlach, DiS.
Putim 118, 397 01 - Písek
IČO: 73542016
Tel.: (+420) 724 846 041
e-mail: stanislav.vlach@seznam.cz

NAVRHL	VYPRACOVAL	ZODP.PROJEKTANT		
Stanislav Vlach, DiS.	Stanislav Vlach, DiS.	Stanislav Vlach, DiS.		
INVESTOR Základní škola Jana Husa a Mateřská škola Písek, Husovo nám. 725, 397 01 Písek				
Mě. Úř. Písek				