


DETAIL PODÉLNÉ ATIKY "A"

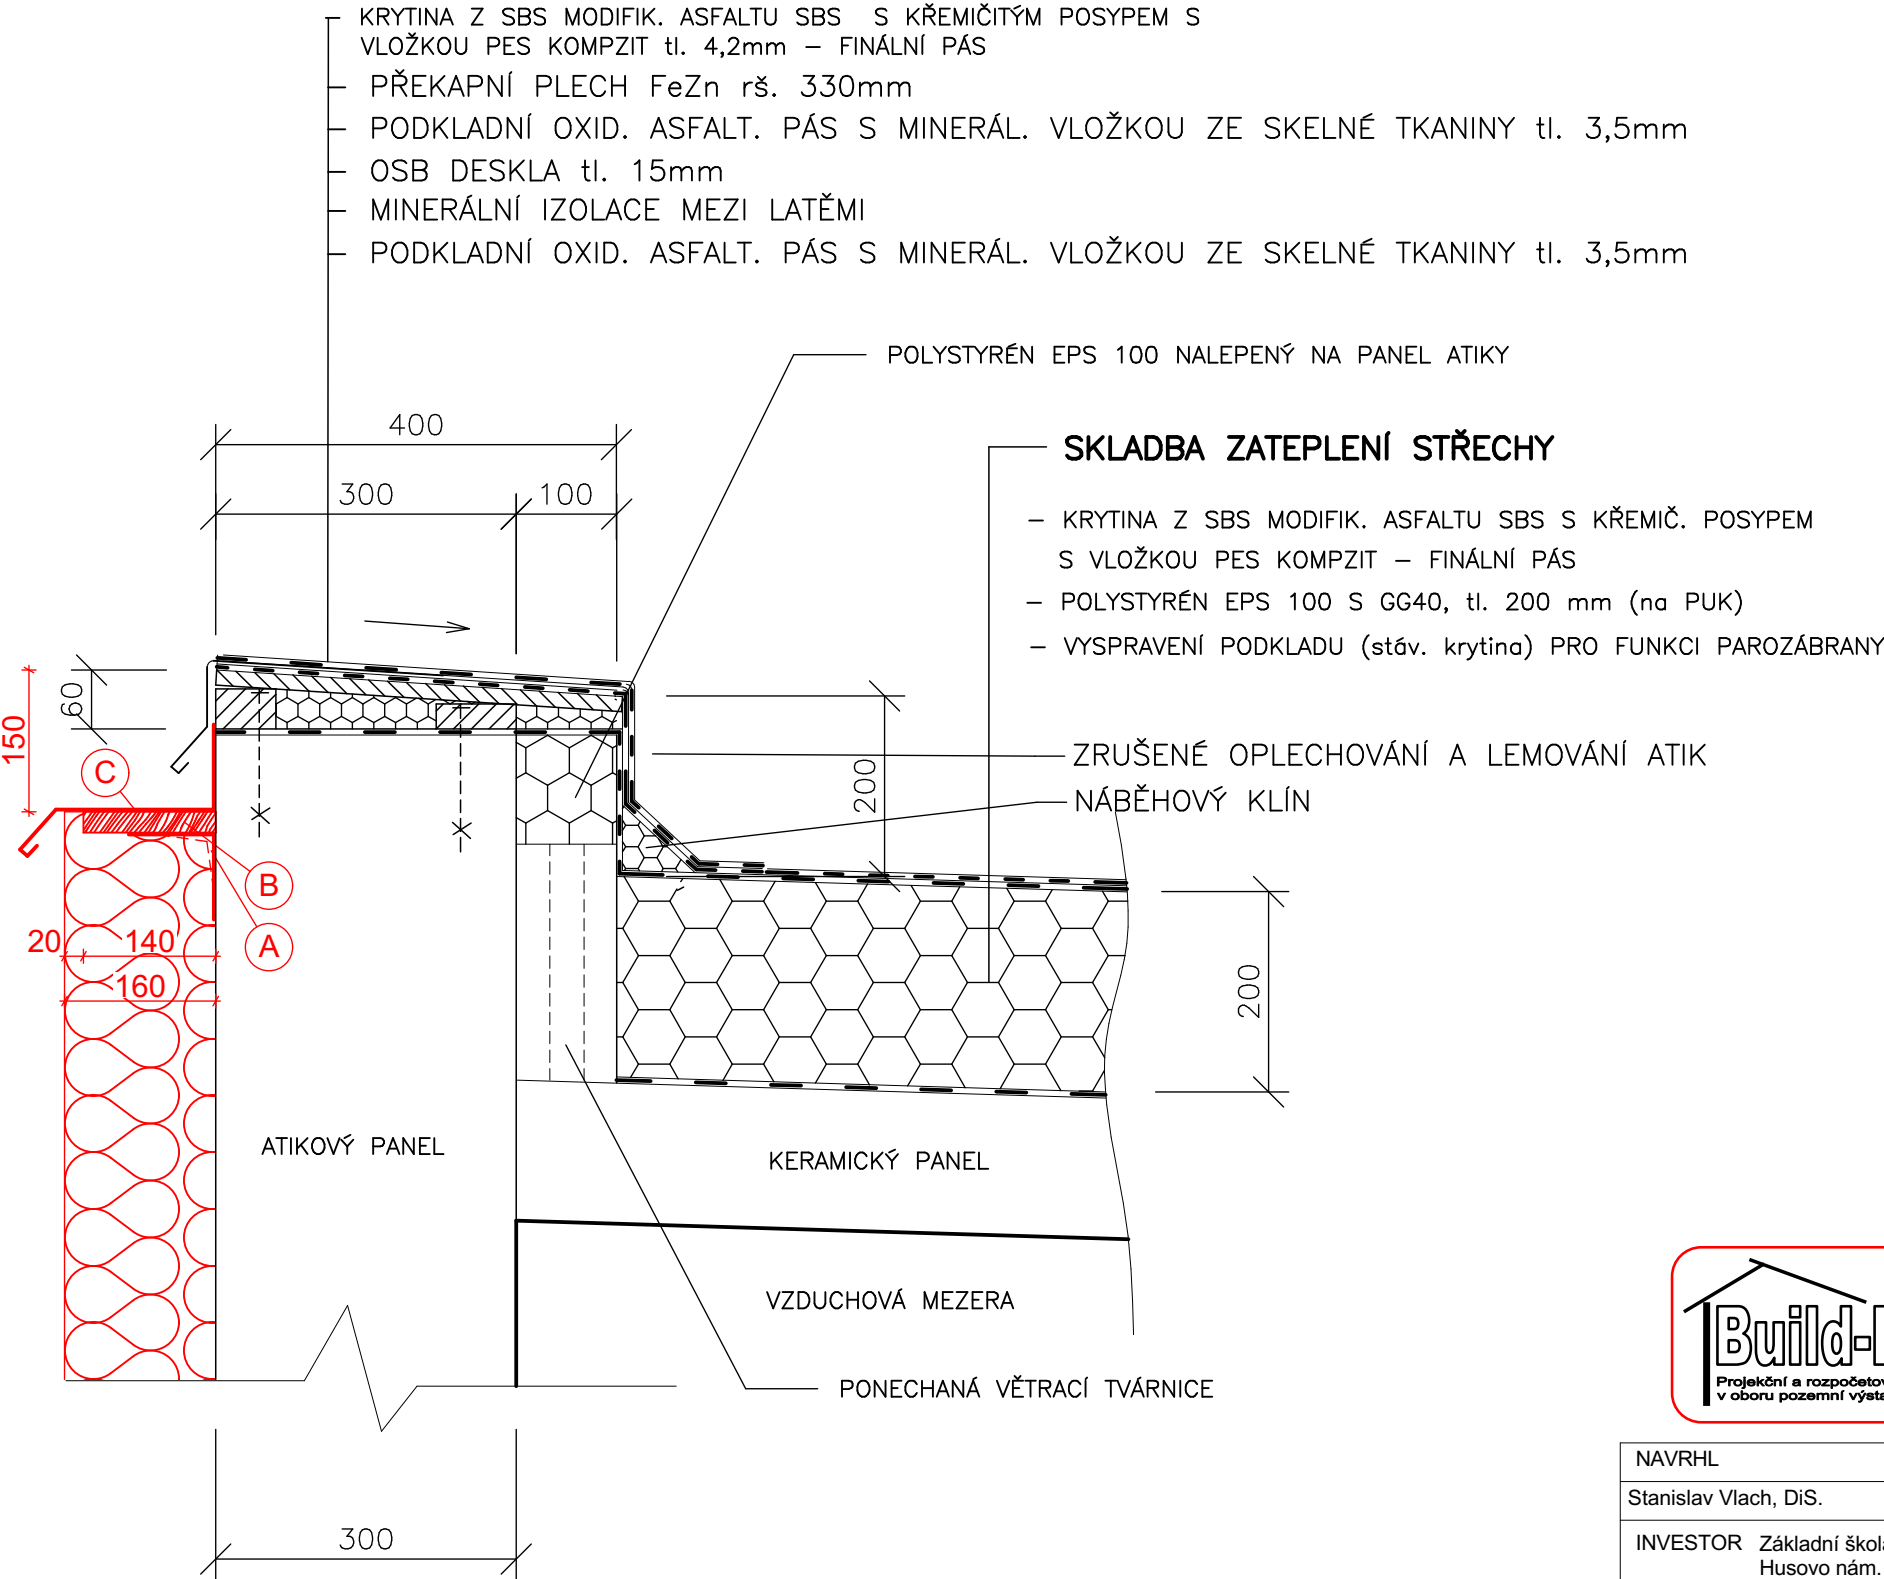

- LEGENDA:**
- PROVEDENÍ VÝZTUHY A OPLECHOVÁNÍ NOVĚ PROVEDENÉHO KZS V ÚROVNI POD STÁVAJÍCÍ ATIKOU STŘEŠNÍ ROVINY.
- A** KOTEVNÍ PRVKY OSB DESKY KP 1 ÚHELNÍK S PROLISEM 90x90x65x2,5mm INSTALOVANÉ S OSOVOU VZDÁLENOSTÍ MAX. á 600 mm KOTVENÝCH POMOCÍ VRUTŮ A HMOŽDINEK.
- B** PODKLADNÍ KONSTRUKCE OPLECHOVÁNÍ Z DESEK OSB P+D tl. 22 mm PROVEDENA V PÁSECH Š. 140 mm.
- C** OPLECHOVÁNÍ ZAKONČENÍ KZS POD HRANOU ATIKOVÉHO PLECHU BUDE PROVEDENO Z PLECHU Pz S POVRCHOVOU ÚPRAVOU SE ZATAŽENÍM POD STÁVAJÍCÍ OPLECHOVÁNÍ ATIKY. r.š. 350 mm.



Stanislav Vlach, DiS.
Putim 118, 397 01 - Písek
IČO: 73542016
Tel.: (+420) 724 846 041
e-mail: stanislav.vlach@seznam.cz

NAVRHL	VYPRACOVAL	ZODP.PROJEKTANT		
Stanislav Vlach, DiS.	Stanislav Vlach, DiS.	Stanislav Vlach, DiS.		
INVESTOR Základní škola Jana Husa a Mateřská škola Písek, Husovo nám. 725, 397 01 Písek				
Mě. Úř. Písek		Stav. Úř. Písek		
Rekonstrukce vnitřních prostor a zateplení budovy 13. MŠ, Písek – 3. etapa SO_02 - PAVILON č. II MŠ D.1.1 - STAVEBNÍ ČÁST			FORMÁT	A3 / 2x A4
			DATUM	01/2023
			STUPEŇ	DSP
			Č. ZAKÁZKY	SV23_01/06
Konstrukční detail atiky			MĚŘITKO 1:50	Č. VÝKRESU D.1.1.19