


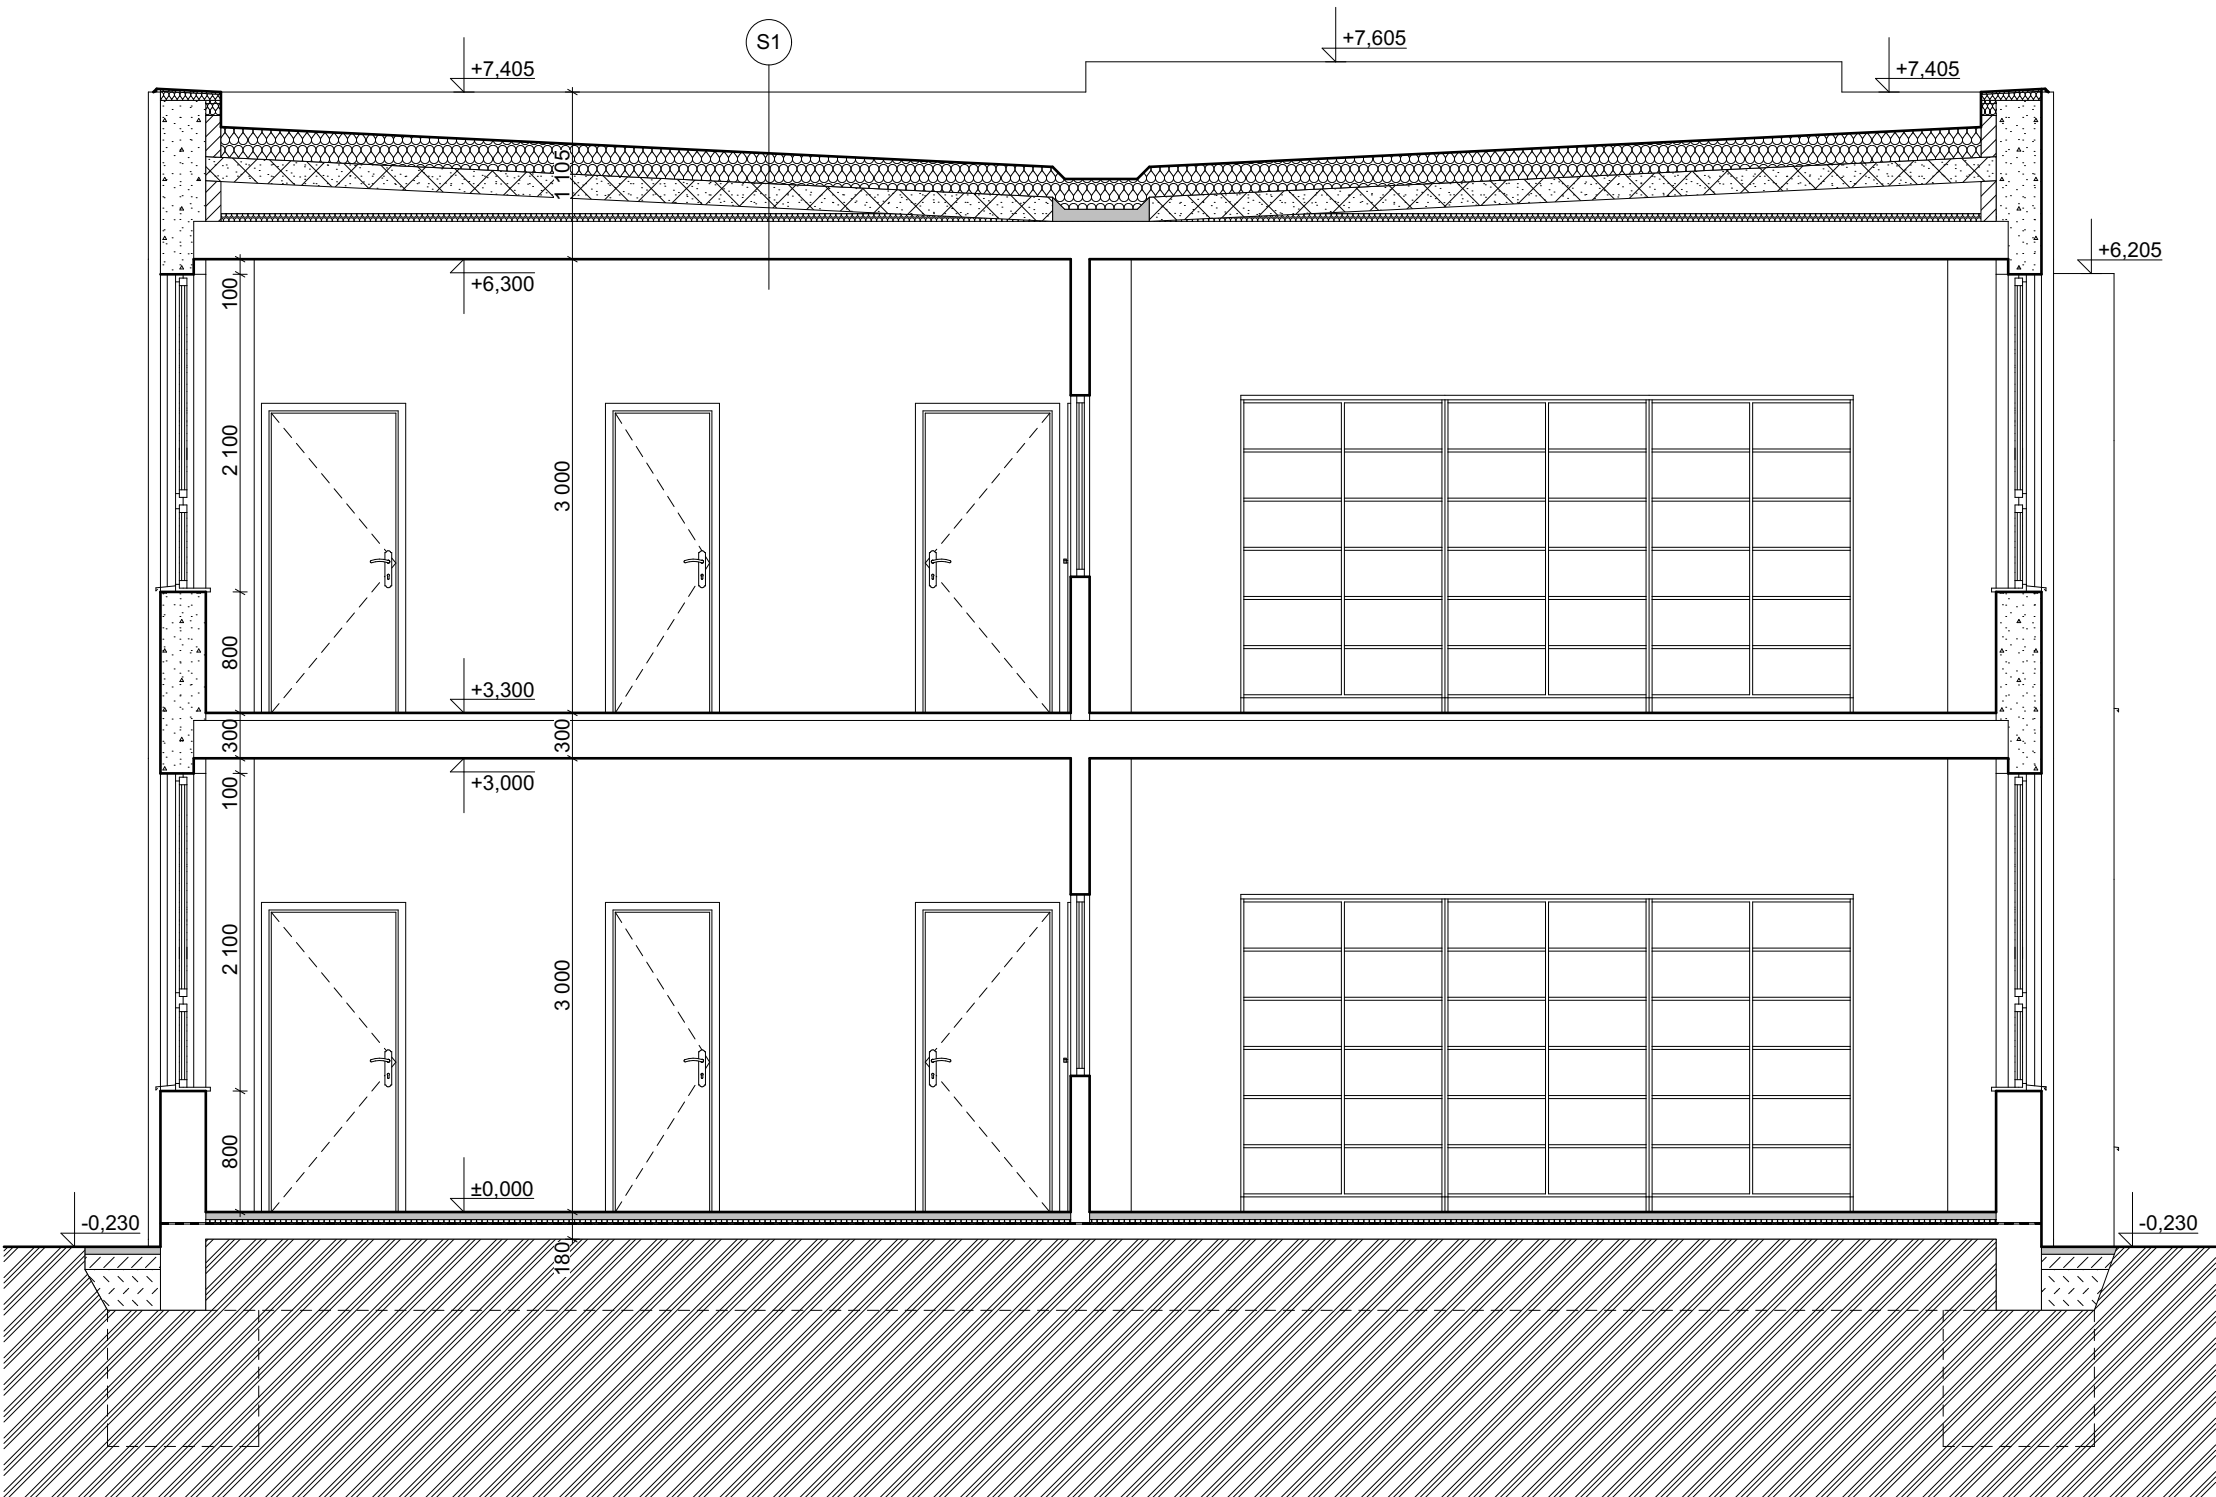

SKLADBY KONSTRUKCÍ:

- Stávající svíslé nosné konstrukce provedeny z panelů křemelinových s strana - vápenocementová štuková omítka. Vnější strana - struktura křemelinových panelů. tl. 300 mm
- Stávající svíslé nosné konstrukce obvodového pláště objektu provedeny z pálených cihelných bloků CDM formátu 240/115/113 mm zděných na MVC. Tloušťka zdiva 300 mm . Povrchová úprava: vápenocementová štuková omítka.
- Stávající nosné železobetonové pilíře profilu 400 x 400 mm. Nosná konstrukce s průvlaky pro stropní panely a obvodový plášť. Bude zachováno beze změn. Do nosné konstrukce objektu nebude zasahováno
- Stávající meziokenní vložky společnosti Alkuprimus s.r.o. ve skladbě:
 - a) Protipožární sádrokartonová desla tl. 15 mm
 - b) Parotěsná fólie PE/AL
 - c) Rám z profilů PP/PE, 40 x 80 mm
 - d) Výplň minerální tepelnou izolací tl. 80 + 90 mm
 - e) Barvený AL plech tl. 1 mmMIV bude upravena pro provedení navrhovaného ETICS.
- Bourání stávajícího okapového chodníku z betonových dlaždic formátu 500 x 500 x 50 mm včetně betonového lože tl. 100 mm. Provedení výkopu š. 600 mm do hloubky 1000 mm. Bourání ochranné přízdívky stávajících hydroizolačních vrstev z plných cihel tl. 80 mm do hloubky 1000 mm.
- Stávající skladba střešní konstrukce bude zachována beze změn:
 - a) Krytina z SBS modifikovaného asfaltového pásu s křemič. posypem s vložkou PES komplzit - Finální pás.
 - b) Polystyren EPS 100S GG40, tl. 200 mm (na PUR pěnu)
 - c) Stávající živičná krytina jako parotěsná vrstva
 - d) Křemelinový panel tl. 140 mm spádovaný
 - e) zduchová mezera
 - f) Lepenka A 330
 - g) Pěnový polystyren tl. 30 mm
 - h) Stropní panel tl. 250 mm
 - i) Štuková omítka s výmalbou

LEGENDA - Bourané stavební konstrukce

- Demontáž stávajících zařízení předmětů - Bližší specifikace viz. PD ZTI.
- Bourání stávajících stavebních konstrukcí - Bližší specifikace biz. popis bouracích prací.

KLEMPÍŘSKÉ PRVKY:

- Bližší specifikace vnějších parapetů výplní otvorů viz. projektová dokumentace D.1.1.20 Výpis výplní otvorů.

TRuhlářské konstrukce:

- Bližší specifikace vnitřních parapetů výplní otvorů viz. projektová dokumentace D.1.1.20 Výpis výplní otvorů.

POZNÁMKA:

- V projektu jsou některé informace uvedené pouze ve výkresové části, technických zprávách a specifikacích. Projekt je nutno používat jako celek.
- Povrch materiálů, povrchové úpravy, barevnost, použité výrobky a předměty, je nutno konzultovat s investorem a projektantem, ten po dohodě s investorem určí přesnou specifikaci daného předmětu či konstrukce.
- Všechny kovové části a prvky (podléhající korozi) vkládané do nepřístupných (nepohledových vnitřních konstrukcí, pokud není v projektu stanoveno jinak) musí být natřeny základovou barvou.
- Všechny truhlářské, atypické, drahé či opakující se výrobky musí být zhotoveny podle skutečných přesných rozměrů, které si dodavatelská firma sama zaměří na stavbě.
- Náklady za odlišnosti projektové dokumentace od skutečného stavu vytvořeného stavbou v případě nevyhovujících podmínek pro použití daného výrobku, což se zjistí až v průběhu montáže výrobku, nemůže nést projektant.
- Výkresy neodměřovat, skutečné rozměry je vždy nutno ověřit na stavbě.
- Na stavbě musí být dodržovány všechny pracovní, technologické a technické postupy a doporučení výrobců jednotlivých stavebních systémů dle ČSN a souvisejících předpisů.



Stanislav Vlach, DiS.
Putim 118, 397 01 - Písek
IČO: 73542016
Tel.: (+420) 724 846 041
e-mail: stanislav.vlach@seznam.cz

NAVRHL	VYPRACOVAL	ZODP.PROJEKTANT		
Stanislav Vlach, DiS.	Stanislav Vlach, DiS.	Stanislav Vlach, DiS.		
INVESTOR Základní škola Jana Husa a Mateřská škola Písek, Husovo nám. 725, 397 01 Písek				
Mě. Úř. Písek Stav. Úř. Písek				
Rekonstrukce vnitřních prostor a zateplení budovy 13. MŠ, Písek – 3. etapa SO_02 - PAVILON č. II MŠ D.1.1 - STAVEBNÍ ČÁST			FORMÁT	3x A4
			DATUM	01/2023
			STUPEŇ	DSP
			Č. ZAKÁZKY	SV23_01/06
Řez A-A - STÁVAJÍCÍ STAV			MĚŘITKO	Č. VÝKRESU D.1.1.4