



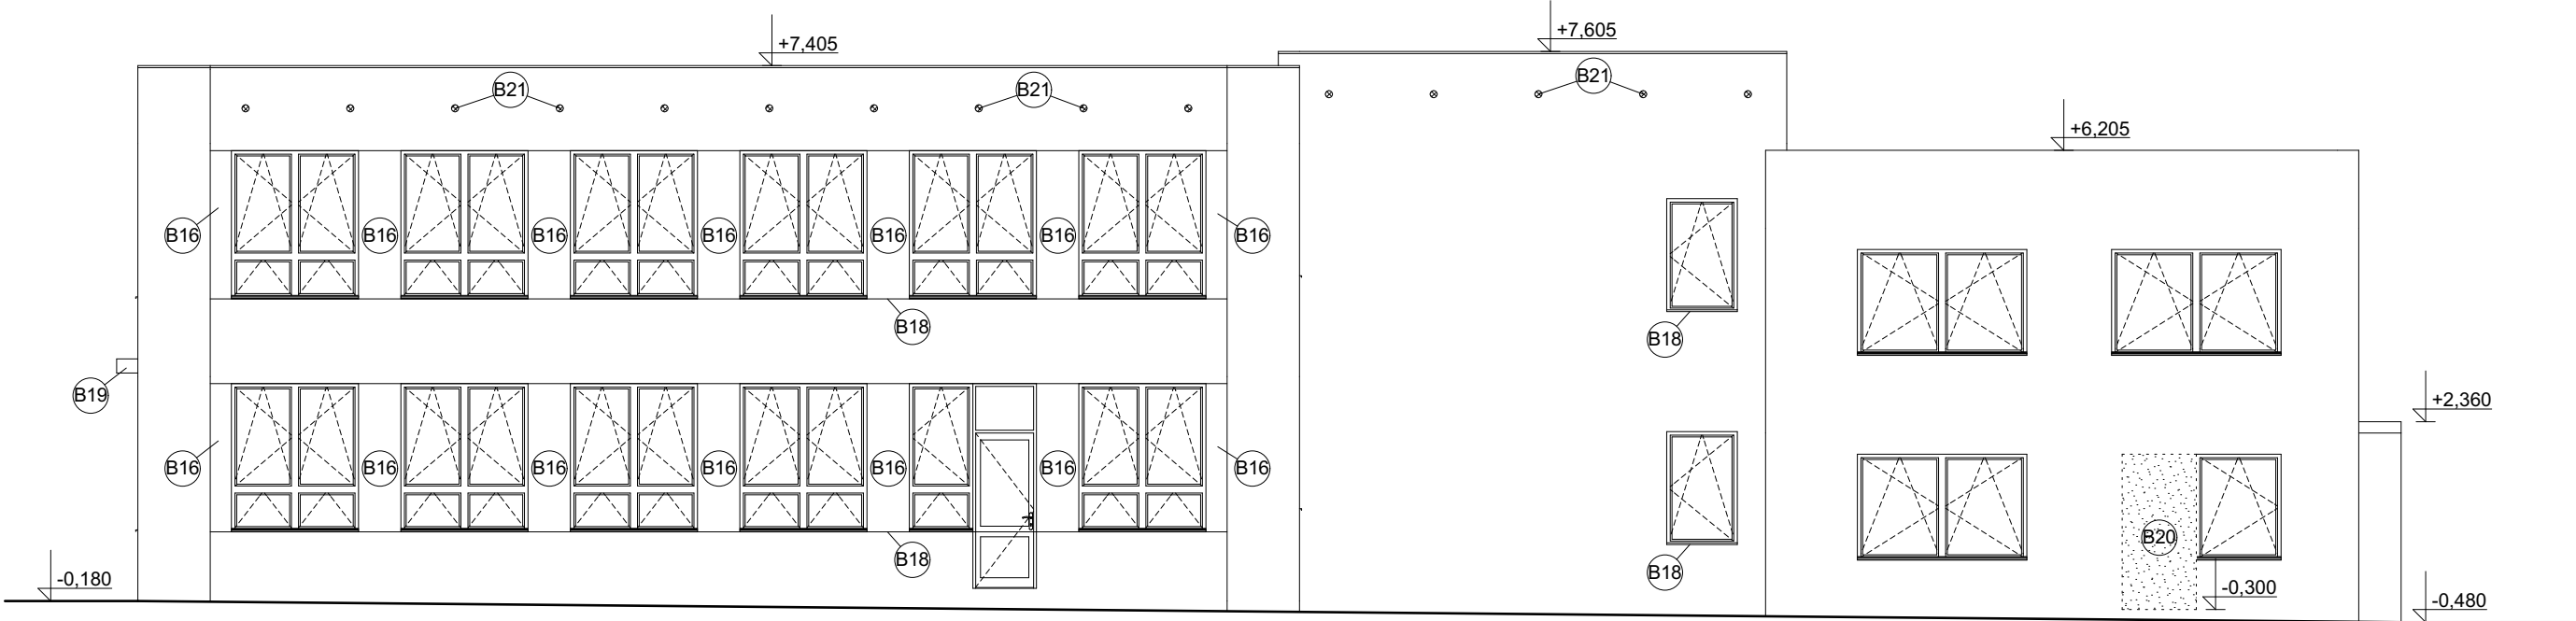


Východní pohled

1:100

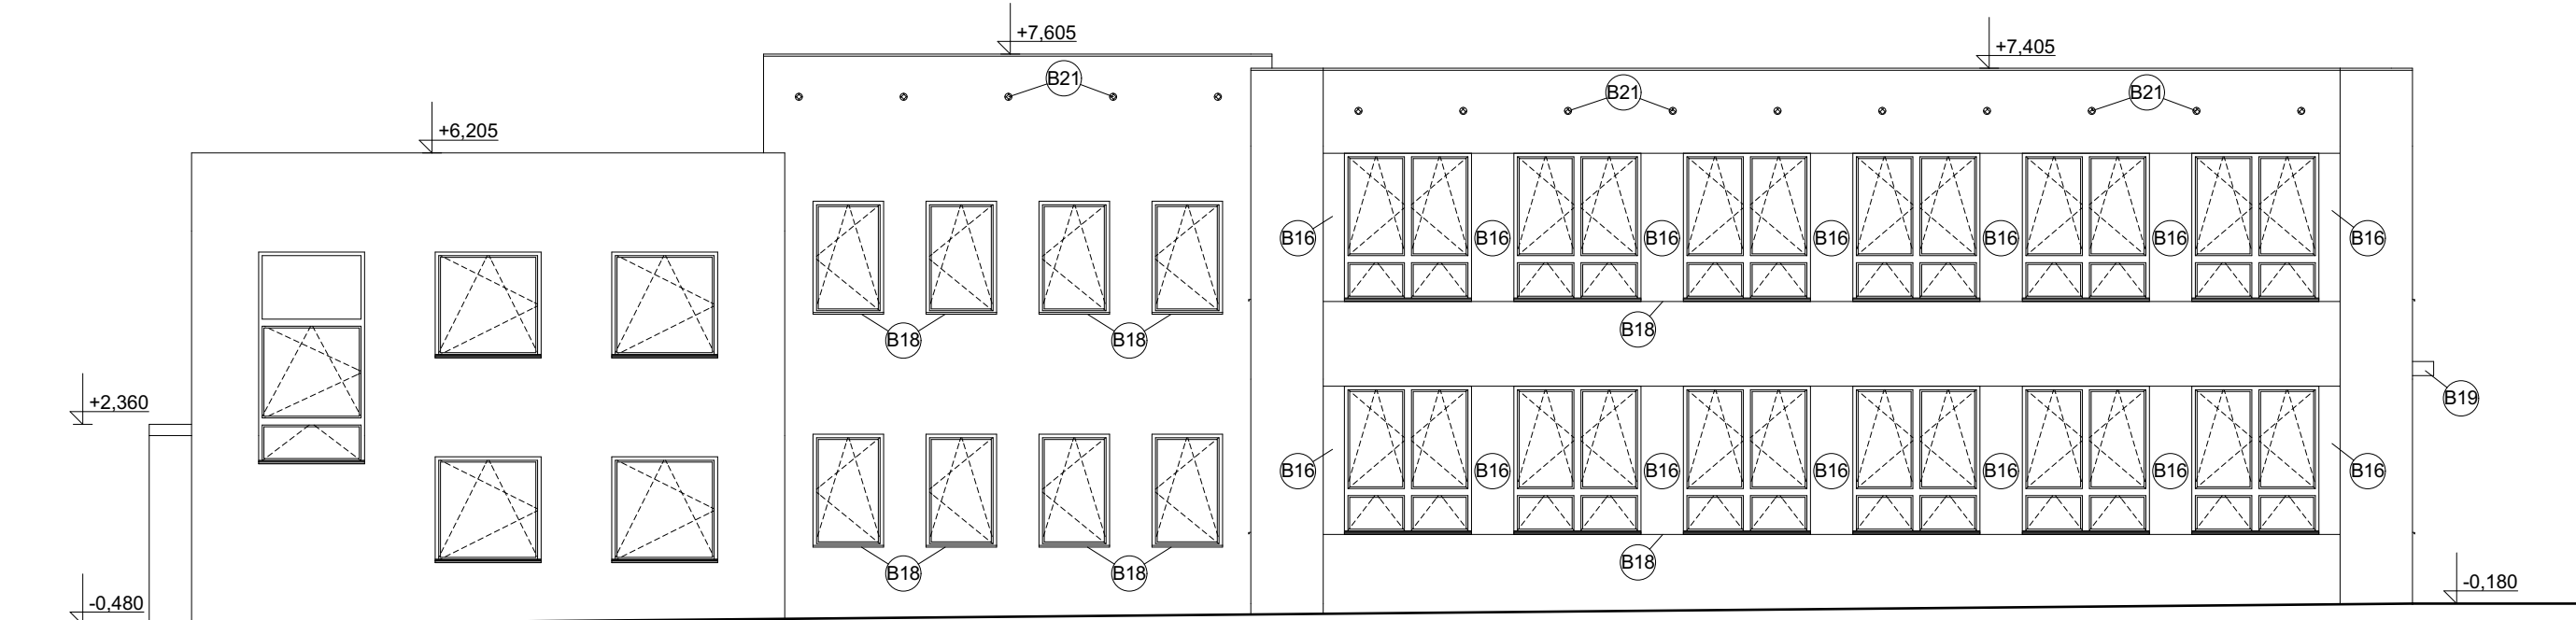


Západní pohled

1:100

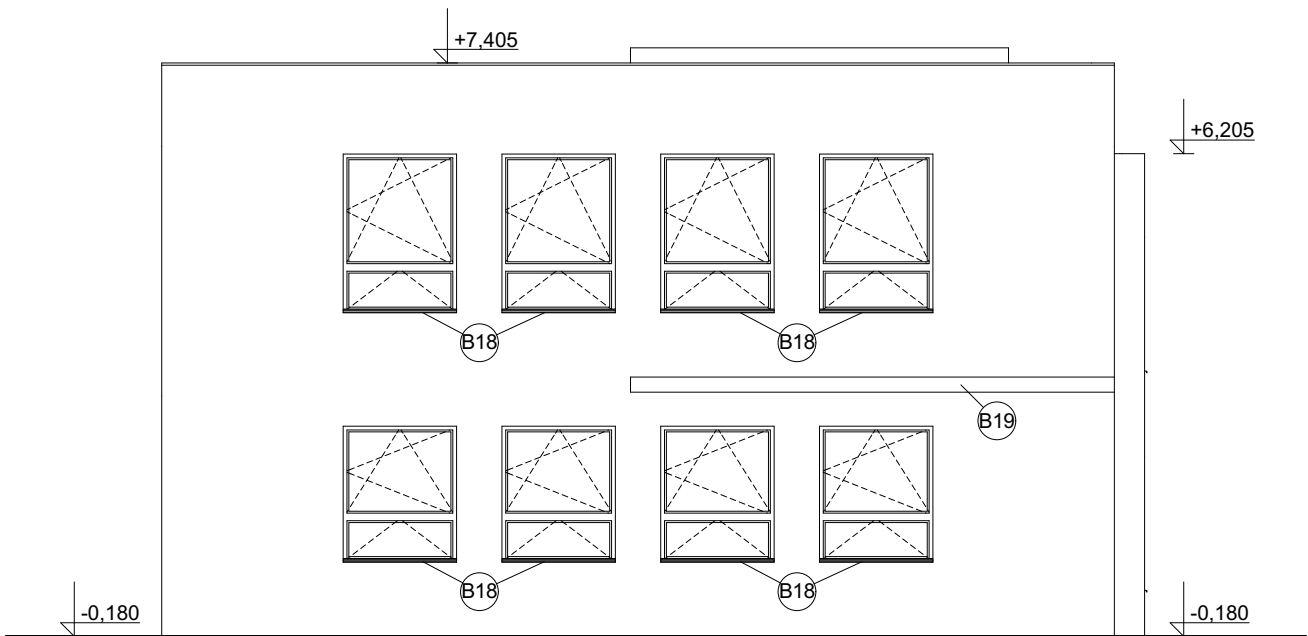

Jižní pohled

1:100

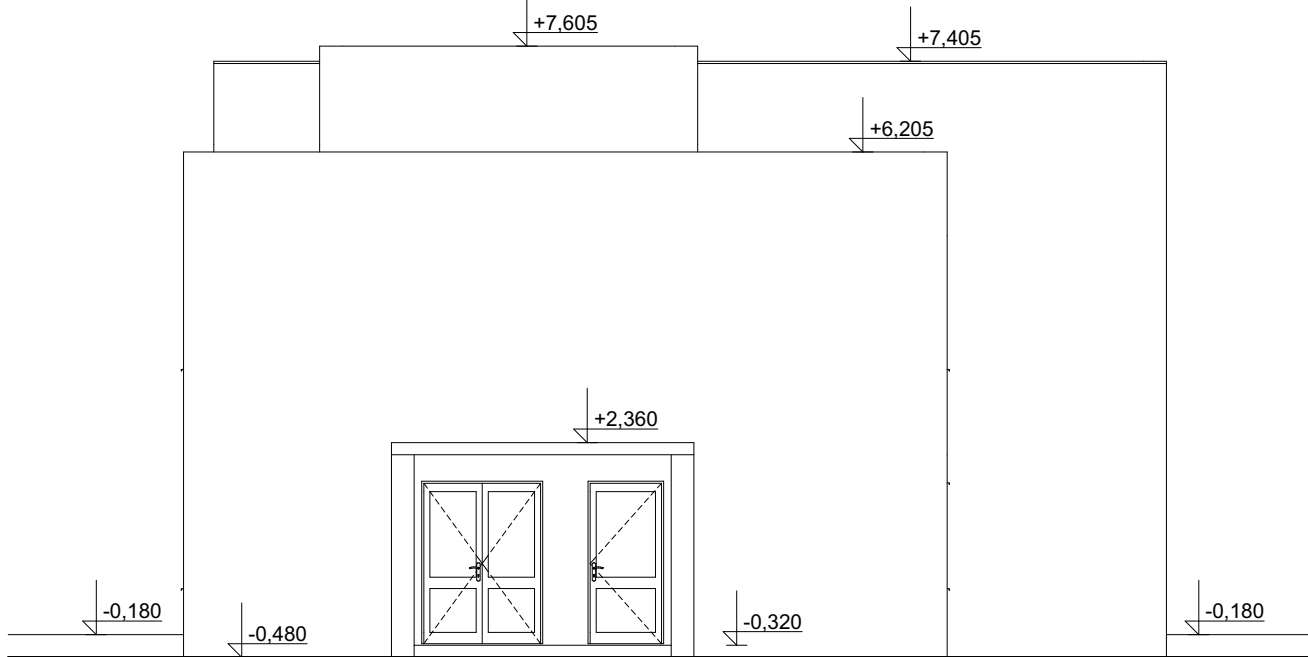

Severní pohled

1:100

OSTATNÍ KONSTRUKCE:

- B16 - Provedení úpravy stávajících meziokenních vložek společnosti Alkuprimus s.r.o.. Bude provedena demotáž vnějšího plechového zákrytu s odstraněním minerální tepelné izolace v tl. 90 mm. Ostatní skladby konstrukce MIV budou zachovány.
- B17 - Bourání části okenní výplně rozměru (š x v) 900 x 2100 mm včetně vnitřního parapetu a jejich likvidace. V zachovaném zdivu budou provedeny zazdívkové otvory.
- B18 - Provedení demontáže stávajícího parapetního plechu r.š. 200 mm o celkové délce 41,90 m.
- B19 - Bourání ŽB římsy včetně oplechování, rozměr (š x dl. x v.) 300 x 6400 x 200 mm.
- B20 - Bourání zazdívký původní okenní výplně včetně parapetního zdiva pro osazení nových vstupních dveří do kotelny rozměru (š x v x tl.) 1050 x 2200 x 300 mm včetně vnitřního parapetu a jejich likvidace.
- B21 - Bude provedena demotáž stávajících kruhových ventilačních mříže pro odvětrání mezistřešního prostoru dvouplášťové střešní konstrukce. Ventilační otvory budou vyplněny PUR pěnou. Po porvedení ETICS bude střešní konstrukce plnit funkci jednoplášťové střešní konstrukce. Počet: 24 kusů.

Bude provedena kompletní demotáž poškozených horizontální okenních žaluzií ve všech okenních výplni. Bude nahrazeno novými.

- Stávající povrch fasády bude řádně očištěn a zbaven všech nečistot a následně omyt tlakovou vodou. Uvolněná a nesoudržná omítka bude otlučena a povrch následně zapraven jádrovou vápenocementovou hladkou omítkou. Jedná se o plochu oprav cca 30 m2.

Veškerý vybouraný materiál bude likvidován na příslušných skládkách

POZNÁMKA:

- V projektu jsou některé informace uvedené pouze ve výkresové části, technických zprávách a specifikacích. Projekt je nutno používat jako celek.
- Povrch materiálů, povrchové úpravy, barevnost, použité výrobky a předměty, je nutno konzultovat s investorem a projektantem, ten po dohodě s investorem určí přesnou specifikaci daného předmětu či konstrukce.
- Všechny kovové části a prvky (podléhající korozi) vkládané do nepřístupných (nepohledových vnitřních konstrukcí, pokud není v projektu stanoveno jinak) musí být natřeny základovou barvou.
- Všechny truhlářské, atypické, drahé či opakující se výrobky musí být zhotoveny podle skutečných přesných rozměrů, které si dodavatelská firma sama zaměří na stavbě.
- Náklady za odlišnosti projektové dokumentace od skutečného stavu vytvořeného stavbou v případě nevyhovujících podmínek pro použití daného výrobku, což se zjistí až v průběhu montáže výrobku, nemůže nést projektant.
- Výkresy neodměňovat, skutečné rozměry je vždy nutno ověřit na stavbě.
- Na stavbě musí být dodržovány všechny pracovní, technologické a technické postupy a doporučení výrobu jednotlivých stavebních systémů dle ČSN a souvisejících předpisů.



Stanislav Vlach, DiS.
Putim 118, 397 01 - Písek
IČO: 73542016
Tel.: (+420) 724 846 041
e-mail: stanislav.vlach@seznam.cz

NAVRHL	VYPRACOVAL	ZODP.PROJEKTANT		
Stanislav Vlach, DiS.	Stanislav Vlach, DiS.	Stanislav Vlach, DiS.		
INVESTOR Základní škola Jana Husa a Mateřská škola Písek, Husovo nám. 725, 397 01 Písek				
Mě. Úř. Písek				