


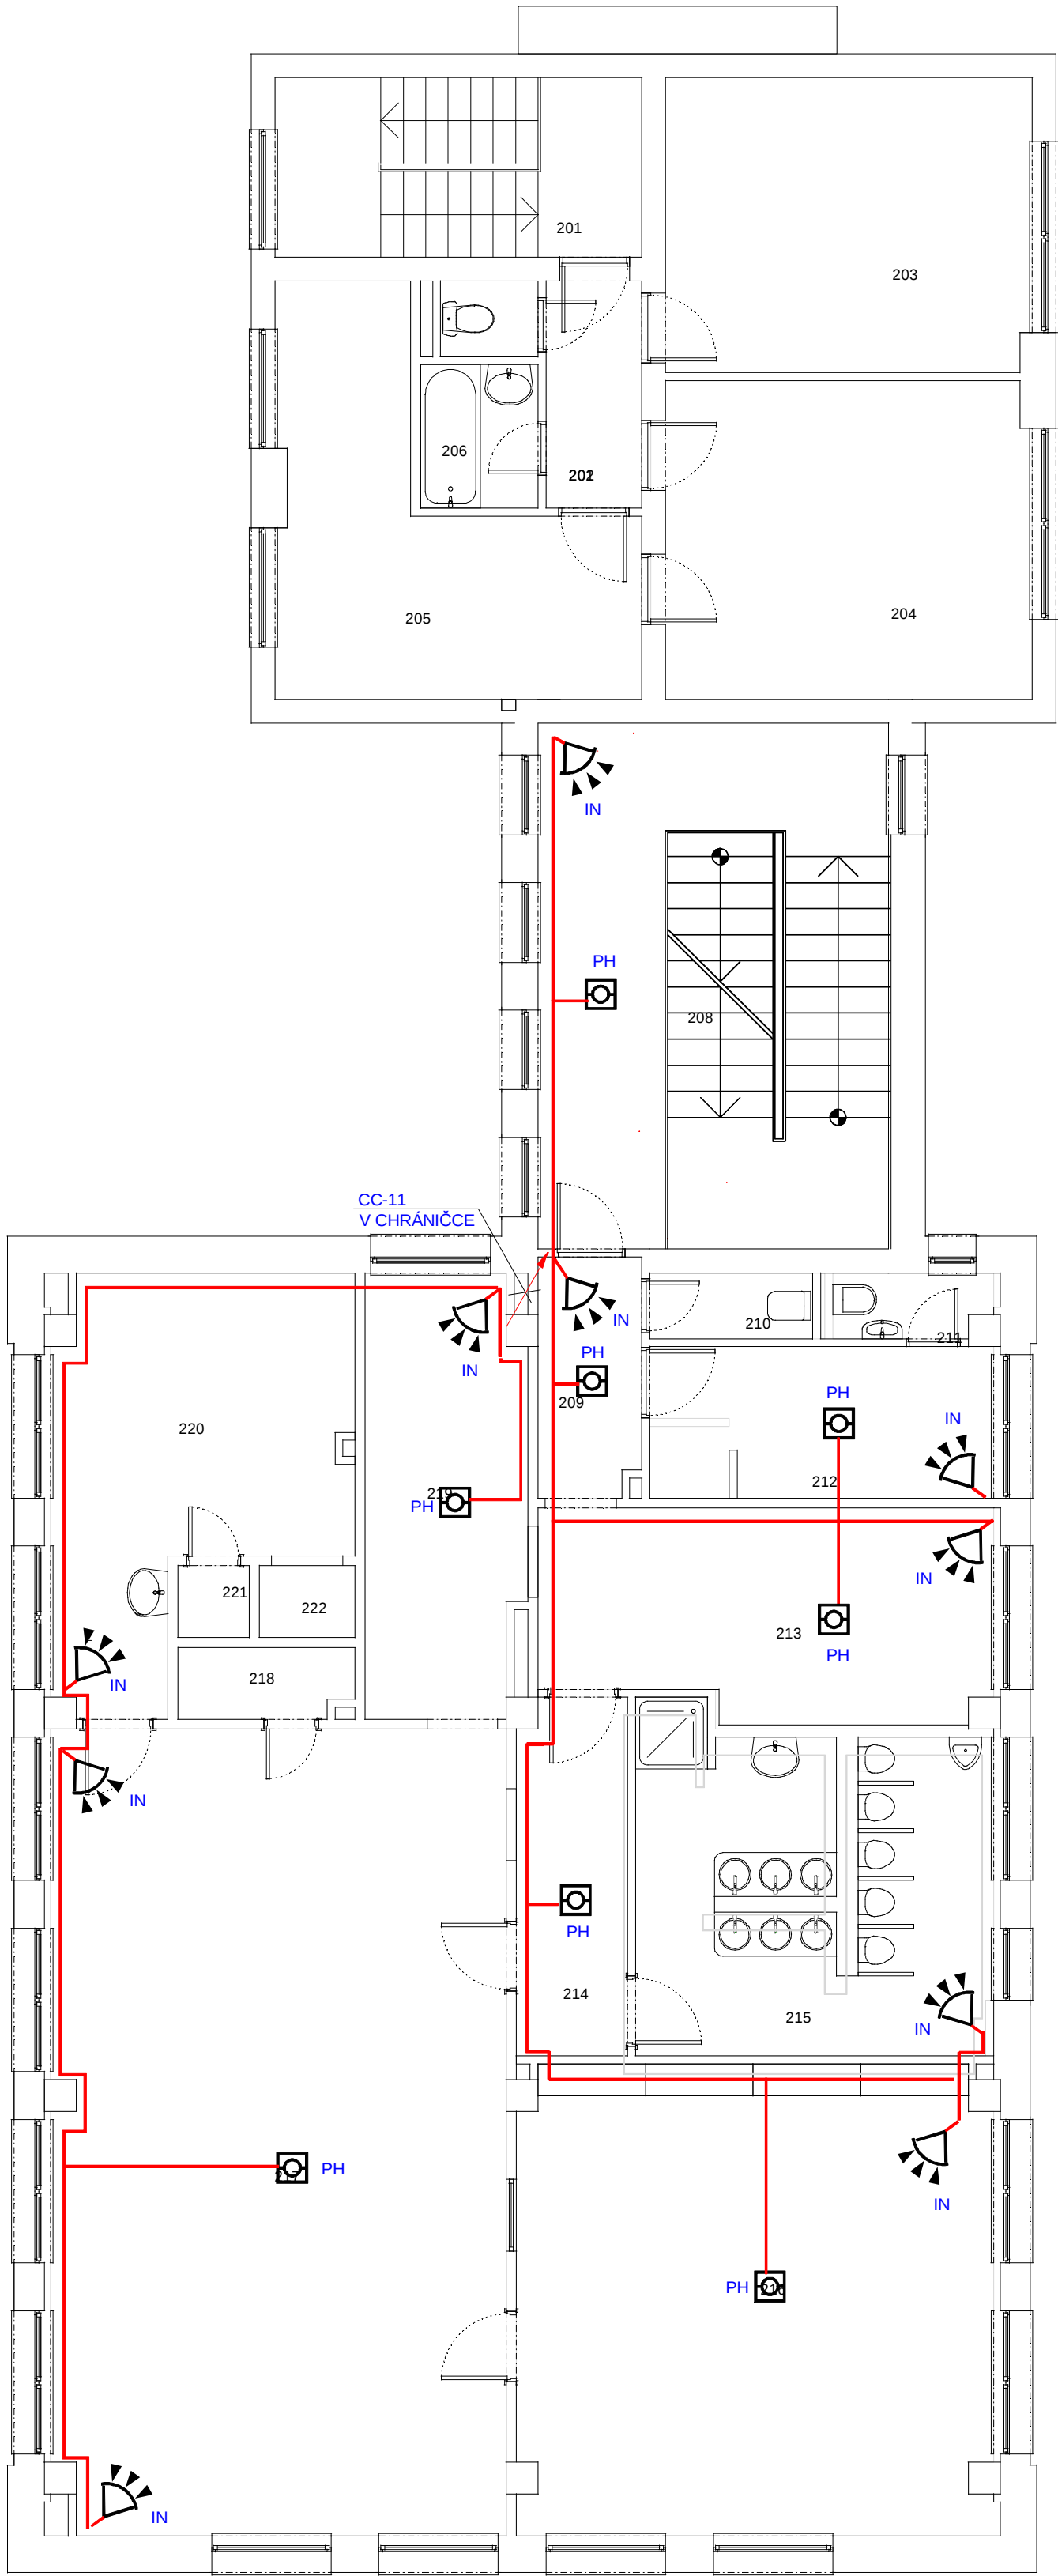

Tabulka místností 2.NP		
Ě.	Název místnosti	Plocha (m2)
201	Schodišti	10,35
202	Chodba - byt	3,58
203	Ložnice	17,11
204	Obývací pokoj	18,64
205	Kuchni + jídelna	15,45
206	Koupelna	2,66
207	WC - byt	1,16
208	Chodba + schodišti	29,04
209	Chodba è. I	3,96
210	Úklidpvá komora	1,82
211	WC personál	1,57
212	Šatna personál	8,11
213	Šatna diti	14,63
214	Chodba è. II	6,19
215	Umývárna diti	17,19
216	Lůžková místnost diti	34,96
217	Pracovna - herna	57,49
218	Sklad hraček	1,92
219	Kancelář personál	10,82
220	Výdej jídel	16,09
221	Komora	0,81
222	Výtah	1,08
		274,63 m2

LEGENDA

Rozvody EZS provedeny kabely CC-11
uloženými pod omítkou v
v elektroinstalačních trubkách a lištách

-  IN Pohybový detektor sběrníkový
-  KL Klávesnice se čtečkou, sběrníková
-  PH Sběrníkový detektor kouře a teplot
-  EZS ústředna EZS, JABLOTRON - stávající
-  JA 114 HN modul vstupů a výstupů (4 vstupy, 4 výstupy)
-  Tlačítkový ovladač zapínací - odchodové tlačítko
-  Tlačítkový ovladač zapínací - tísňové tlačítko

projektoval	kreslil	odp.projektant	ved.projektant	ING. FRIEDL - PROJKA Gregorova 2424 397 01 Písek tel.: 777 295 295	
ing. FRIEDL		ing. FRIEDL			
		IČO: 43811027			
St.Ú	PÍSEK	MÚ (Ob.ú.)	PÍSEK	datum	03/2023
investor : ZÁKLADNÍ ŠKOLA JANA HUSA A MATEŘSKÁ ŠKOLA PÍSEK, HUSOVO NÁM. 725 HUSOVO NÁM. 725/5, 397 01 PÍSEK				form.:	3x A4
REKONSTRUKCE STÁVAJÍCÍCH INSTALACÍ A SOC. ZAŘÍZENÍ 13. MŠ - 3. ETAPA D.1.4 TPS - SILNOPROUDÁ ELEKTROTECHNIKA				účel:	DPS
obsah výkresu PŮDORYS 2. NP - EZS				měřítko:	1 : 75
				zak. číslo:	68-2020
				číslo výkr.:	číslo paré:
				D.1.4.10	