


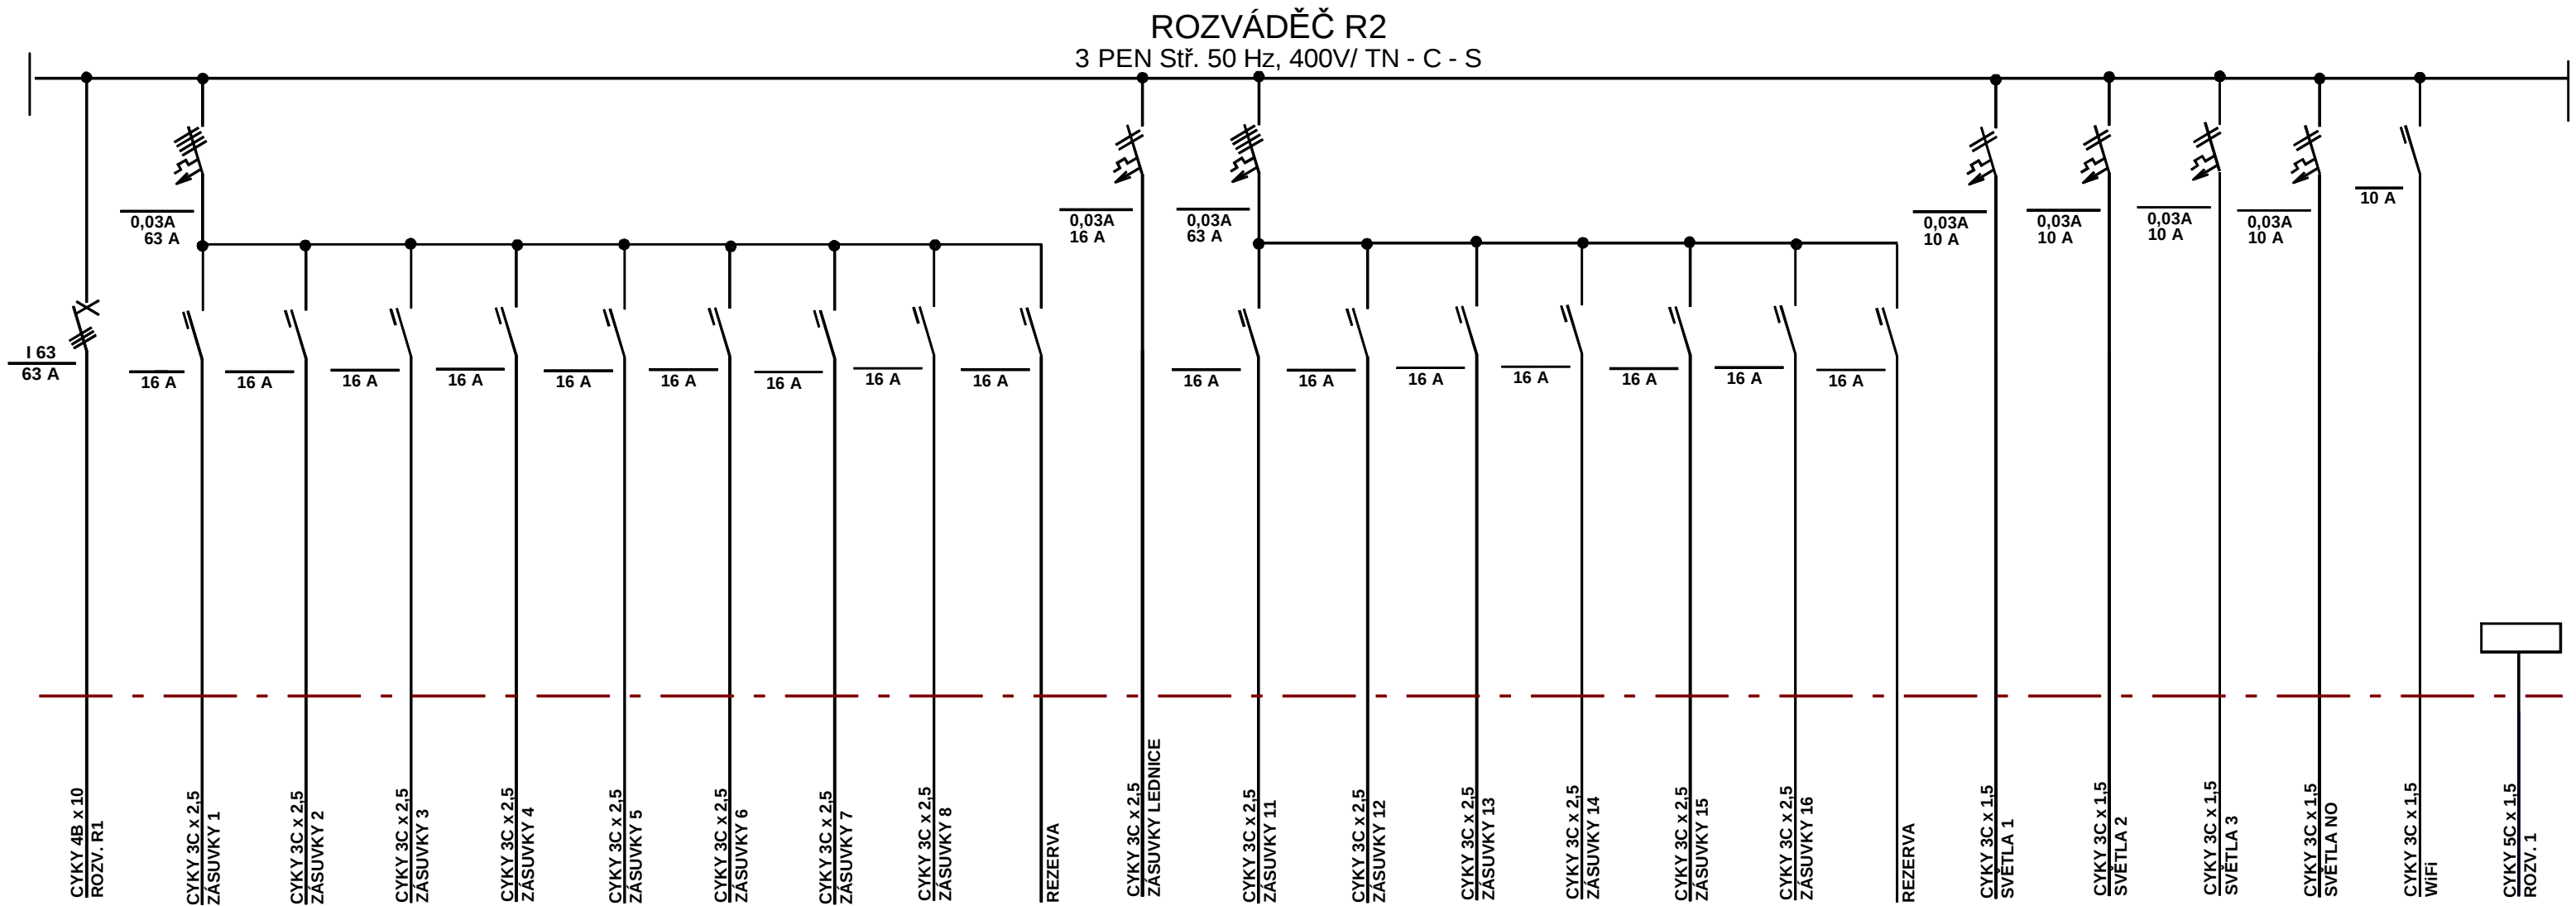

OCELPLECHOVÝ ROZVÁDĚČ ZAPUŠTĚNÝ  
z 600 x 800 x 200 mm  
PŘÍVOD SPODEM, VÝVODY HOREM  
KRYTÍ IP 40/20

|                                         |  
|-----------------------------------------|--|---|--|----------------|--|----------------|--|-------------------------------------------------------------------------------------|--|-------|--|---------|--|--------|--|--------------|--|-------------|--|
| projektoval                             |  | kreslil                                                                                             |  | odp.projektant |  | ved.projektant |  | ING. FRIEDL - PROJKA<br><br>Gregorova 2424<br>397 01 Písek<br><br>tel.: 777 295 295 |  |       |  |         |  |        |  |              |  |             |  |
| ing. FRIEDL                             |  |   |  | ing. FRIEDL    |  |                |  |                                                                                     |  |       |  |         |  |        |  |              |  |             |  |
|                                         |  |   |  | IČO: 43811027  |  |                |  |                                                                                     |  |       |  |         |  |        |  |              |  |             |  |
| St.Ú                                    |  | PÍSEK                                                                                               |  | MÚ (Ob.ú.)     |  | PÍSEK          |  |                                                                                     |  |       |  |         |  |        |  |              |  |             |  |
| investor :                              |  | ZÁKLADNÍ ŠKOLA JANA HUSA A MATEŘSKÁ ŠKOLA PÍSEK, HUSOVO NÁM. 725<br>HUSOVO NÁM. 725/5, 397 01 PÍSEK |  |                |  |                |  |                                                                                     |  | datum |  | 03/2023 |  | form.: |  | 2 A4         |  |             |  |
| REKONSTRUKCE STÁVAJÍCÍCH INSTALACÍ      |  |   |  |                |  |                |  |                                                                                     |  |       |  |         |  |        |  |              |  |             |  |
| A SOC. ZAŘÍZENÍ 13. MŠ - 3. ETAPA       |  |   |  |                |  |                |  |                                                                                     |  |       |  |         |  |        |  |              |  |             |  |
| D.1.4 TPS - SILNOPROUDÁ ELEKTROTECHNIKA |  |   |  |                |  |                |  |                                                                                     |  |       |  |         |  |        |  |              |  |             |  |
| obsah výkresu                           |  |   |  |                |  |                |  |                                                                                     |  |       |  |         |  |        |  | číslo výkr.: |  | číslo paré: |  |
| ROZVÁDĚČ R2                             |  |   |  |                |  |                |  |                                                                                     |  |       |  |         |  |        |  | D.1.4.12     |  |             |  |