


HROMOSVODY M 1 : 100

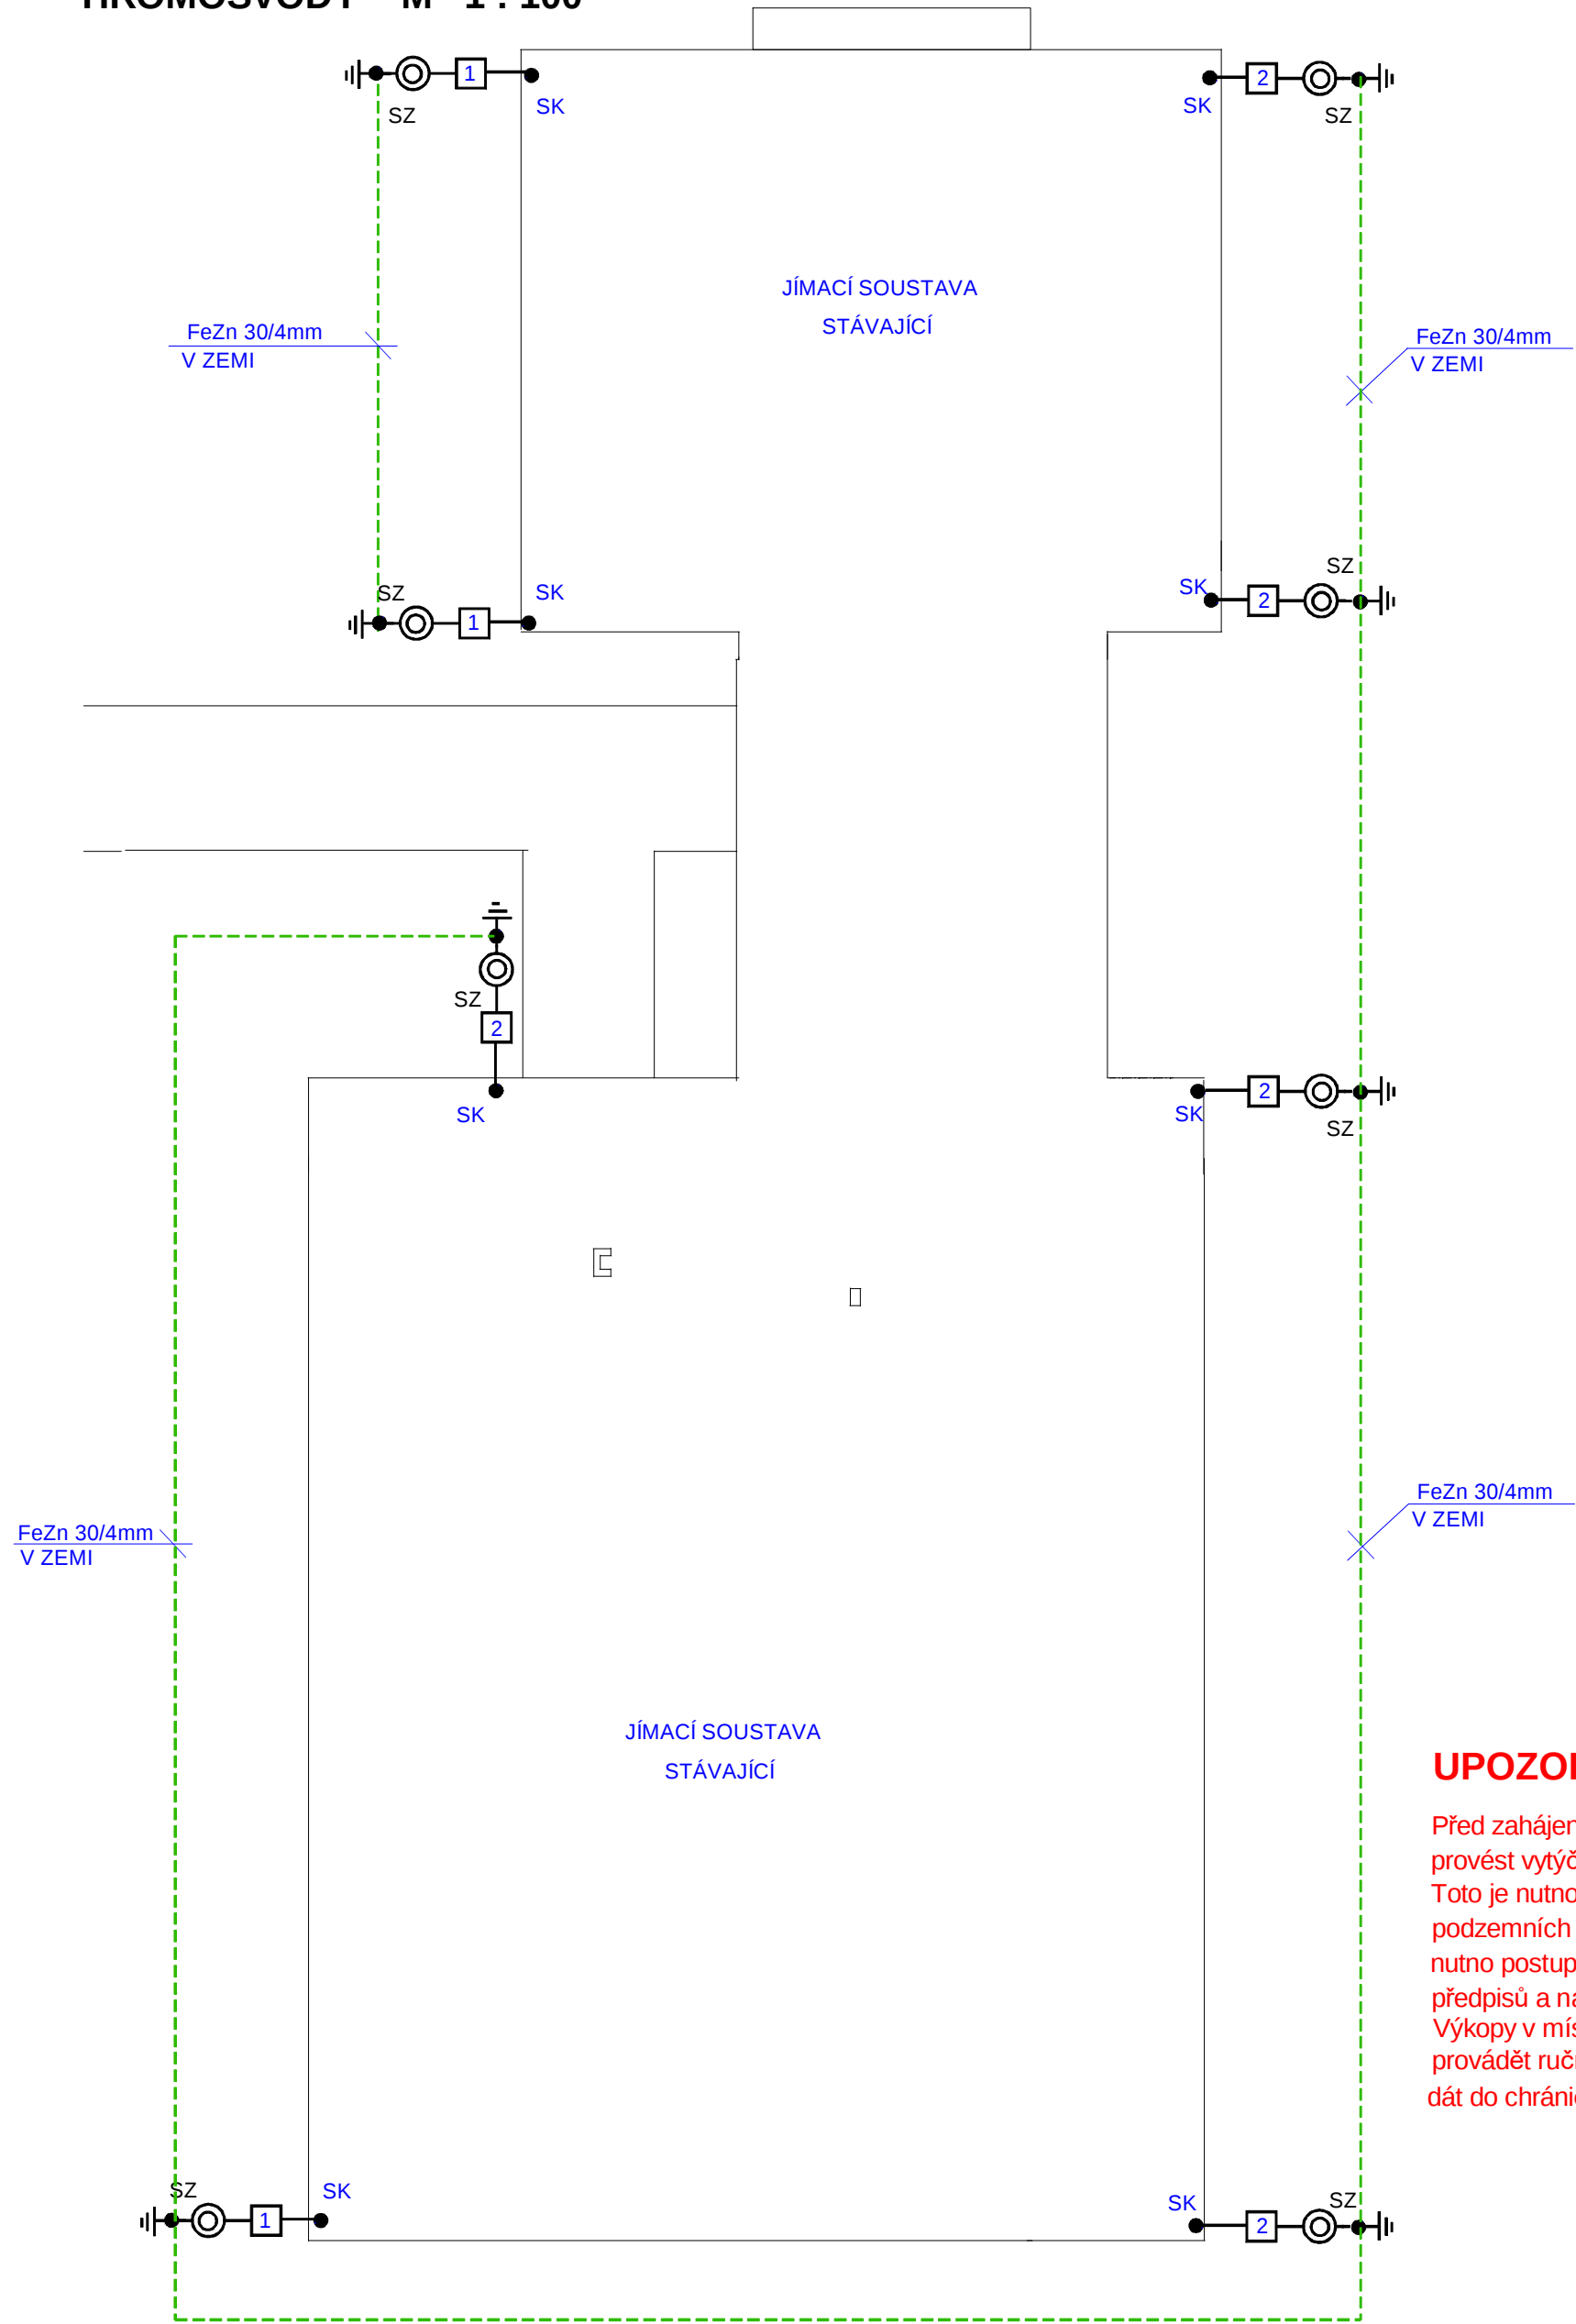

UPOZORNĚNÍ

Před zahájením zemních prací je nutno provést vytýčení všech podzemních vedení. Toto je nutno objednat u správců jednotlivých podzemních vedení. Při zemních pracech je nutno postupovat dle platných ČSN, příslušných předpisů a nařízení pro zemní práce. Výkopy v místě křížení s podzemními vedeními provádět ručně a křížená potrubí nebo kabely dát do chrániček dle ČSN 73 6005, ČSN 34 1050.

LEGENDA

Jímací soustava stávající, budou provedeny nové svody na fasádě  
Zemní soustava provedena páskem FeZn 30/4 mm uloženým v zemi dle ČSN 33-2000-5-54  
Pásek bude uložen tak aby byl ze všech stran obklopen betonem.  
Spoje na pásku a pásku a vodičích budou ochráněny proti korozi.  
Přechod mezi betonem a zemí nebo vzduchem bude ochráněn proti korozi.  
Vývody pro jímací soustavu - drát FeZn prům. 10 mm  
Uzemnění PA - drát FeZn prům. 10 mm  
SR 02, SR 03 spojovací svorky  
Zemní soustava bude propojena s páskem uloženým do výkopu s venkovními rozvody NN

|                                         |  |   |  |                |  |                |  |                                                                                     |       |              |         |             |  |       |
|-----------------------------------------|--|---|--|----------------|--|----------------|--|-------------------------------------------------------------------------------------|-------|--------------|---------|-------------|--|-------|
| projektoval                             |  | kreslil                                                                                             |  | odp.projektant |  | ved.projektant |  | ING. FRIEDL - PROJKA<br><br>Gregorova 2424<br>397 01 Písek<br><br>tel.: 777 295 295 |       |              |         |             |  |       |
| ing. FRIEDL                             |  |   |  | ing. FRIEDL    |  |                |  |                                                                                     |       |              |         |             |  |       |
|                                         |  |   |  | IČO: 43811027  |  |                |  |                                                                                     |       |              |         |             |  |       |
| St.Ú                                    |  | PÍSEK                                                                                               |  | MÚ (Ob.ú.)     |  | PÍSEK          |  |                                                                                     |       |              |         |             |  |       |
| investor :                              |  | ZÁKLADNÍ ŠKOLA JANA HUSA A MATEŘSKÁ ŠKOLA PÍSEK, HUSOVO NÁM. 725<br>HUSOVO NÁM. 725/5, 397 01 PÍSEK |  |                |  |                |  |                                                                                     | datum |              | 12/2020 | form.:      |  | 2x A4 |
| REKONSTRUKCE STÁVAJÍCÍCH INSTALACÍ      |  |   |  |                |  |                |  |                                                                                     |       |              |         |             |  |       |
| A SOC. ZAŘÍZENÍ 13. MŠ - 3. ETAPA       |  |   |  |                |  |                |  |                                                                                     |       |              |         |             |  |       |
| D.1.4 TPS - SILNOPROUDÁ ELEKTROTECHNIKA |  |   |  |                |  |                |  |                                                                                     |       |              |         |             |  |       |
| obsah výkresu                           |  |   |  |                |  |                |  |                                                                                     |       |              |         |             |  |       |
| HROMOSVODY                              |  |   |  |                |  |                |  |                                                                                     |       |              |         |             |  |       |
|                                         |  |   |  |                |  |                |  |                                                                                     |       | číslo výkr.: |         | číslo paré: |  |       |
|                                         |  |   |  |                |  |                |  |                                                                                     |       | D.1.4.13     |         |             |  |       |