


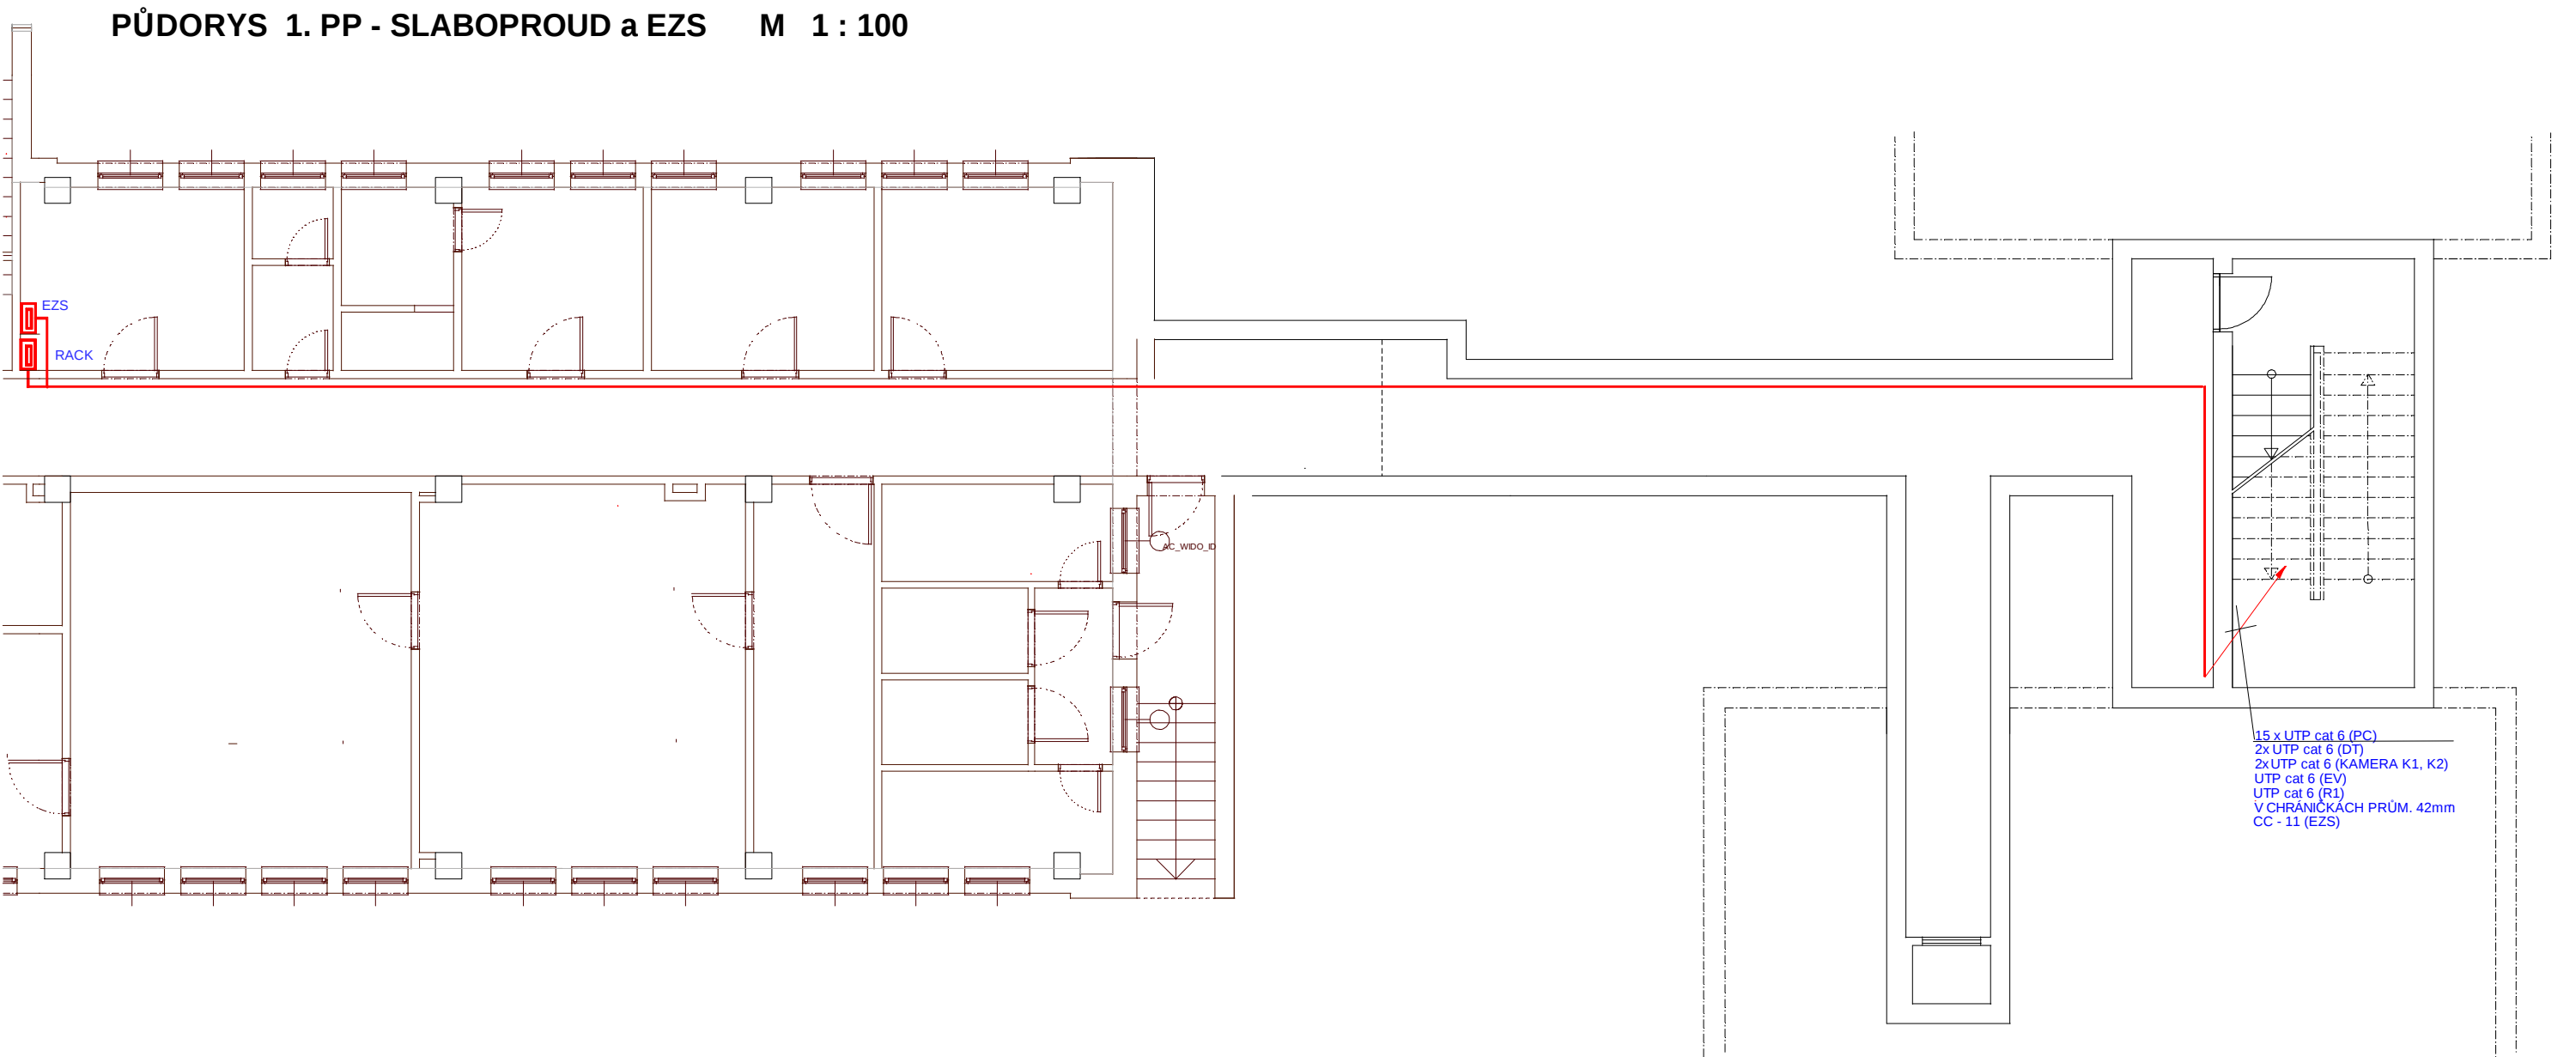

LEGENDA

Rozvody provedeny kabely uloženými pod omítkou v elektroinstalačních trubkách a lištách

PC - UTP cat 6

el. vrátný - SYKFY 5 x 2 x 0,5, UTP cat 6
koax. kabel v chráničkách

Kamery - UTP cat 6

RACK Stávající slaboproudý rozváděč

Tlačítkový ovladač zapínací - odchodové tlačítko

Tlačítkový ovladač zapínací - tísňové tlačítko

PC Zásuvka počítačová síť 1 x RJ 45

PC Zásuvka počítačová síť 2 x RJ 45

Domácí telefon video

EV Elektrický vrátný 2 tlačítkový s kamerovou jednotkou

EZ Elektrický zámek 12V, DC, nízkoodběrový

K1- K3 kamera venkovní stávající

Rozvody EZS provedeny kabely CC-11

uloženými pod omítkou v

v elektroinstalačních trubkách a lištách

IN Pohybový detektor sběrníkový

KL Klávesnice se čtečkou, sběrníková

PH Sběrníkový detektor kouře a teplot

EZS ústředna EZS, JABLOTRON - stávající
JA 114 HN modul vstupů a výstupů (4 vstupy, 4 výstupy)

Tlačítkový ovladač zapínací - odchodové tlačítko

Tlačítkový ovladač zapínací - tísňové tlačítko

projektoval	kreslil	odp.projektant	ved.projektant	ING. FRIEDL - PROJKA Gregorova 2424 397 01 Písek tel.: 777 295 295	
ing. FRIEDL		ing. FRIEDL			
		IČO: 43811027			
St.Ú	PÍSEK	MÚ (Ob.ú.)	PÍSEK	investor : ZÁKLADNÍ ŠKOLA JANA HUSA A MATEŘSKÁ ŠKOLA PÍSEK, HUSOVO NÁM. 725 HUSOVO NÁM. 725/5, 397 01 PÍSEK	
REKONSTRUKCE STÁVAJÍCÍCH INSTALACÍ A SOC. ZAŘÍZENÍ 13. MŠ - 3. ETAPA D.1.4 TPS - SILNOPROUDÁ ELEKTROTECHNIKA				datum	12/2020
				form.:	2x A4
				účel:	DPS
				měřítko:	1 : 100
				zak. číslo:	68-2020
				číslo výkr.:	číslo paré:
obsah výkresu PŮDORYS 1. PP - SLABOPROUD a EZS				D.1.4.6	