


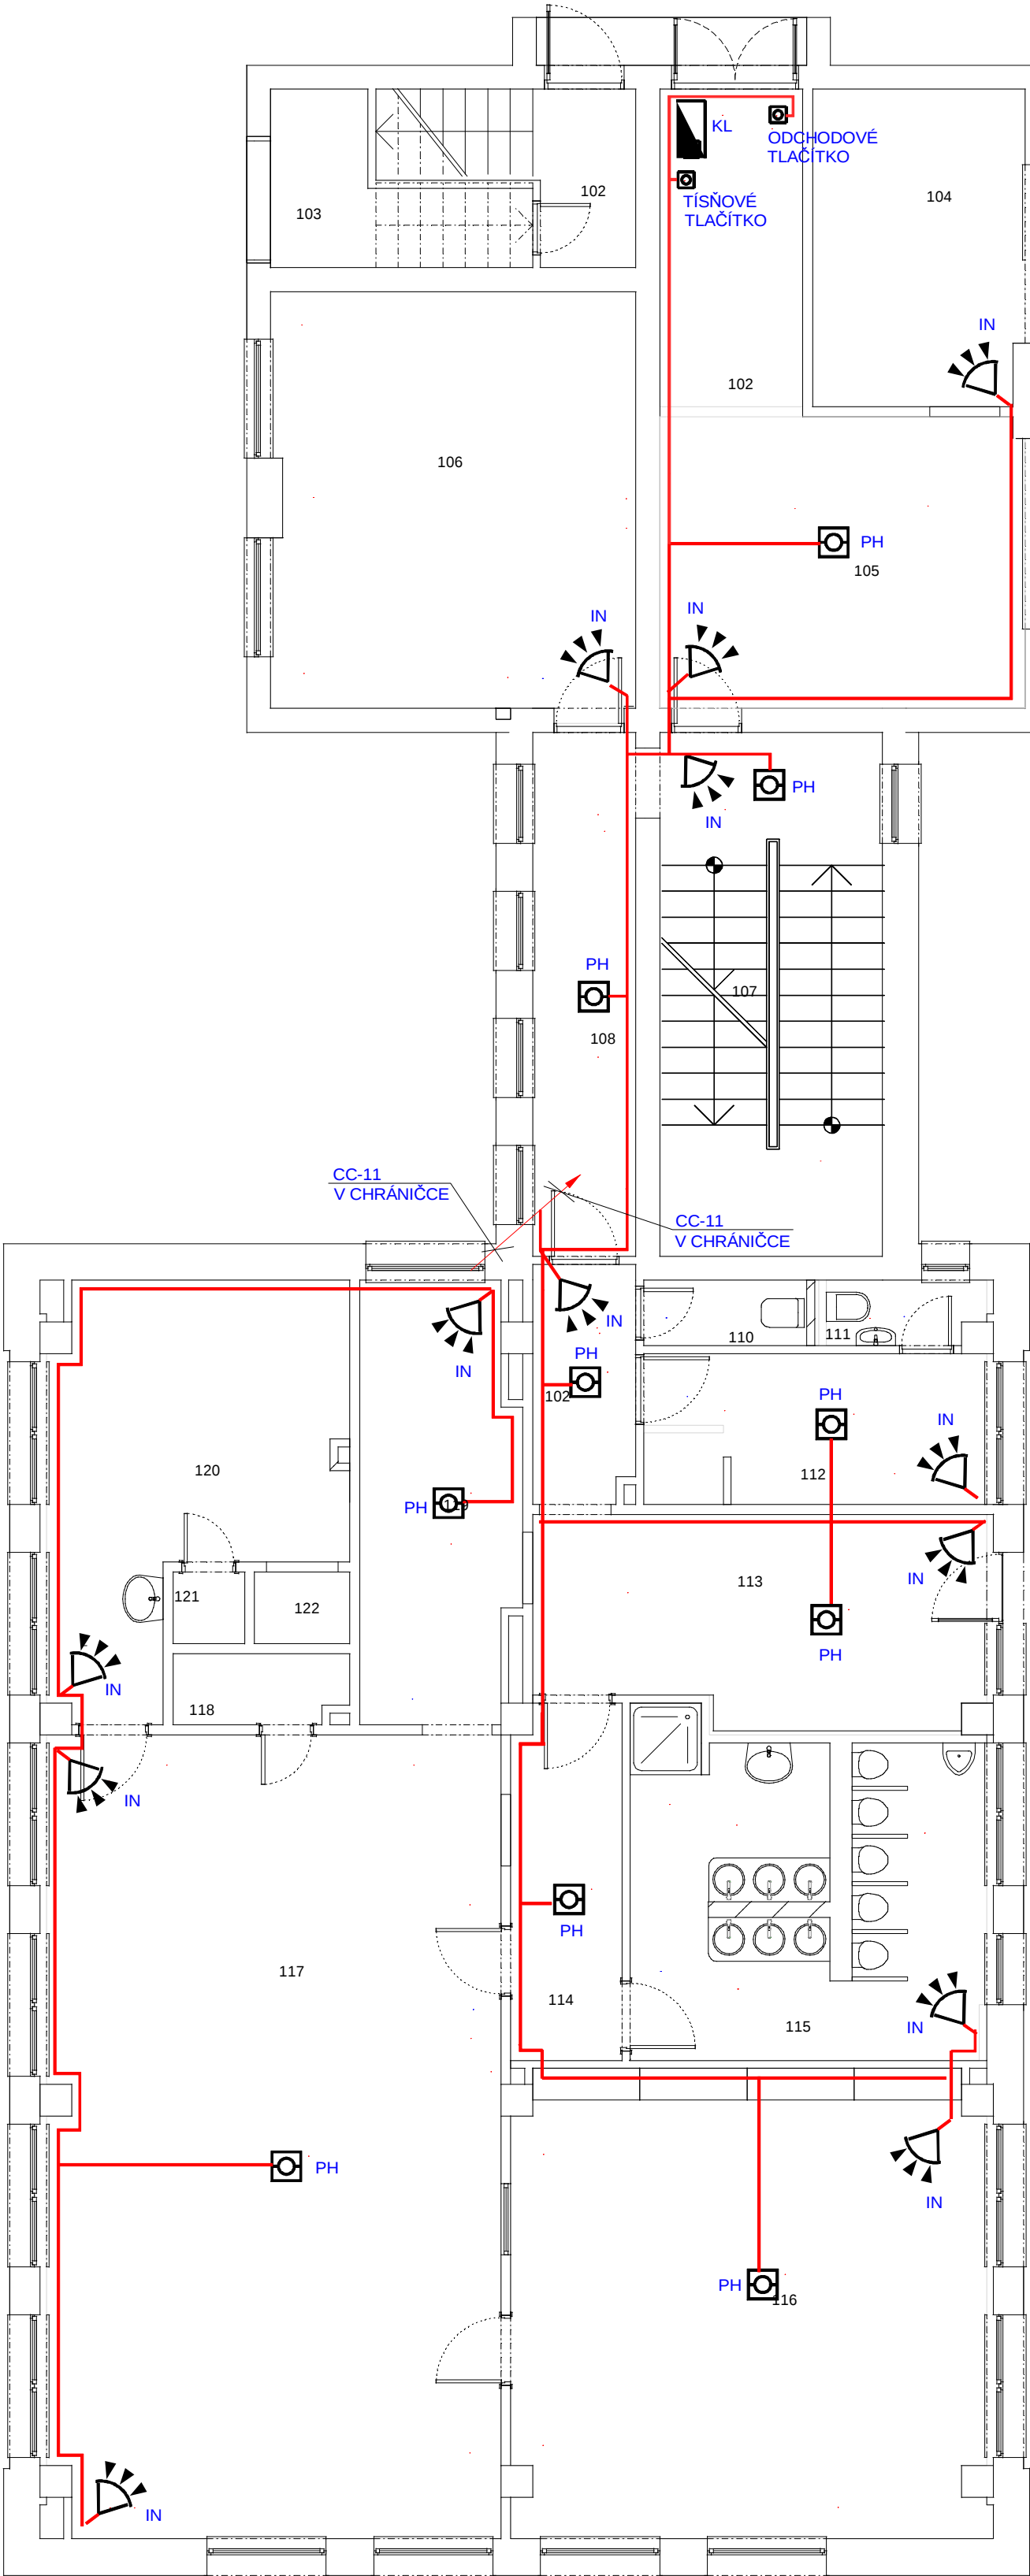

Tabulka místností 1.NP		
Ě.	Název místnosti	Plocha (m2)
101	Vstup - Zádveží	7,20
102	Vstup - Schodišti	5,09
103	Komora è. I	4,83
104	Kotelna	10,58
105	Vstupní hala	17,03
106	Učebna	24,16
107	Schodišti	18,64
108	Chodba è. I	8,58
109	Chodba è. II	3,96
110	Úklidová komora	1,82
111	WC personál	1,57
112	Šatna personál	8,11
113	Šatna dětí	14,63
114	Chodba è. III	6,19
115	Umývárna dětí	17,19
116	Lůžková místnost dětí	34,96
117	Pracovna - herna	57,49
118	Sklad hraček	1,92
119	Kancelář - personál	10,63
120	Výdej jídel	16,09
121	Komora è. II	0,81
122	Výtah	1,08
		272,56 m2

LEGENDA

Rozvody EZS provedeny kabely CC-11
uloženými pod omítkou v
v elektroinstalačních trubkách a lištách

-  IN Pohybový detektor sběrníkový
-  KL Klávesnice se čtečkou, sběrníková
-  PH Sběrníkový detektor kouře a teplot
-  EZS ústředna EZS, JABLOTRON - stávající
JA 114 HN modul vstupů a výstupů (4 vstupy, 4 výstupy)
-  Tlačítkový ovladač zapínací - odchodové tlačítko
-  Tlačítkový ovladač zapínací - tísňové tlačítko

projektoval		kreslil		odp.projektant		ved.projektant		ING. FRIEDL - PROJKA Gregorova 2424 397 01 Písek tel.: 777 295 295							
ing. FRIEDL				ing. FRIEDL											
				IČO: 43811027											
St.Ú		PÍSEK		MÚ (Ob.ú.)		PÍSEK									
investor :		ZÁKLADNÍ ŠKOLA JANA HUSA A MATEŘSKÁ ŠKOLA PÍSEK, HUSOVO NÁM. 725 HUSOVO NÁM. 725/5, 397 01 PÍSEK						datum		03/2023		form.: 3x A4			
REKONSTRUKCE STÁVAJÍCÍCH INSTALACÍ A SOC. ZAŘÍZENÍ 13. MŠ - 3. ETAPA D.1.4 TPS - SILNOPROUDÁ ELEKTROTECHNIKA								účel:		DPS					
								měřtko:		1 : 75					
								zak. číslo:		68-2020					
obsah výkresu								číslo výkr.:		číslo paré:					
								D.1.4.9							
PŮDORYS 1. NP - EZS															