


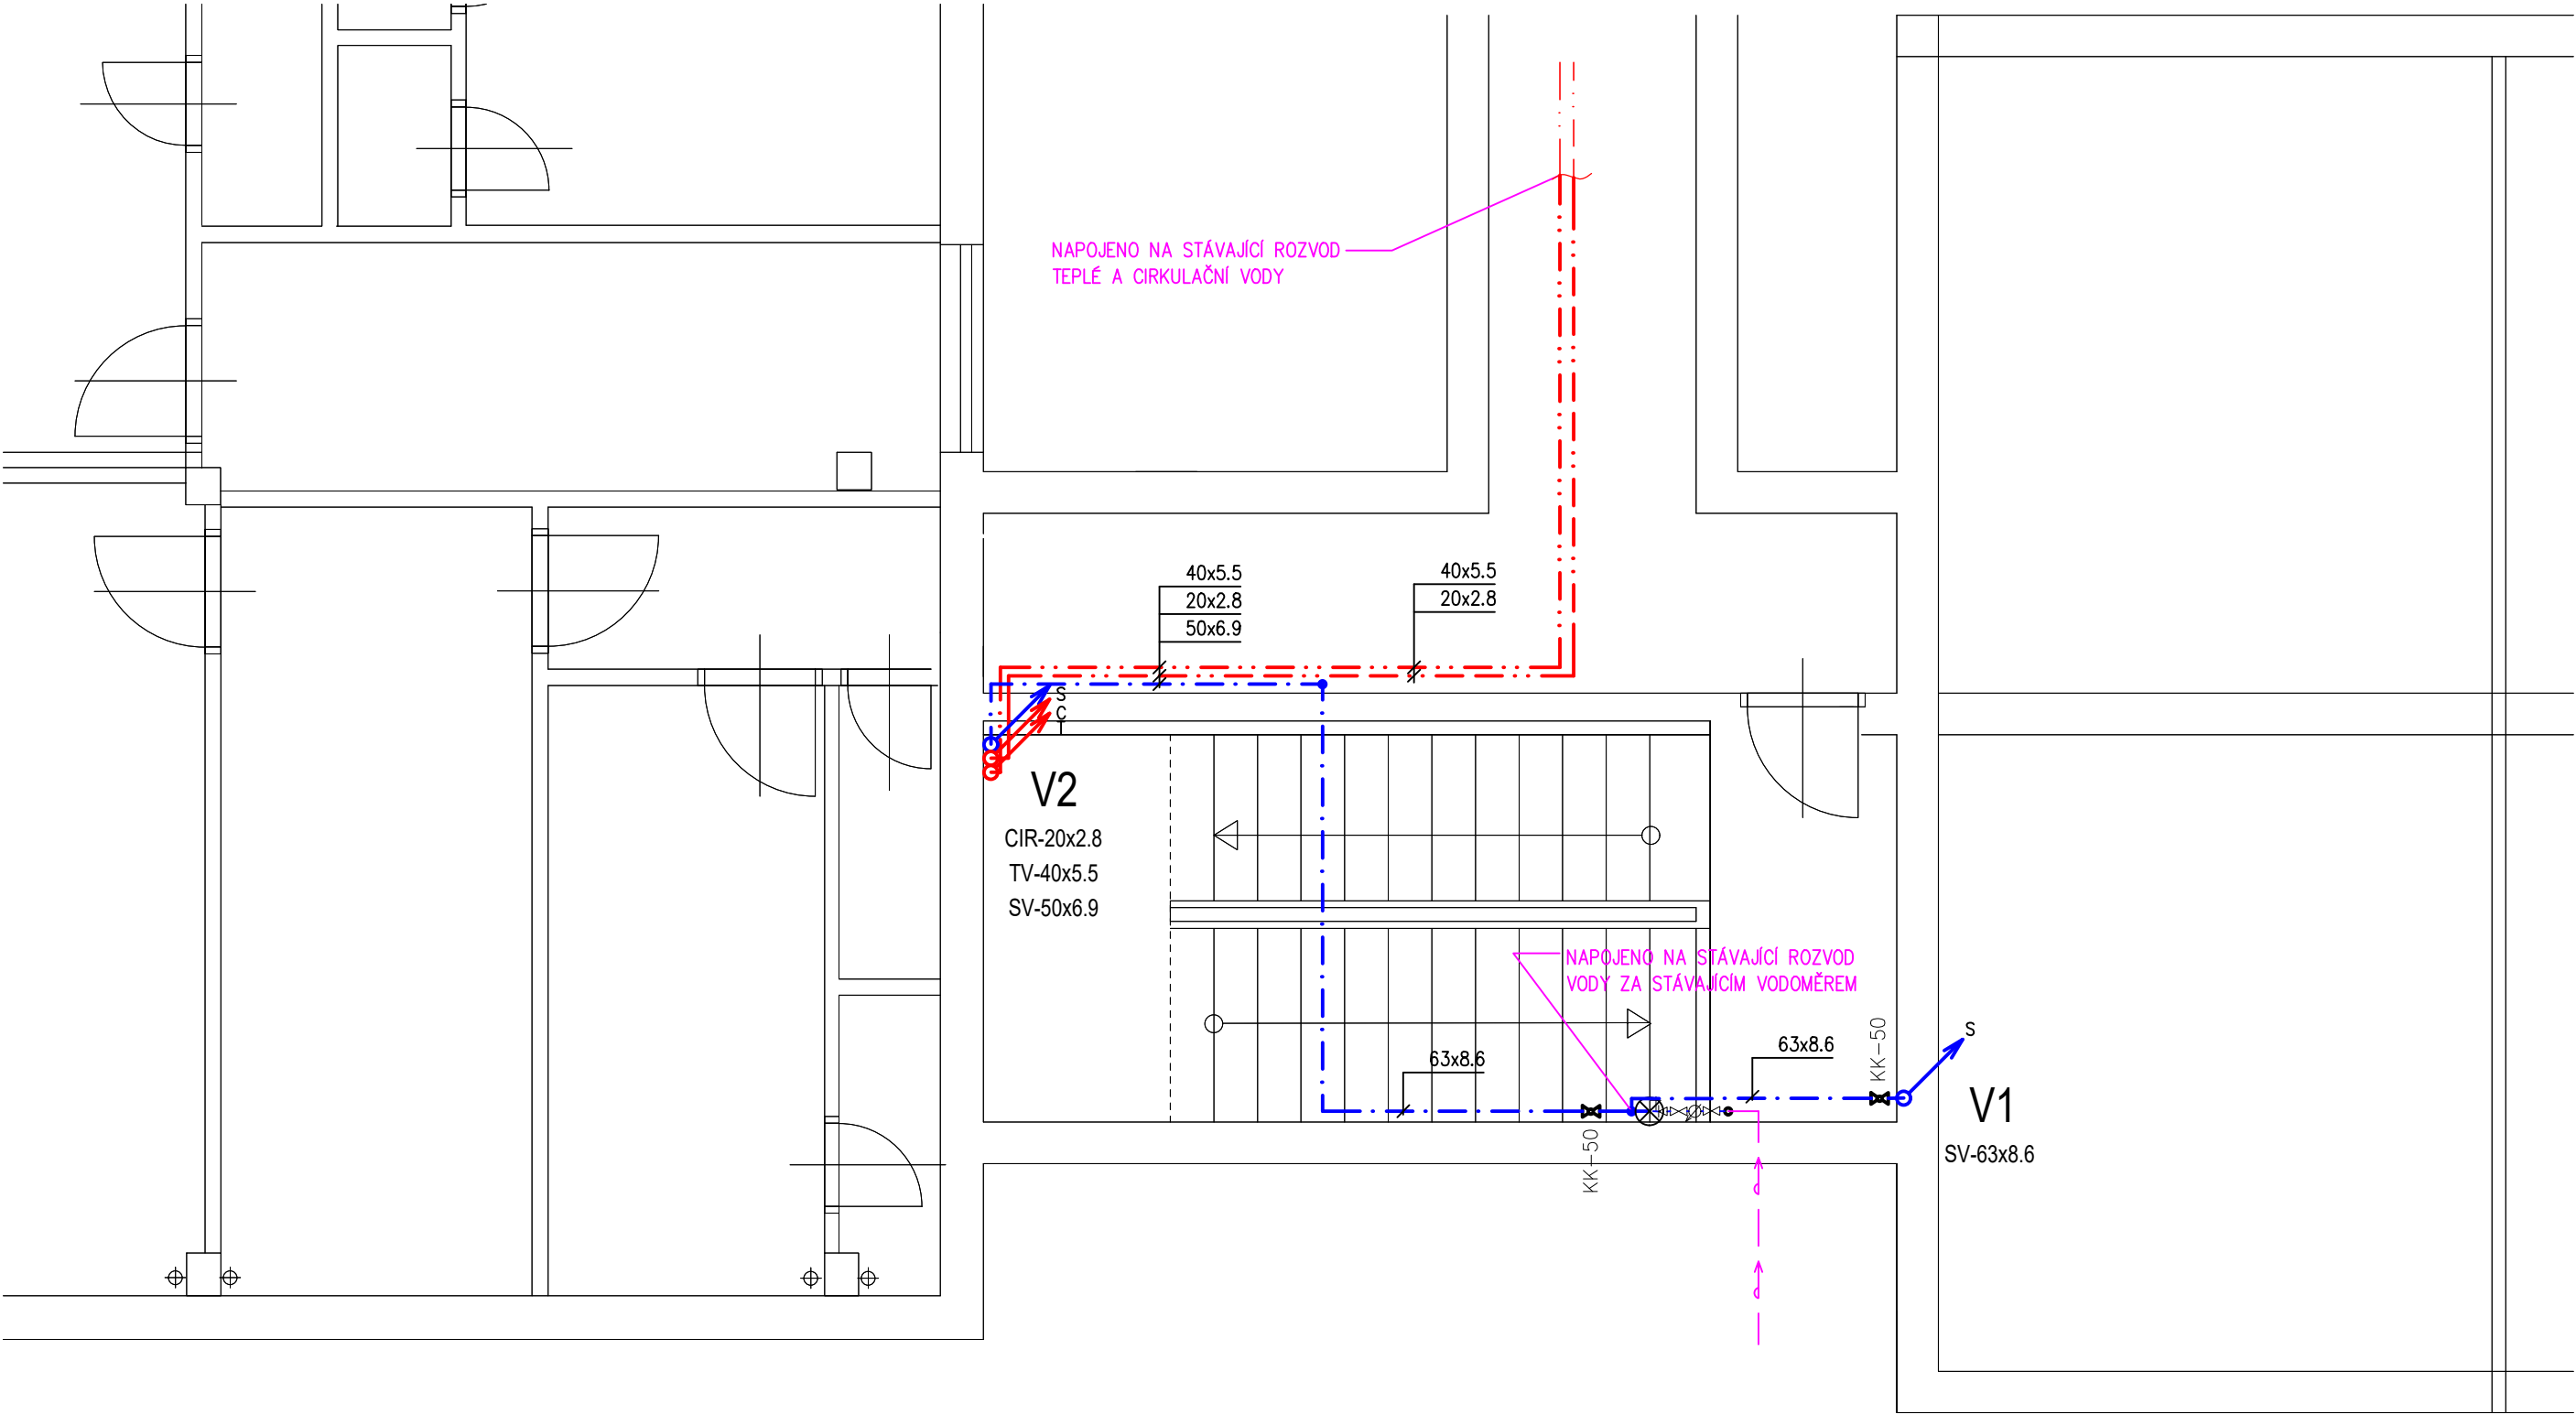

LEGENDA

- NOVÉ POTRUBÍ ROZVODŮ STUDENÉ VODY – POTRUBÍ PPR PN16
- NOVÉ POTRUBÍ ROZVODŮ TEPLÉ VODY – POTRUBÍ PPR PN16
- NOVÉ POTRUBÍ ROZVODŮ CÍRKULAČNÍ VODY – POTRUBÍ PPR PN16
- NOVÉ POTRUBÍ ROZVODŮ SMÍCHANÉ VODY – POTRUBÍ PPR PN16

POTRUBÍ PPR PN 16

16.....16x2,2 40.....40x5,5
20.....20x2,8 50.....50x6,9
25.....25x3,5 63.....63x8,6
32.....32x4,4
40.....40x5,5

IZOLACE POTRUBÍ

POTRUBÍ STUDENÉ VODY BUDE IZOLOVÁNO IZOLOACÍ tl.13mm
POTRUBÍ TEPLÉ VODY BEZ CÍRKULACE BUDE IZOLOVÁNO IZOLOACÍ tl.13mm
POTRUBÍ TEPLÉ VODY A CÍRKULACE BUDE IZOLOVÁNO IZOLOACÍ tl.20mm

VZDÁLENOST ZÁVĚSŮ

20x2,8 0,8 M 40x5,5 1,0 M
25x3,5 0,9 M 50x6,9 1,2 M
32x4,4 1,0 M 63x8,6 1,3 M

POZNÁMKA

- VEŠKERÉ ROZVODY VODY V OBJEKTU IZOLOVÁNY (VIZ TABULKA)
- MATERIÁL VODOVODNÍHO POTRUBÍ STOUPACÍHO I VODOROVNÉHO A JEDNOTLIVÝCH PŘÍPOJEK K ZAŘIZOVACÍM PŘEDMĚTŮM BUDE PPR (HOSTALEN) PN16
- ROZVOD TEPLÉ A CÍRKULAČNÍ VODY POD STROPEM VEDENY V NOVÉM PLASTOVÉM ŽLABU
- ROZVODY POTRUBÍ PŘED MONTÁŽÍ NUTNO KOORDINOVAT S OSTATNÍMI PROFESEMI
- PŘED ZAHÁJENÍM MONTÁŽE JE TŘEBA PROVĚŘIT PROVEDITELNOST ŘEŠENÍ A V PŘÍPADĚ KOLIZÍ ŘEŠIT TOTO NEPRODLENĚ S GP ZA ÚČASTI VŠECH PROFESÍ
- MONTÁŽ POTRUBÍ VČETNĚ ULOŽENÍ DLE MONTÁŽNÍHO PŘEDPISU DODAVATELE POTRUBÍ
- UCHYCENÍ POTRUBÍ BUDE REALIZOVÁNO DLE PŘEDPISŮ VÝROBCE POTRUBÍ A IZOLOACE
- VEŠKERÉ PROSTUPY, DRÁŽKY, NIKY, CHRÁNIČKY ATD. NUTNO KOORDINOVAT S OSTATNÍMI NOVÝMI NEBO STÁVAJÍCÍMI TRUBNÍMI NEBO KABELOVÝMI VEDENÍMI!!!!

Vyracoval: Ing. Jana Albrechtov		Odpovdn projektant: Ing. Michal Albrecht		Vedouc projektant:		Ing. Michal Albrecht Projektov kancelr TZB Neklanova 375, 397 01 Pisek Tel. : 777 580 081 E-MAIL: albrecht.tzb@seznam.cz IO: 86910876	
S: Pisek						Datum: 12/2020 Mrtko: 1:50 Zakzkoveslo: 007z/13 Stupe PD: DPS Par.. Formt: 6x4 .	