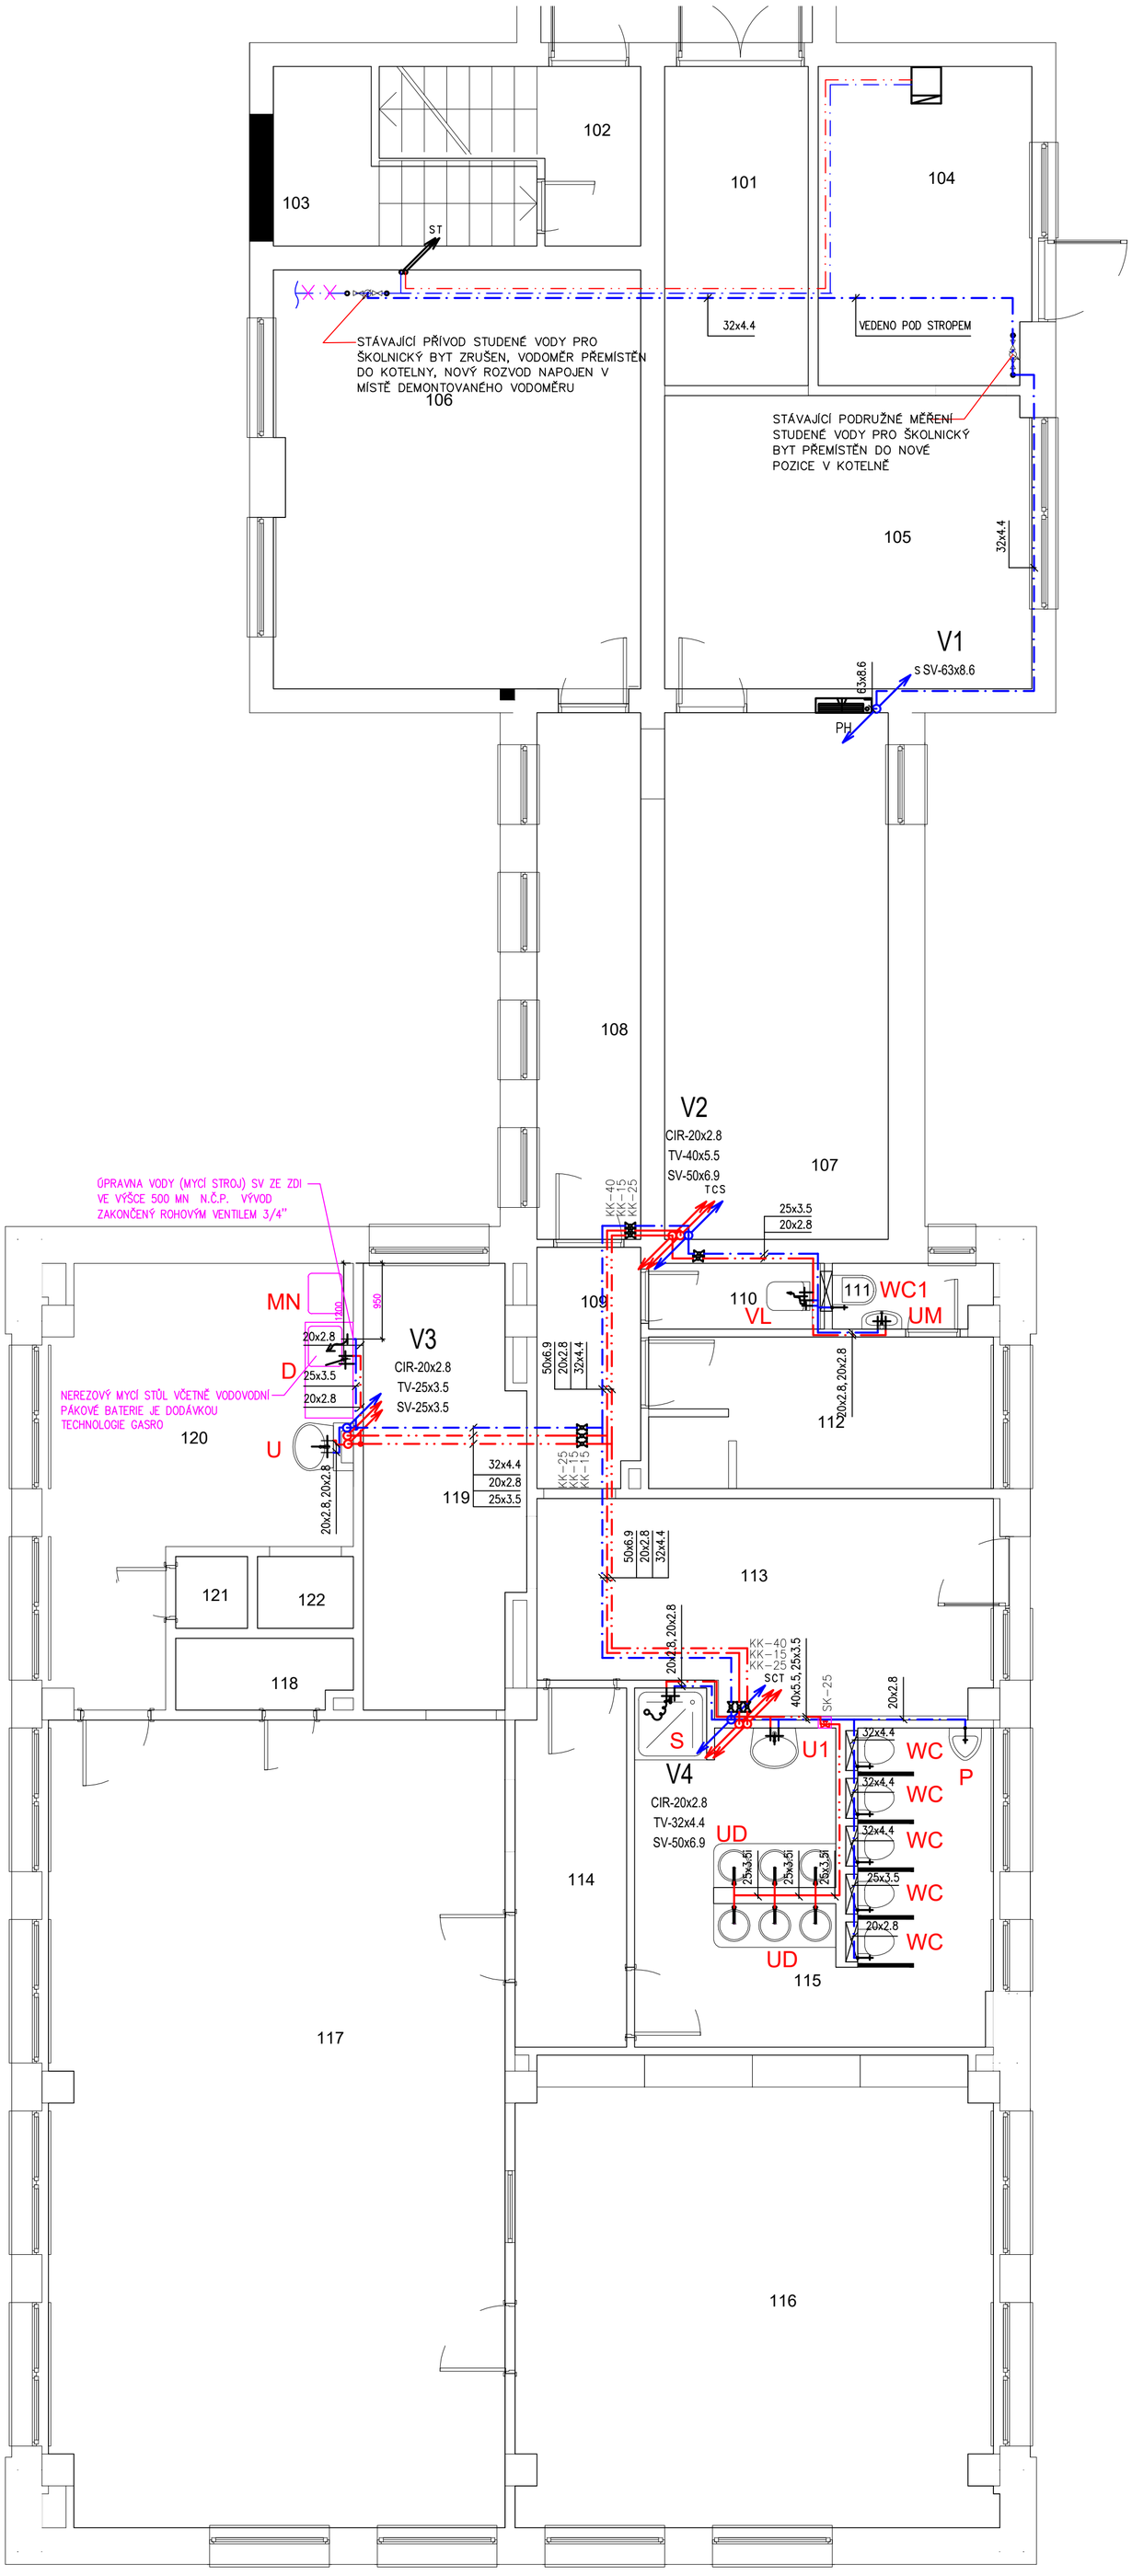

Tabulka místností 1.NP		
Č.	Název místnosti	Plocha (m2)
101	Vstup - Zádveří	7,20
102	Vstup - Schodiště	5,09
103	Komora č. I	4,83
104	Kotelna	10,58
105	Vstupní hala	17,03
106	Učebna	24,16
107	Schodiště	18,64
108	Chodba č. I	8,58
109	Chodba č. II	3,96
110	Úklidová komora	1,82
111	WC personál	1,57
112	Šatna personál	8,11
113	Šatna děti	14,63
114	Chodba č. III	6,19
115	Umývarna děti	17,19
116	Lůžková místnost děti	34,96
117	Pracovna - herna	57,49
118	Sklad hraček	1,92
119	Kancelář - personál	10,63
120	Výdej jídel	16,09
121	Komora č. II	0,81
122	Výtah	1,08
		272,56 m2

LEGENDA

- NOVÉ POTRUBÍ ROZVODŮ STUDENÉ VODY – POTRUBÍ PPR PN16
- NOVÉ POTRUBÍ ROZVODŮ TEPLÉ VODY – POTRUBÍ PPR PN16
- NOVÉ POTRUBÍ ROZVODŮ CIRKULAČNÍ VODY – POTRUBÍ PPR PN16
- NOVÉ POTRUBÍ ROZVODŮ SMÍCHANÉ VODY – POTRUBÍ PPR PN16

SK TERMOSTATICKÝ SMĚŠOVACÍ VENTIL TUV VČETNĚ DVOU ZPĚTNÝCH KLAPEK OSAZENÝCH NA PŘÍVODECH+ PLASTOVÁ DVÍŘKA 300x300

OZ.ZP	POPIS	PŘIPOJENÍ - VODOVOD
U	UMYVADLO DITURVITOVÉ 600MM	BATERIE NÁSTĚNNÁ UMYVADLOVÁ PÁKOVÁ DN15, SMĚŠOVACÍ
U1	UMYVADLO MARMORIT 600MM	BATERIE NÁSTĚNNÁ UMYVADLOVÁ PÁKOVÁ DN15, SMĚŠOVACÍ
UD	UMYVADLO DESKOVÉ ROZMĚR 1530X470MM 3 MYCÍ MÍSTA, VÝŠKA OSAZENÍ 500MM A 550MM	3X BATERIE NÁSTĚNNÁ UMYVADLOVÁ PÁKOVÁ PRO JEDNU VODU DN15
WC	KLOZET ZÁVĚSNÝ DITURVITOVÝ DĚTSKÝ, VČ. SEDÁTKA	PŘÍVOD VODY KE SPLACHOVACÍMU MODULU
WC1	KLOZET KOMBI DITURVITOVÝ VČ. SEDÁTKA	1X ROHOVÝ VENTIL DN15 SE SÍTKEM
VL	VÝLEVKA STOJATÁ DITURVITOVÁ S MŘÍŽKOU A SPLACHOVACÍ NÁDRŽKOU	BATERIE NÁSTĚNNÁ PÁKOVÁ S DLOUHÝM VÝTOKEM DN15, NÁDRŽ PŘIPOJENA PŘES ROHOVÝ VENTIL PANCÉŘOVOU HADICÍ
S	KERAMICKÁ SPRCHOVÁ VANIČKA ČTVRTKRUHOVÁ 900X900X110CM, PLASTOVÁ ZÁSTĚNA, DOZDÍT SOKL	SPRCHOVÁ BATERIE NÁSTĚNNÁ PÁKOVÁ + SPRCH. HLAVICE, PROPOJ. HADICE, POSUV. TYČ VČ.ZABEZPEČENÍ PROTI ZPĚTNÉMU TOKU
P	PISOÁR, OSAZEN 300MM NAD PODLAHOU	PŘÍVOD STUDENÉ VODY TLAKOVÝ SAMOUZAVÍRACÍ VENTIL DN15 MAXIMÁLNÍ PRŮTOK 0,2 L/S
H	NOVÝ HYDRANTOVÝ SYSTÉM C52 S HADICÍ O DÉLCE 20M	PŘÍVOD VODY DN50

POTRUBÍ PPR PN 16

16.....16x2,2 40.....40x5,5
20.....20x2,8 50.....50x6,9
25.....25x3,5 63.....63x8,6
32.....32x4,4
40.....40x5,5

IZOLACE POTRUBÍ

POTRUBÍ STUDENÉ VODY BUDE IZOLOVÁNO IZOLACÍ tl.13mm
POTRUBÍ TEPLÉ VODY BEZ CIRKULACE BUDE IZOLOVÁNO IZOLACÍ tl.13mm
POTRUBÍ TEPLÉ VODY A CIRKULACE BUDE IZOLOVÁNO IZOLACÍ tl.20mm

VZDÁLENOST ZÁVĚSŮ

20x2,8 ..... 0,8 M 40x5,5 ..... 1,0 M
25x3,5 ..... 0,9 M 50x6,9 ..... 1,2 M
32x4,4 ..... 1,0 M 63x8,6 ..... 1,3 M

POZNÁMKA

- VEŠKERÉ ROZVODY VODY V OBJEKTU IZOLOVÁNY (VIZ TABULKA)
- MATERIÁL VODOVODNÍHO POTRUBÍ STOUPACÍHO I VODOROVNÉHO A JEDNOTLIVÝCH PŘÍPOJEK K ZAŘIZOVACÍM PŘEDMĚTŮM BUDE PPR (HOSTALEN) PN16
- ROZVOD TEPLÉ A CIRKULAČNÍ VODY POD STROPEM VEDENY V NOVÉM PLASTOVÉM ŽLABU
- ROZVODY POTRUBÍ PŘED MONTÁŽÍ NUTNO KOORDINOVAT S OSTATNÍMI PROFESEMI
- PŘED ZAHÁJENÍM MONTÁŽE JE TŘEBA PROVĚŘIT PROVEDITELNOST ŘEŠENÍ A V PŘÍPADĚ KOLIZÍ ŘEŠIT TOTO NEPRODLENĚ S GP ZA ÚČASTI VŠECH PROFESÍ
- MONTÁŽ POTRUBÍ VČETNĚ ULOŽENÍ DLE MONTÁŽNÍHO PŘEDPISU DODAVATELE POTRUBÍ
- UCHYCENÍ POTRUBÍ BUDE REALIZOVÁNO DLE PŘEDPISŮ VÝROBCE POTRUBÍ A IZOLACE
- VEŠKERÉ PROSTUPY, DRÁŽKY, NIKY, CHRÁNIČKY ATD. NUTNO KOORDINOVAT S OSTATNÍMI NOVÝMI NEBO STÁVAJÍCÍMI TRUBNÍMI NEBO KABELOVÝMI VEDENÍMI!!!

Vypracoval: Ing. Jana Albrechtová	Odpovědný projektant: Ing. Michal Albrecht	Vedoucí projektant:	Ing. Michal Albrecht Projektová kancelář TZB Neklanova 375, 397 01 Písek Tel. : 777 580 081 E-MAIL: albrecht.tzb@seznam.cz IČO: 86910876
SÚ: Písek			
Investor: Základní škola Jana Husa a Mateřská škola Písek, Husovo nám. 725 Husovo nám. 725/5, 397 01 Písek			
Akce: REKONSTRUKCE STÁVAJÍCÍCH INSTALACÍ A SOC. ZAŘÍZENÍ 13. MŠ – 3. etapa D.1.4. TPS - Zdravotně technické instalace			Datum: 12/2020 · Měřítko: 1:50 Zakázkové číslo: 007z/13 · Stupeň PD: DPS Paré č. · Formát: 9xA4
Obsah: PŮDORYS 1.NP - VODOVOD			Č. výkresu 05