




Axonometrie 2.NP

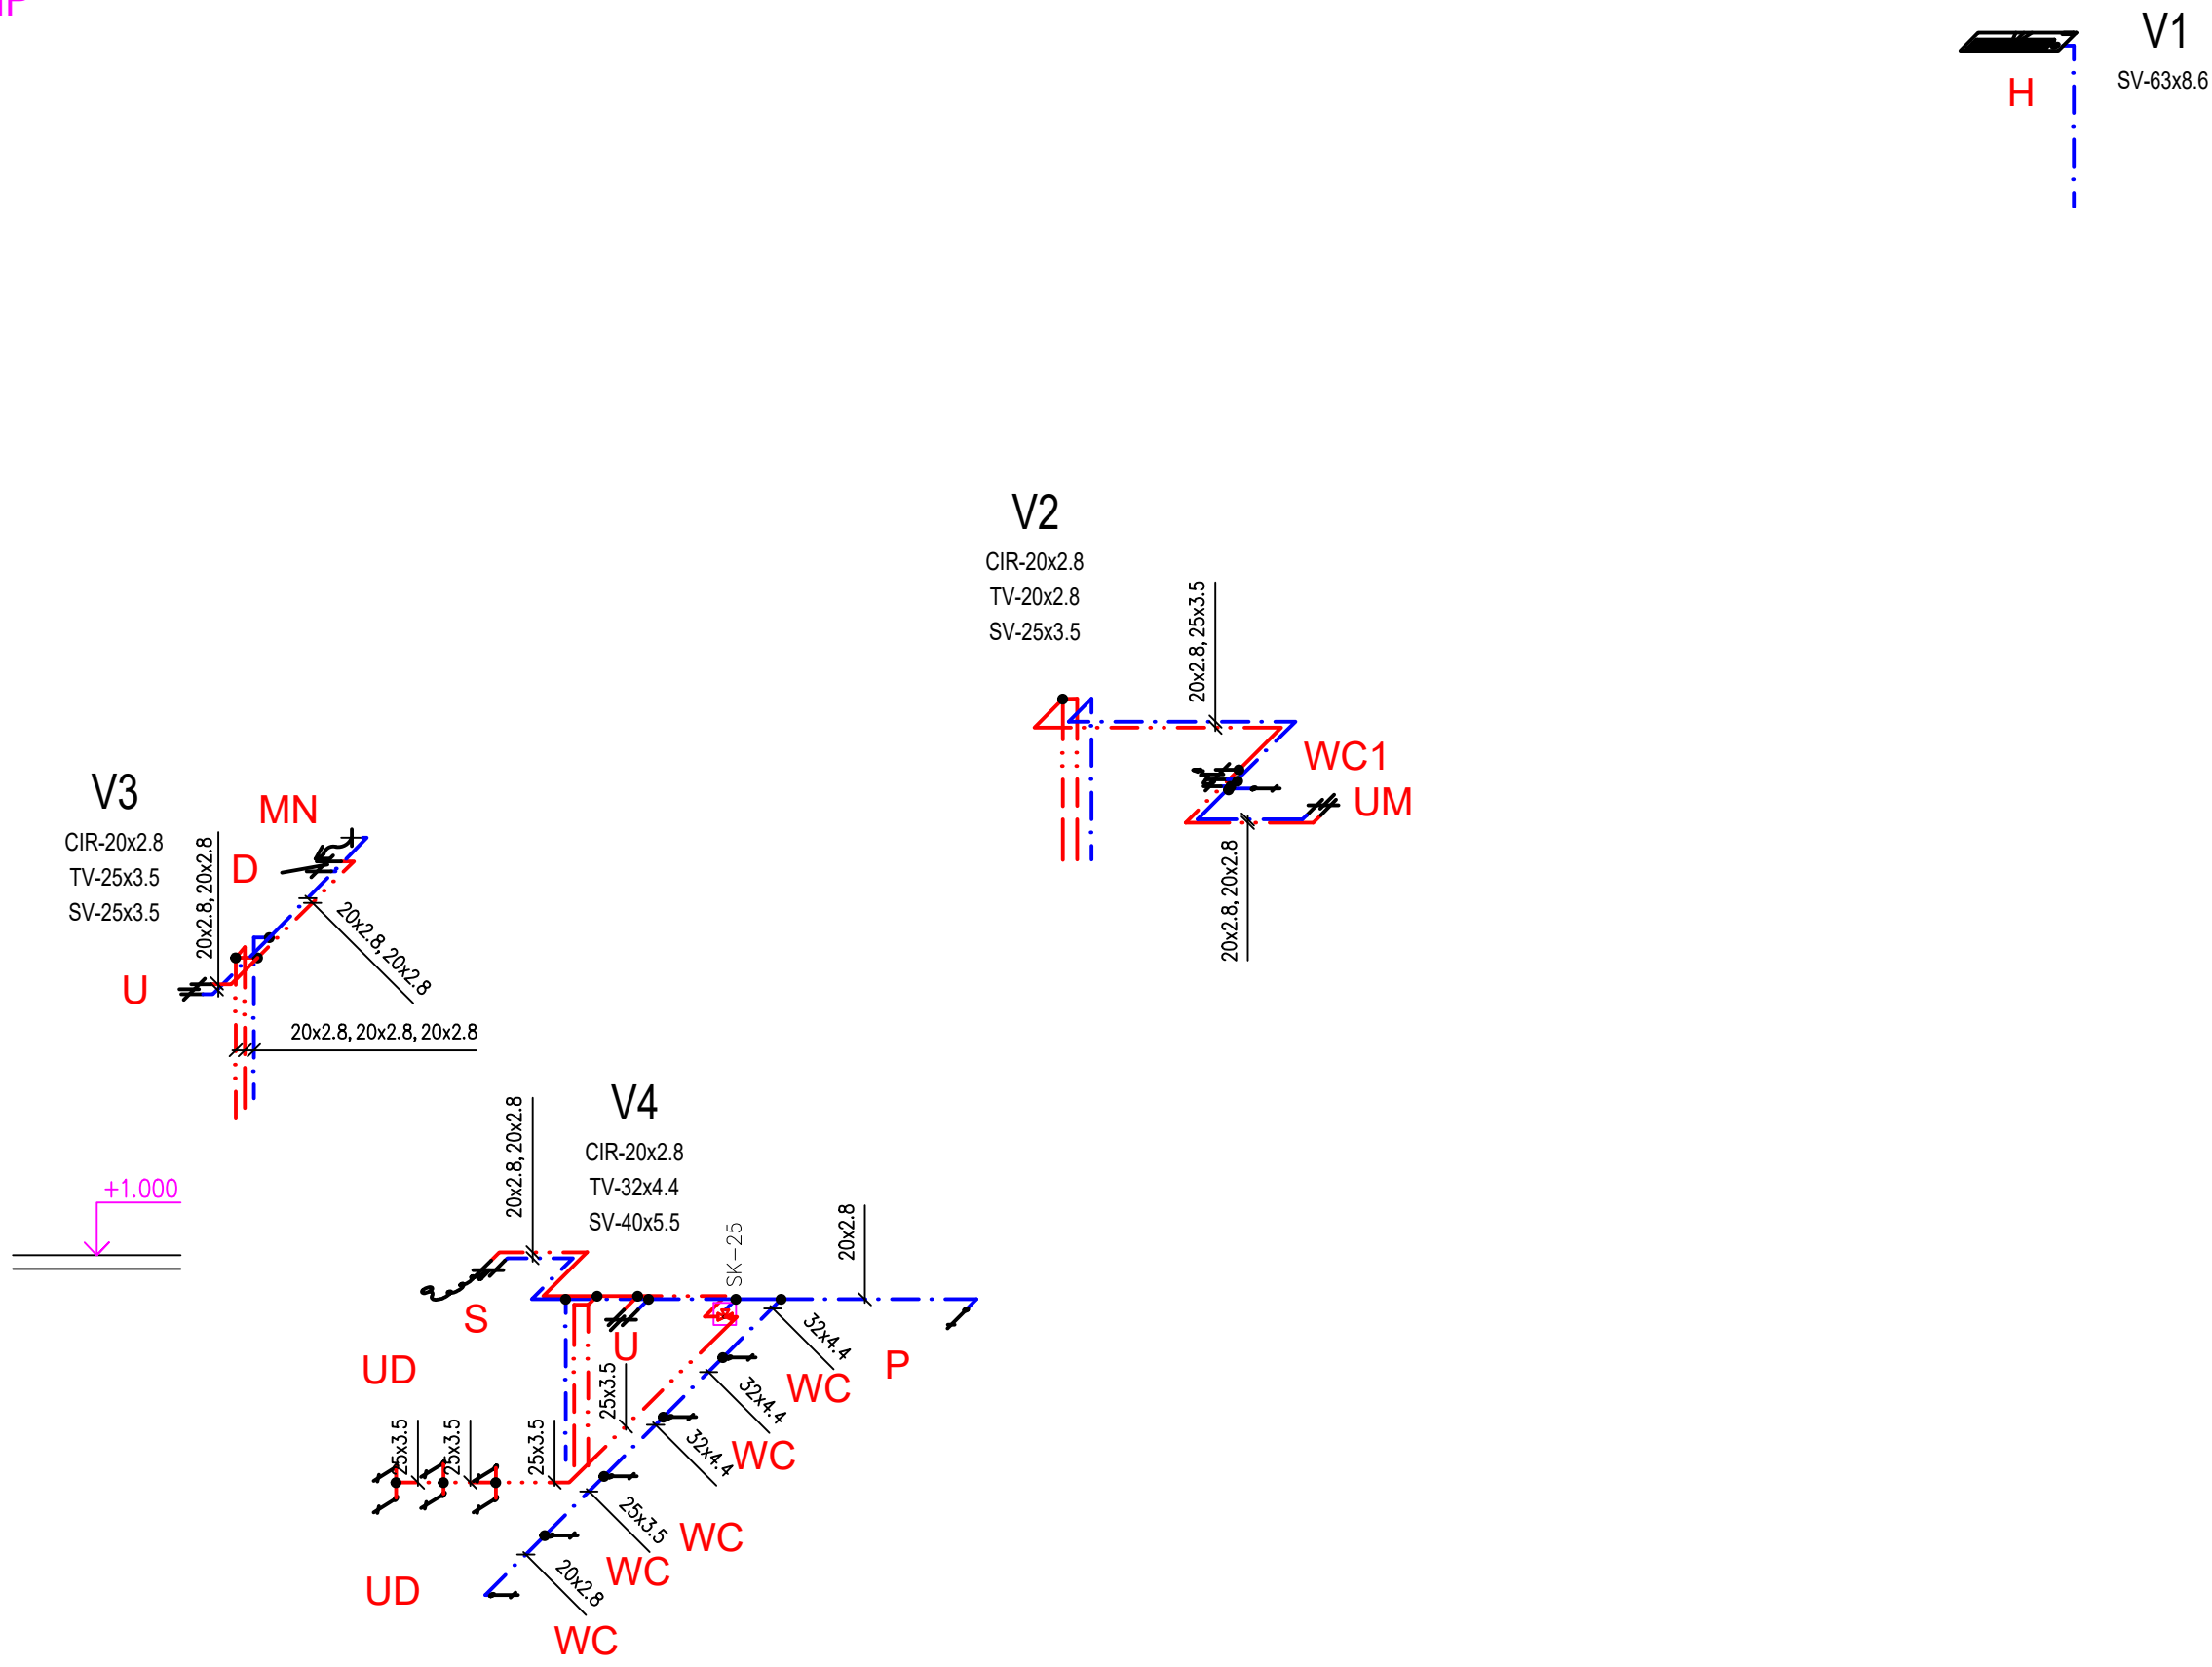

Axonometrie 1.NP

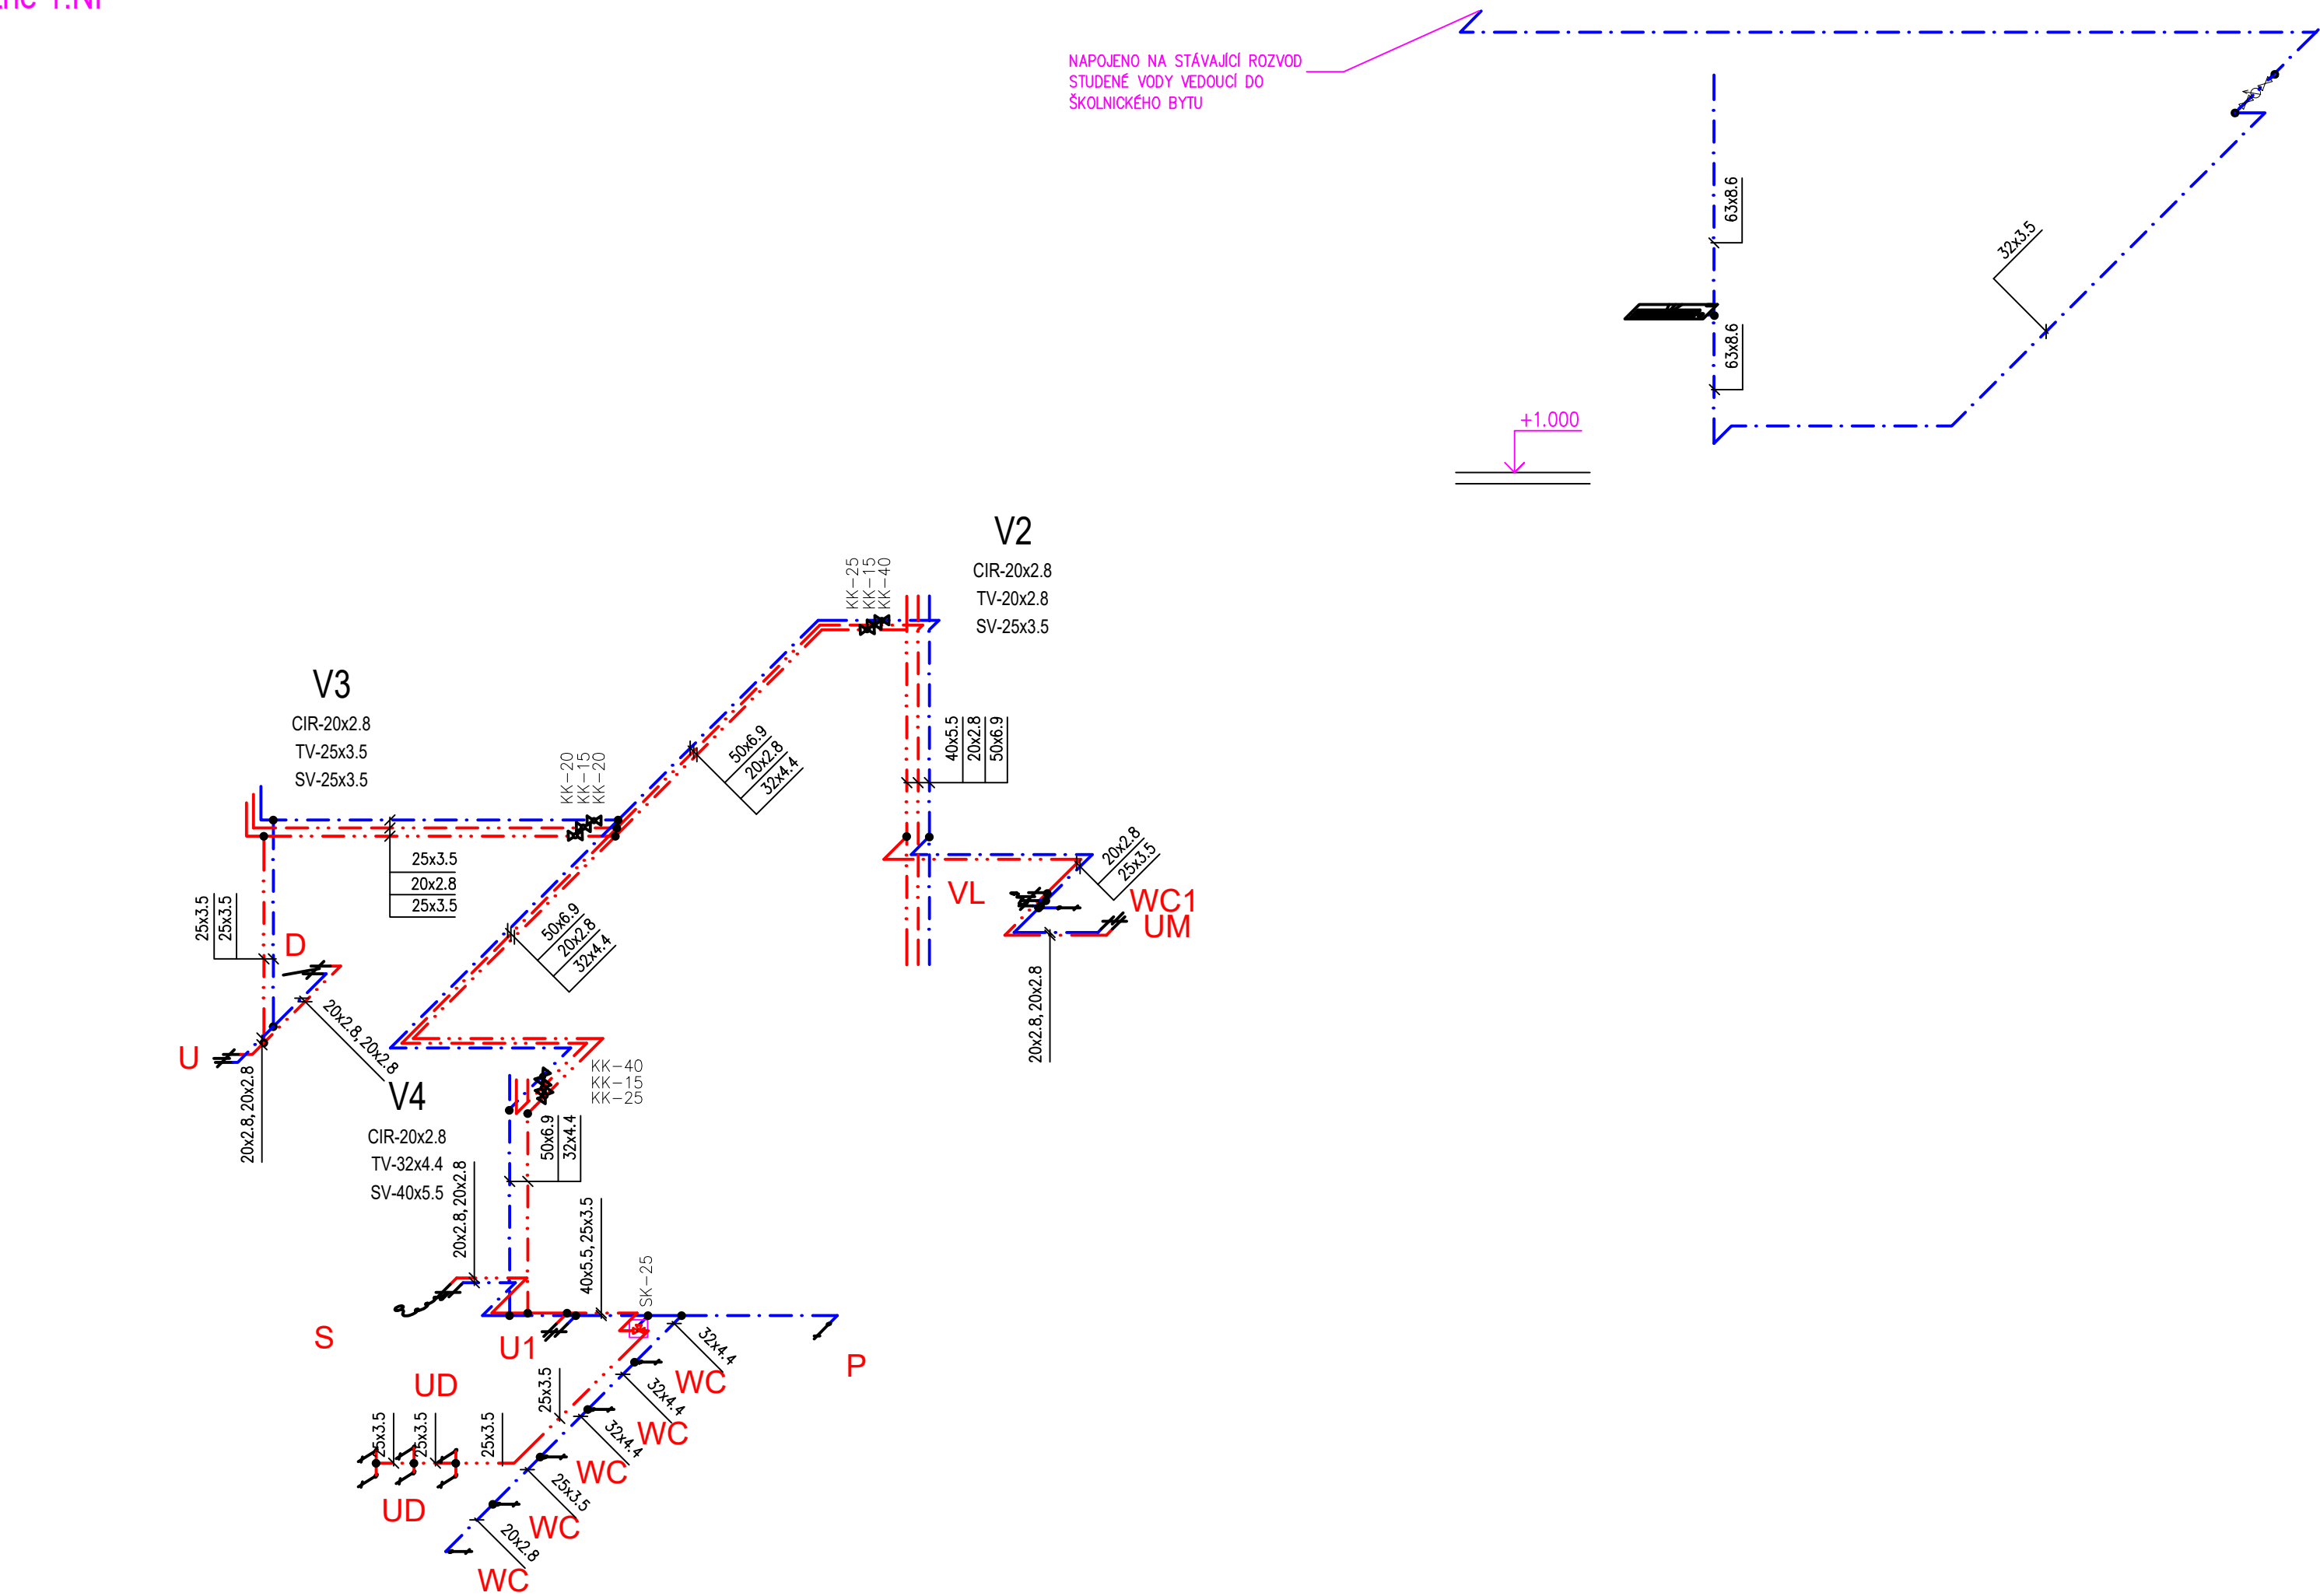

Axonometrie 1. PP

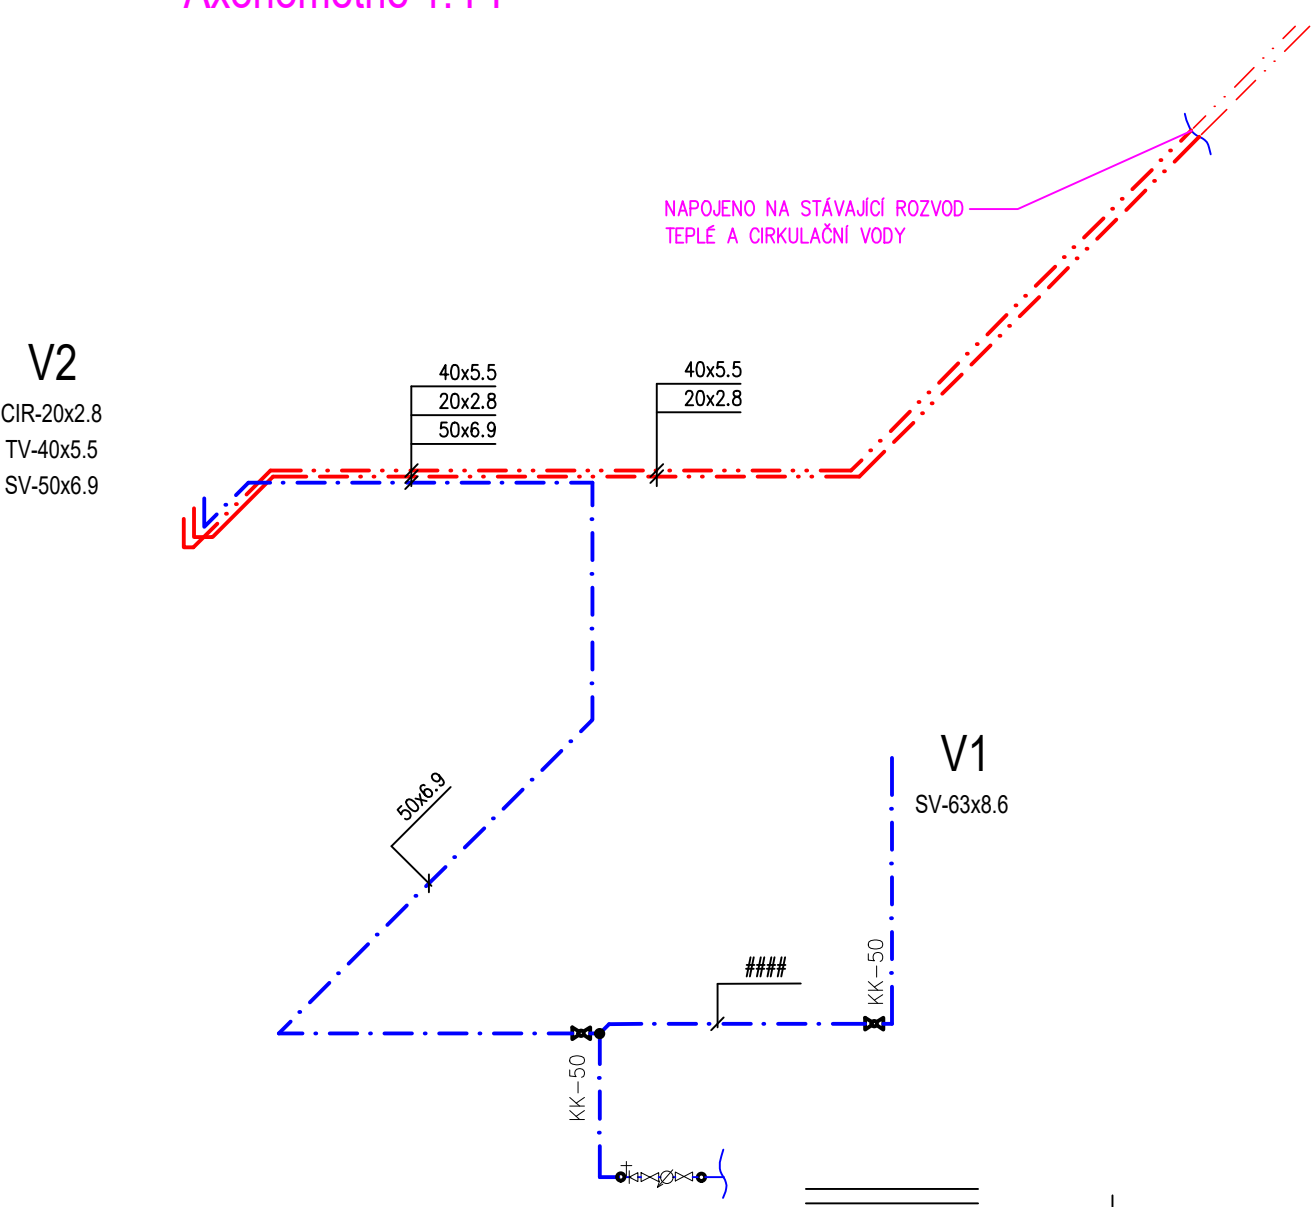

Výpracoval: Ing. Jana Albrechtová		Odpovědný projektant: Ing. Michal Albrecht	Vedoucí projektant:		Ing. Michal Albrecht Projektová kancelář TZB Neklanova 375, 397 01 Písek Tel.: 777 580 081 E-MAIL: albrecht.tzb@seznam.cz IČO: 86910876
SÚ:		Písek			
Investor:		Základní škola Jana Husa a Mateřská škola Písek, Husovo nám. 725 Husovo nám. 725/5, 397 01 Písek			
Akce:					
REKONSTRUKCE STÁVAJÍCÍCH INSTALACÍ A SOC. ZAŘÍZENÍ 13. MŠ – 3. etapa D.1.4. TPS - Zdravotně technické instalace					
Obsah:					
AXONOMETRIE					

Datum:	12/2020	Měřítko:	1:50
Zakázkové číslo:	007z/13	Stupeň PD:	DPS
Paré č.:		Formát:	6x4A
		Č. výkresu	07