
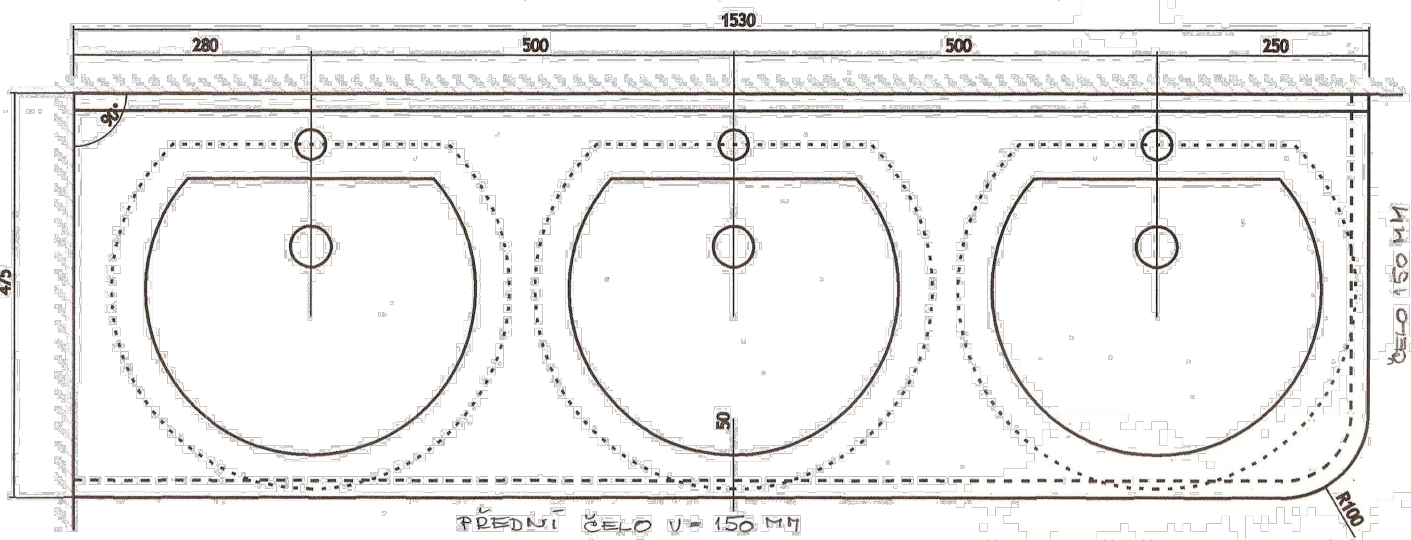
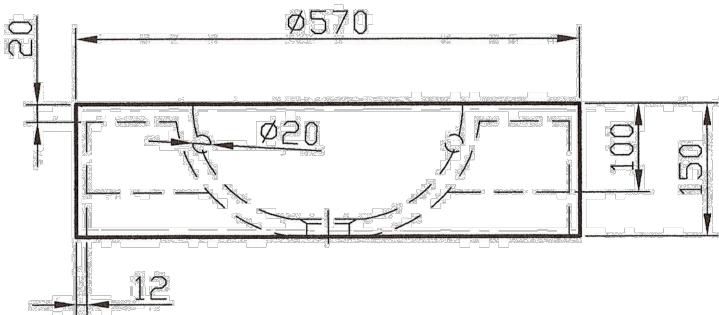
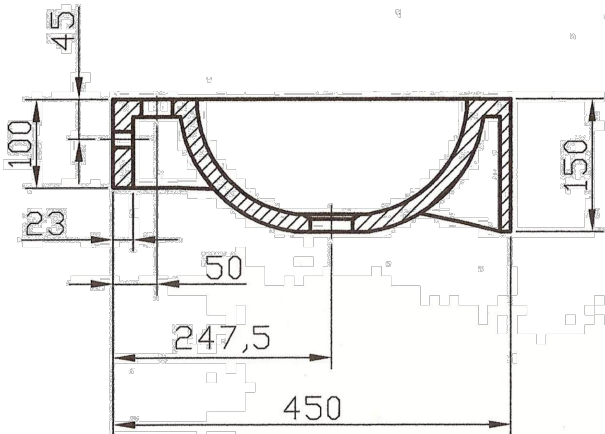


MRAMORIT - BÍLÁ

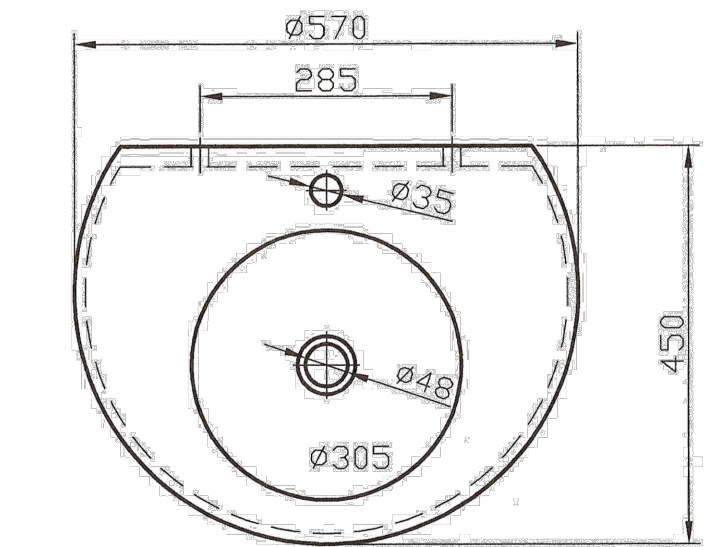

Přepad

vrtaný přepad ANO

krytka přepadu chrom

mosaz

Upevňovací prvky

včetně upevňovacích prvků

Dodávka

s montáží

|   |   |                                               |                     |  |   |            |
|---|---|-----------------------------------------------|---------------------|--|---|------------|
| Vypracoval:<br>Ing. Jana Albrechtová   |   | Odpovědný projektant:<br>Ing. Michal Albrecht | Vedoucí projektant: |  | <div>Ing. Michal Albrecht</div> <div>Projektová kancelář TZB</div> <div>Neklanova 375, 397 01 Písek</div> <div>Tel. : 777 580 081</div> <div>E-MAIL: albrecht.tzb@seznam.cz</div> <div>IČO: 86910876</div> |            |
|   |   |                                               |                     |  |   |            |
| SÚ:   | Písek                                                                                               |                                               |                     |  |   |            |
| Investor:   | Základní škola Jana Husa a Mateřská škola Písek, Husovo nám. 725<br>Husovo nám. 725/5, 397 01 Písek |                                               |                     |  |   |            |
| Akce:   |   |                                               |                     |  | Datum:   | Měřitko:   |
| <div>REKONSTRUKCE STÁVAJÍCÍCH INSTALACÍ</div> <div>A SOC. ZAŘÍZENÍ 13. MŠ – 3. etapa</div> <div>D.1.4. TPS - Zdravotně technické instalace</div> |   |                                               |                     |  | 12/2020   | 1:50       |
|   |   |                                               |                     |  | Zakázkové číslo:   | Stupeň PD: |
|   |   |                                               |                     |  | 007z/13   | DPS        |
|   |   |                                               |                     |  | Paré č.   | Formát:    |
| Obsah:   |   |                                               |                     |  |   | 6xA4       |
|   |   |                                               |                     |  |   | Č. výkresu |
| <div>UMYVADLA - ŘEZY</div>   |   |                                               |                     |  |   | 08         |