


SITUAČNÍ VÝKRES ŠIRŠÍCH VZTAHŮ

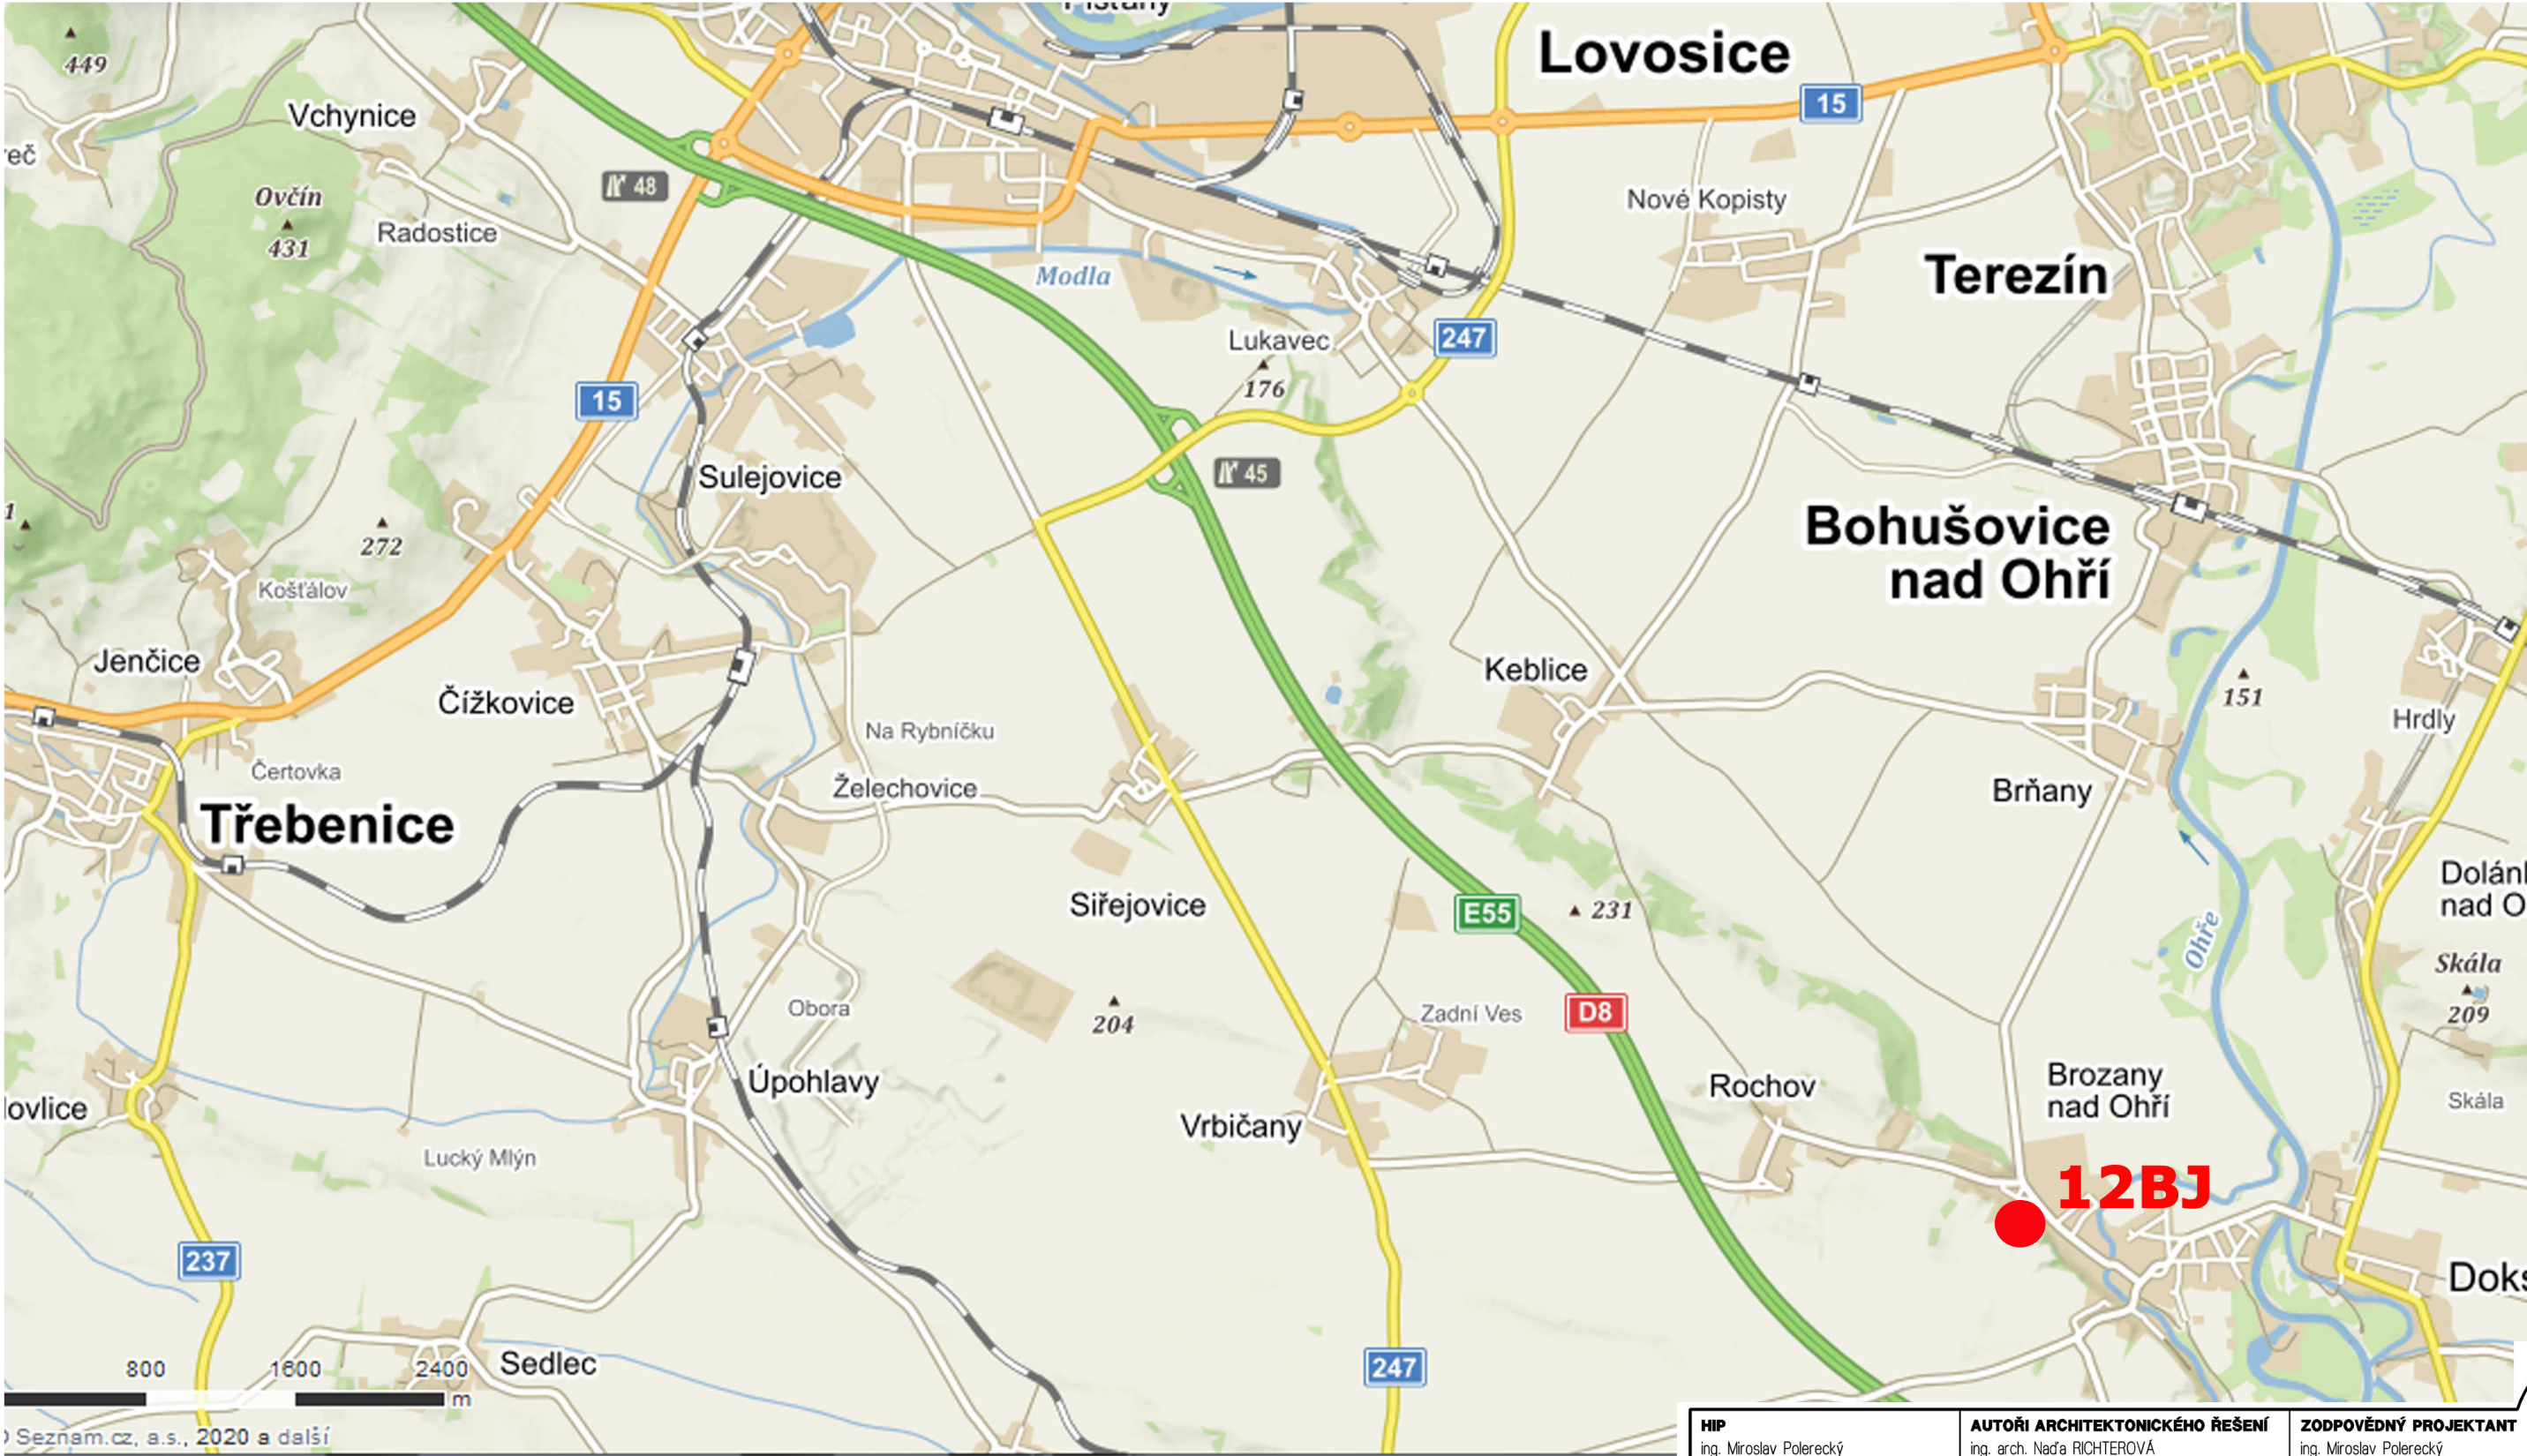

HIP ing. Miroslav Polerecký		AUTOŘI ARCHITEKTONICKÉHO ŘEŠENÍ ing. arch. Naďa RICHTEROVÁ		ZODPOVĚDNÝ PROJEKTANT ing. Miroslav Polerecký	
TECHNICKÁ KOORDINACE ing. Pavel OTT		SPOLUPRÁCE ing. Pavel OTT		SPOLUPRÁCE ing. Pavel OTT	
k.ú.: Brozany nad Ohří					
INVESTOR: Městys Brozany nad Ohří, Palackého náměstí 75, 411 81 Brozany nad Ohří				FORMÁT	- xA4
BROZANY 12BJ				DATUM	4/2020
				STUPEŇ PD	PP
				ZAKÁZKOVÉ ČÍSLO	04/2020
				ARCHIVNÍ ČÍSLO	196 - 04/2020
profese: D1.1. ARCHITEKTONICKO - STAVEBNÍ ŘEŠENÍ				měřítko:	číslo paré:
výkres: SITUACE ŠIRŠÍCH VZTAHŮ				č.výkr.: C 1.1.	