


Pohled Od Severozápadu

1:75

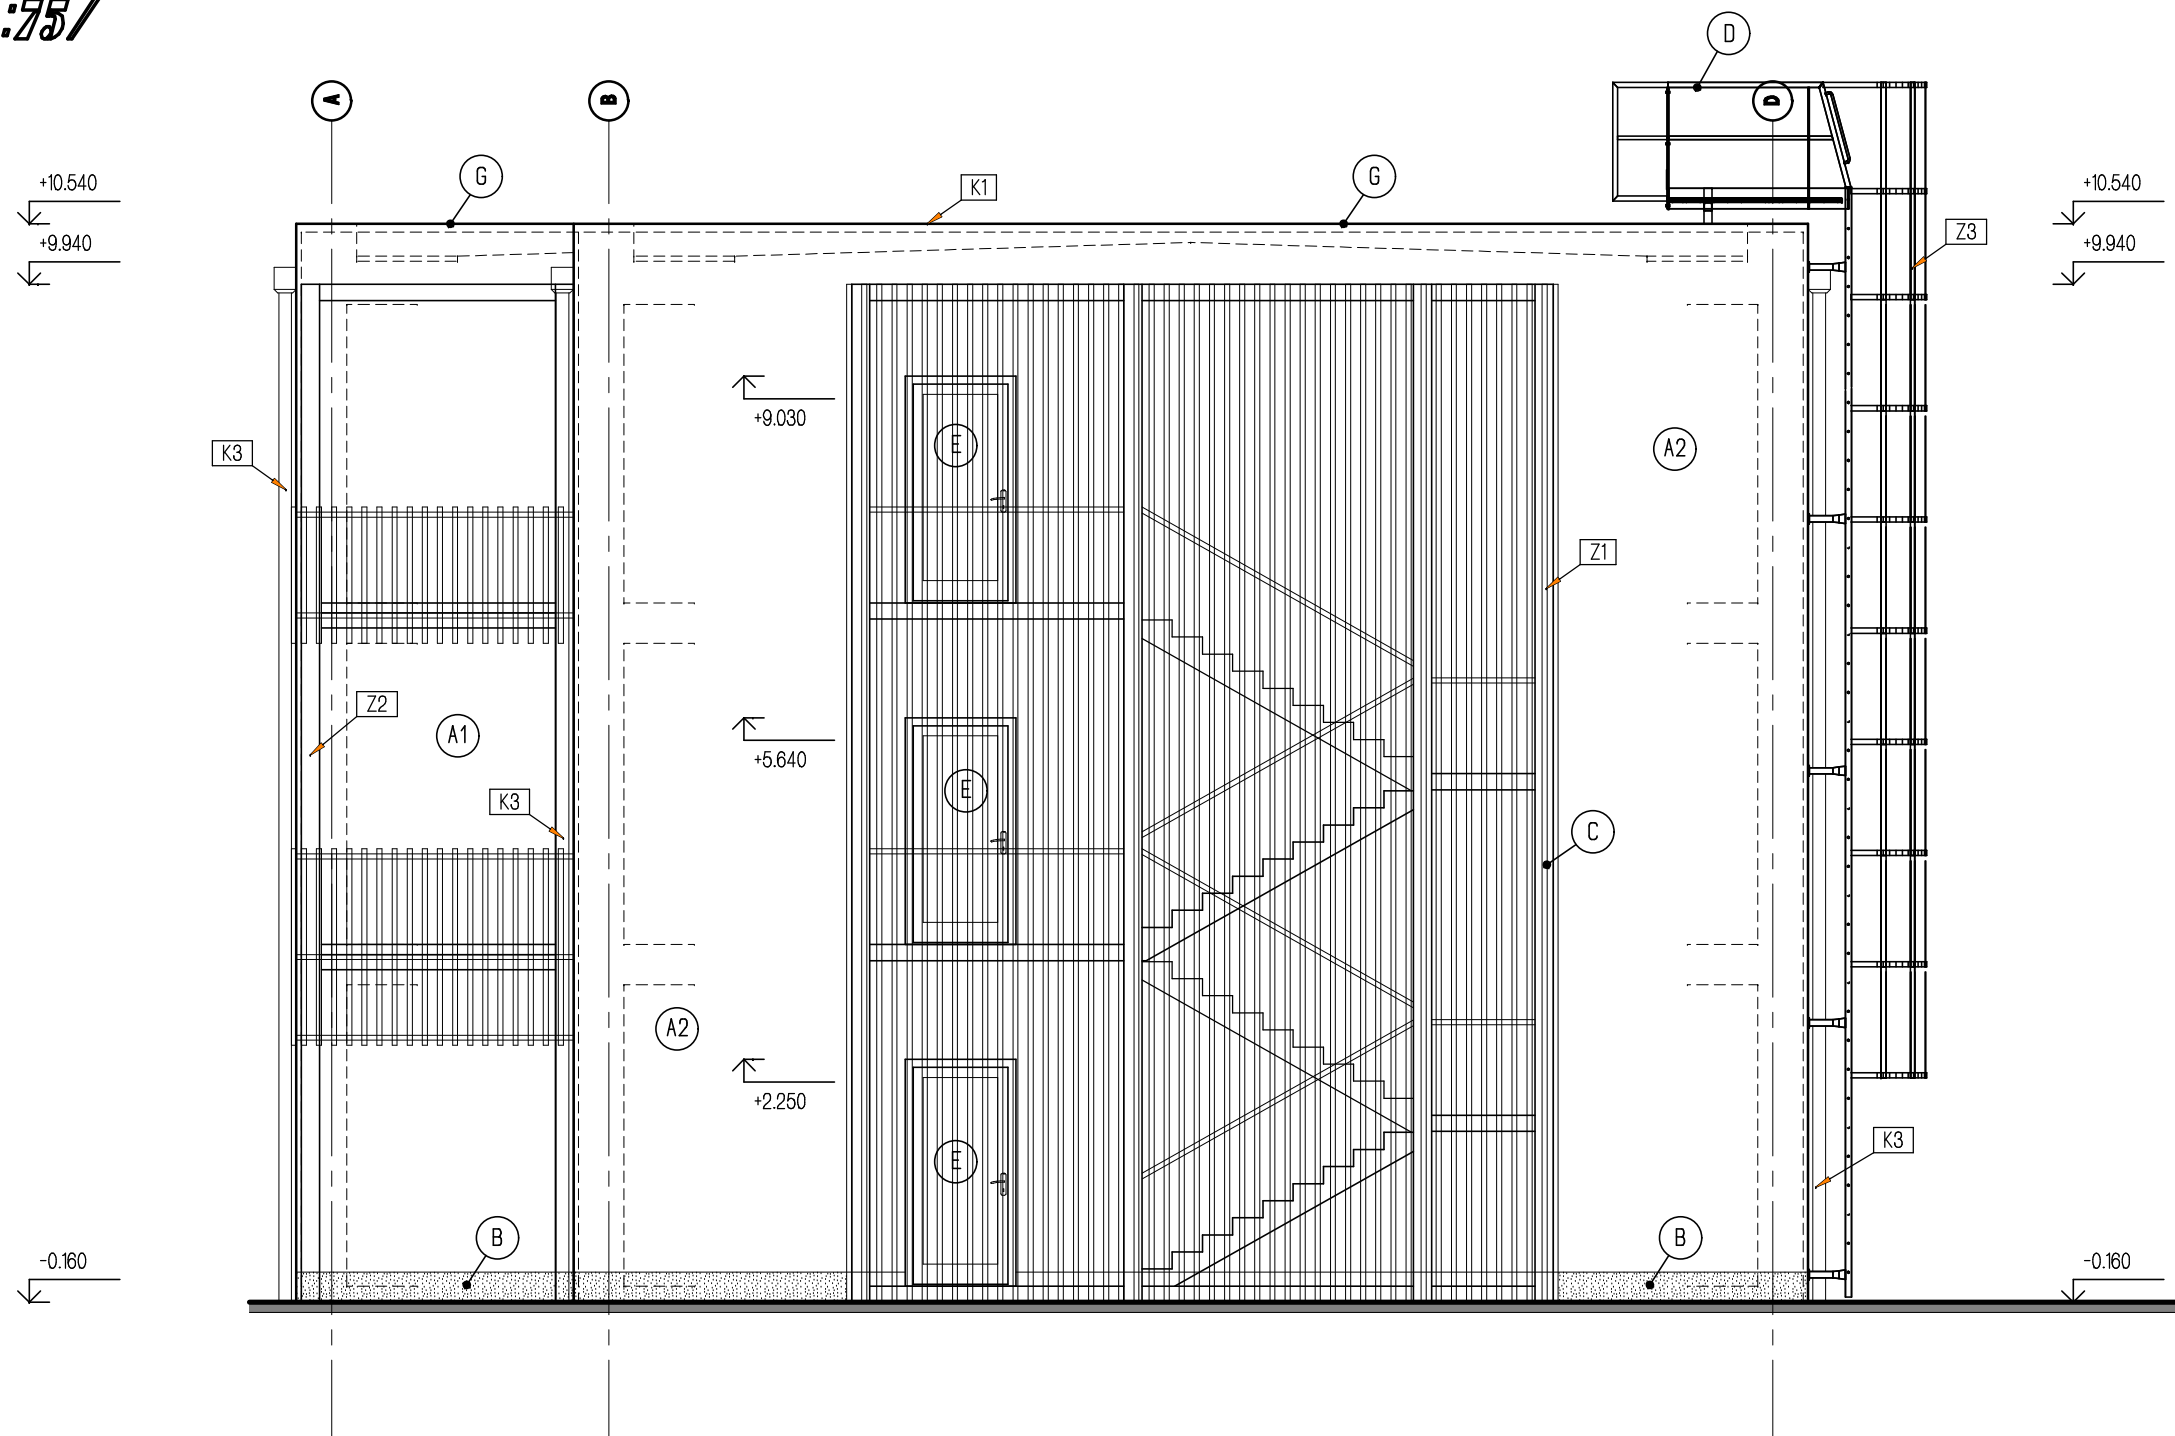

POZNÁMKA:

- A1 OBVODOVÝ PLÁŠŤ - NOSNÁ KONSTRUKCE - STÁVAJÍCÍ ZDIVO Z OHĚLNÝCH DUTINOVÝCH TVAROVEK ZATEPLENO UCELENÝM ZATEPLOVACÍM SYSTÉMEM S IZOLANTEM EPS tl.200mm
- PROBARVENÁ TENKOVŘSTVÁ SILIKÁTOVÁ OMÍTKA - barva ŠEDÁ
- A2 OBVODOVÝ PLÁŠŤ - NOSNÁ KONSTRUKCE - STÁVAJÍCÍ ZDIVO Z OHĚLNÝCH DUTINOVÝCH TVAROVEK ZATEPLENO UCELENÝM ZATEPLOVACÍM SYSTÉMEM S IZOLANTEM EPS tl.200mm
- PROBARVENÁ TENKOVŘSTVÁ SILIKÁTOVÁ OMÍTKA - barva OKROVÁ
- B SOKL FASÁDY - DEKORATIVNÍ OMÍTKA Z PROBARVENÉHO KAMENIVA (např. WEBER.PAS MARMOLIT - typ a barva DLE POŽADAVKU INVESTORA)
- C OCELOVOBETONOVÉ VNĚJŠÍ SCHODIŠTĚ (viz. samostatný výkres)
- D OCELOVÝ POŽÁRNÍ ZEBŘÍK POZINKOVANÝ
- E OKNA - PLASTOVÁ - barva ŠEDÁ (RAL 7004 - Signalgrau), zasklení - TERMOIZOLAČNÍ TROJSKLO
DVEŘE - HLINÍKOVÉ - barva ŠEDÁ (RAL 7004 - Signalgrau), zasklení - TERMOIZOLAČNÍ TROJSKLO
- F ZÁBRADLÍ Z BEZPEČNOSTNÍHO SKLA CONEX DO HLINÍKOVÝCH RÁMŮ
- G KLEMPÍŘSKÉ KONSTRUKCE - materiál POPLASTOVANÝ HLINÍKOVÝ PLECH

HIP ing. Miroslav Polerecký		AUTORŮ ARCHITEKTONICKÉHO ŘEŠENÍ ing. arch. Naďa RICHTEROVÁ		ZODPOVĚDNÝ PROJEKTANT ing. Miroslav Polerecký	
TECHNICKÁ KOORDINACE ing. Pavel OTT		SPOLUPRÁCE ing. Pavel OTT		SPOLUPRÁCE ing. Pavel OTT	
k.ú.: Brozany nad Ohří					
INVESTOR: Městys Brozany nad Ohří, Palackého náměstí 75, 411 81 Brozany nad Ohří				FORMÁT	- xA4
 BROZANY 12BJ				DATUM	4/2020
				STUPEŇ PD	PP
				ZAKÁZKOVÉ ČÍSLO	04/2020
				ARCHIVNÍ ČÍSLO	196 - 04/2020
profese: D1.1. ARCHITEKTONICKO - STAVEBNÍ ŘEŠENÍ				měřítka: 1 : 75	číslo paré:
výkres: TECHNICKÝ POHLED OD SEVEROZÁPADU				č.výkr.: 10	