

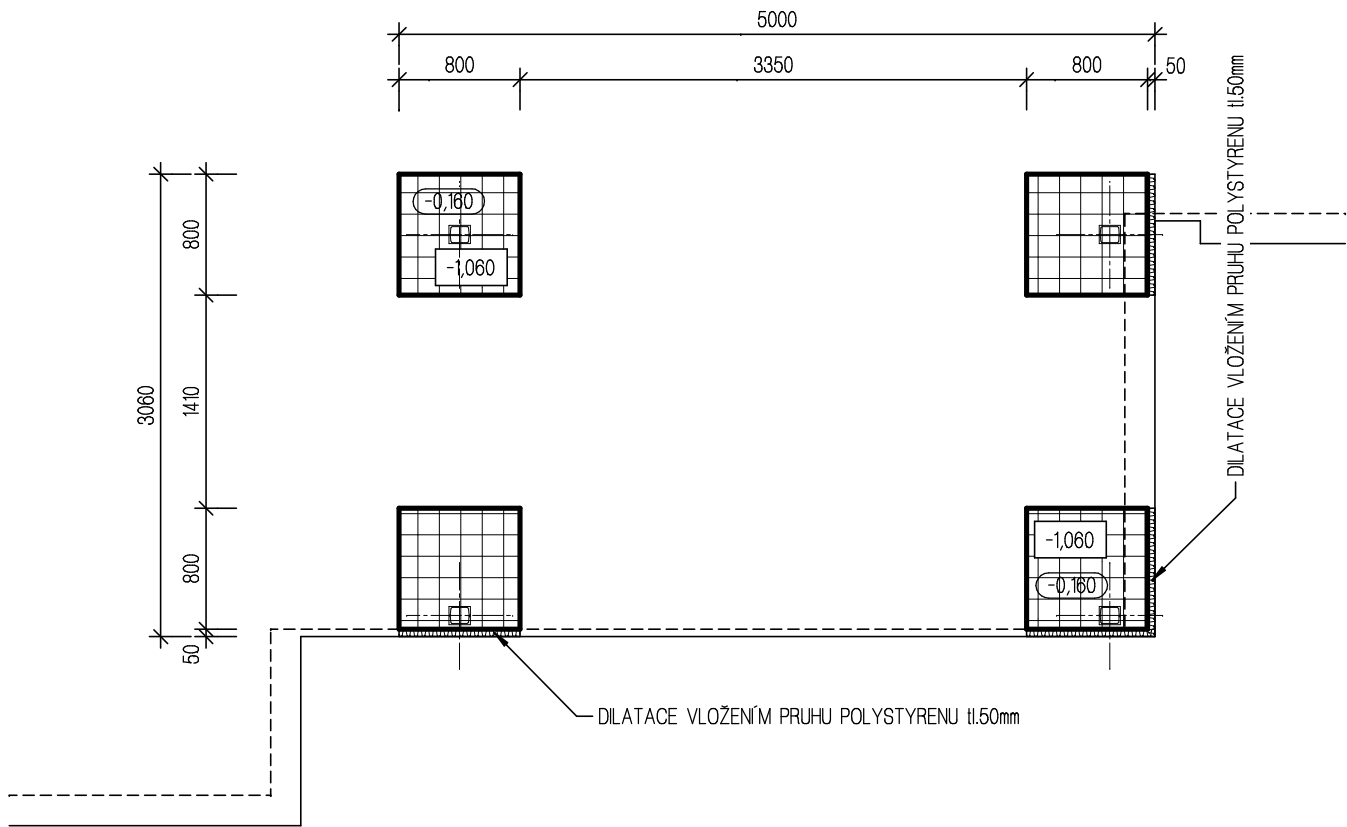
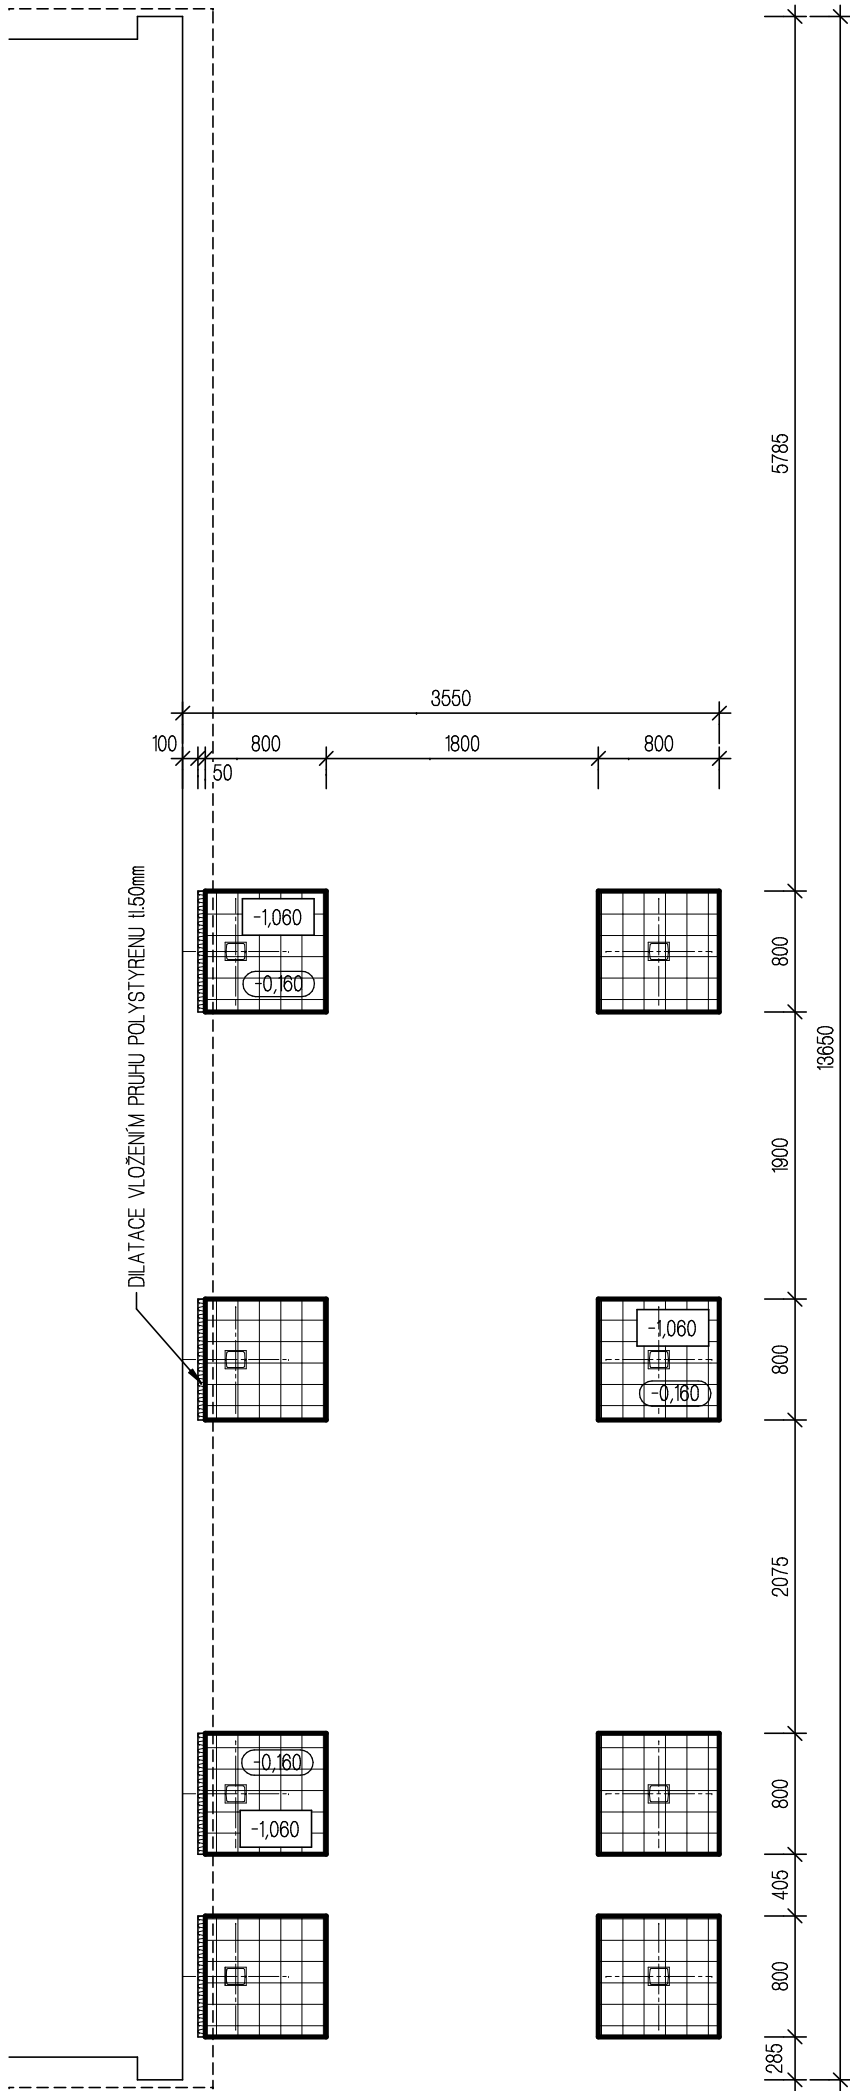


Základy

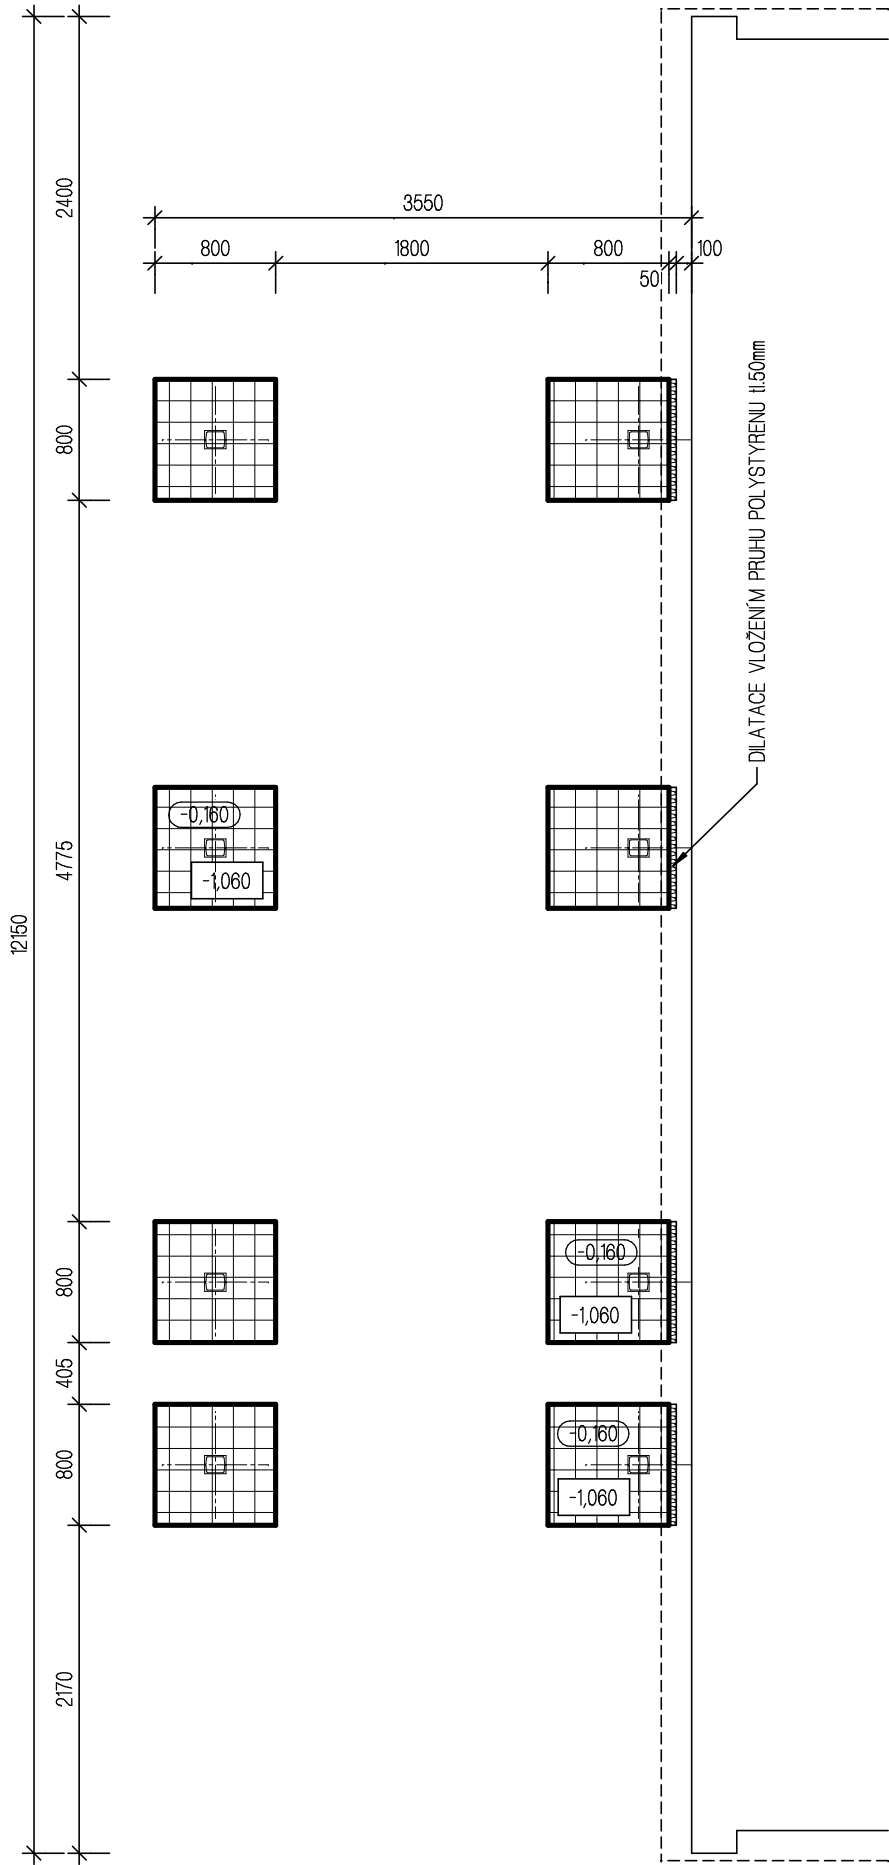

POZNÁMKA

- VÝKOPY PRO ZÁKLADOVÉ KCE BUDOU VYHLoubENY TAK, ABY ZÁKLADOVÁ SPÁRA BYLA min.800mm POD ÚROVNĚ INVESTOREM UVAŽOVANÉHO UPRAVENÉHO TERÉNU A SOUČASNĚ BYLO ZAKLÁDÁNO min.400mm DO ROSTLÉHO TERÉNU !!!
- ŽB ZÁKLADOVÉ PATKY 800/800mm Z BETONU C16/20 BUDOU PŘI OBOU POVRŠÍCH VYZTUŽENY KARI SÍŤÍ 6/150/150mm.
- V ZÁKLADOVÝCH PASECH BUDE PROVEDENO UZEMĚNÍ Z PÁSOVINY FRzN, KTERÉ BUDE VYVEDENO I V MÍSTĚ BUDOUCÍHO EL. ROZVADĚČE.

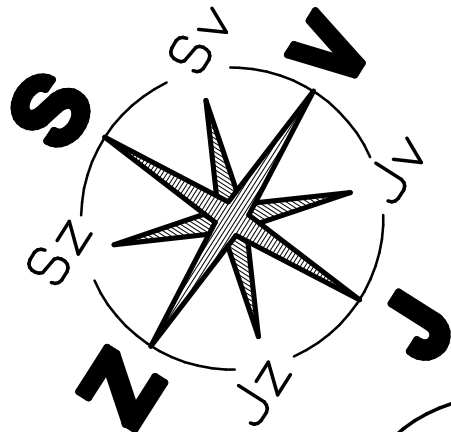

HIP ing. Miroslav Polerecký		AUTOŘI ARCHITEKTONICKÉHO ŘEŠENÍ ing. arch. Naďa RICHTEROVÁ		ZODPOVĚDNÝ PROJEKTANT ing. Miroslav Polerecký	
TECHNICKÁ KOORDINACE ing. Pavel OTT		SPOLUPRÁCE ing. Pavel OTT		SPOLUPRÁCE ing. Pavel OTT	
k.ú.: Brozany nad Ohří					
INVESTOR: Městys Brozany nad Ohří, Palackého náměstí 75, 411 81 Brozany nad Ohří				FORMÁT	- xA4
 BROZANY 12BJ				DATUM	4/2020
				STUPEŇ PD	PP
				ZAKÁZKOVÉ ČÍSLO	04/2020
				ARCHIVNÍ ČÍSLO	196 - 04/2020
profese: D1.1. ARCHITEKTONICKO - STAVEBNÍ ŘEŠENÍ				měřítko: 1 : 50	číslo paré:
výkres: ZÁKLADY				č.výkr.: 11	