
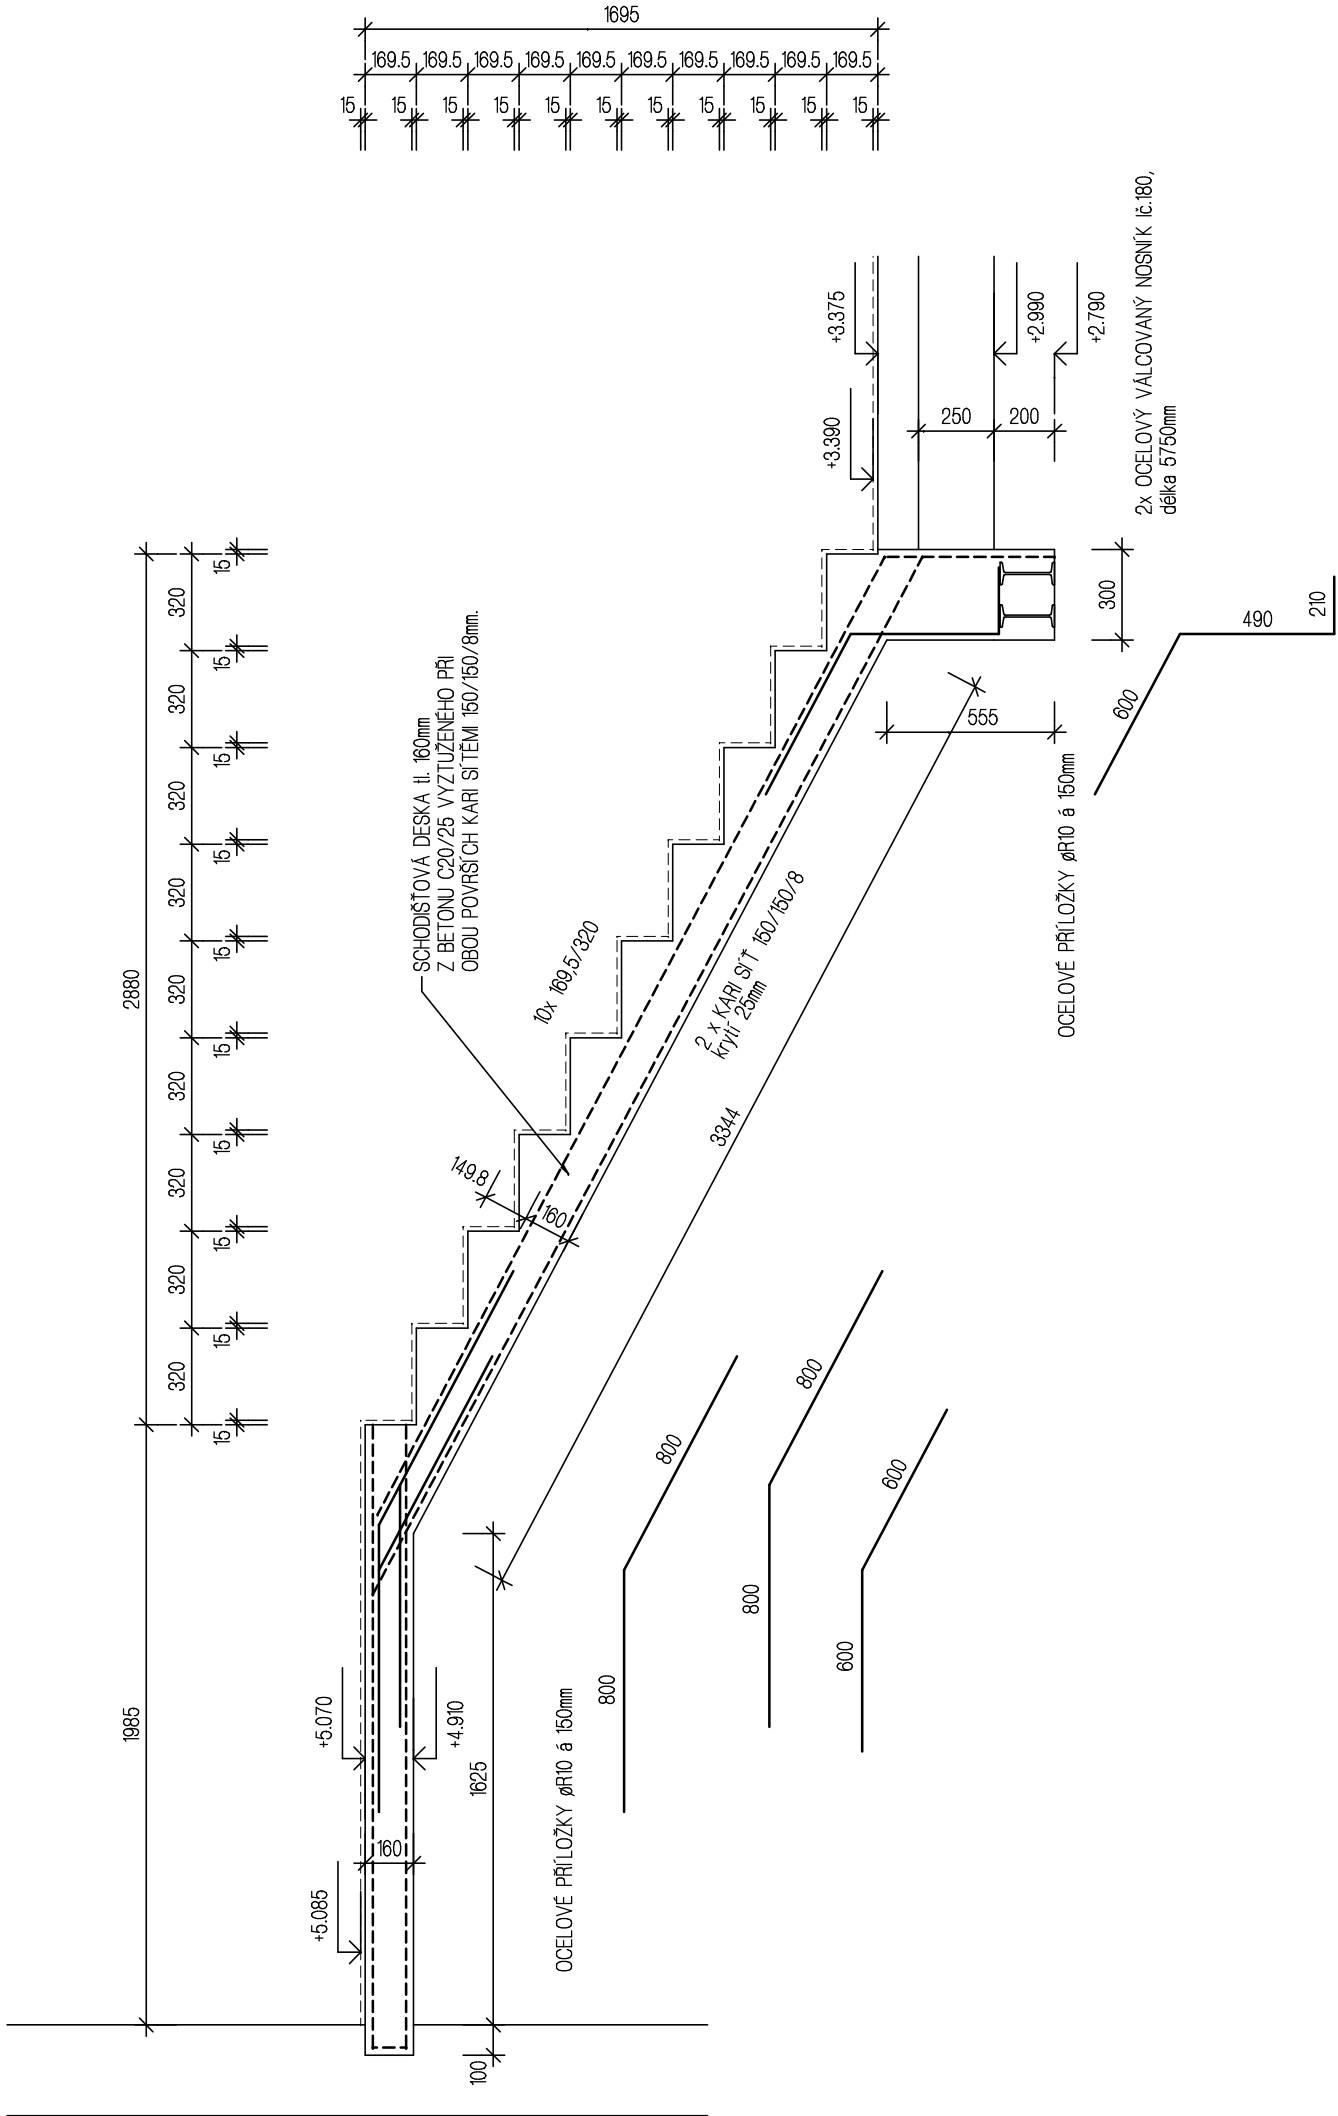
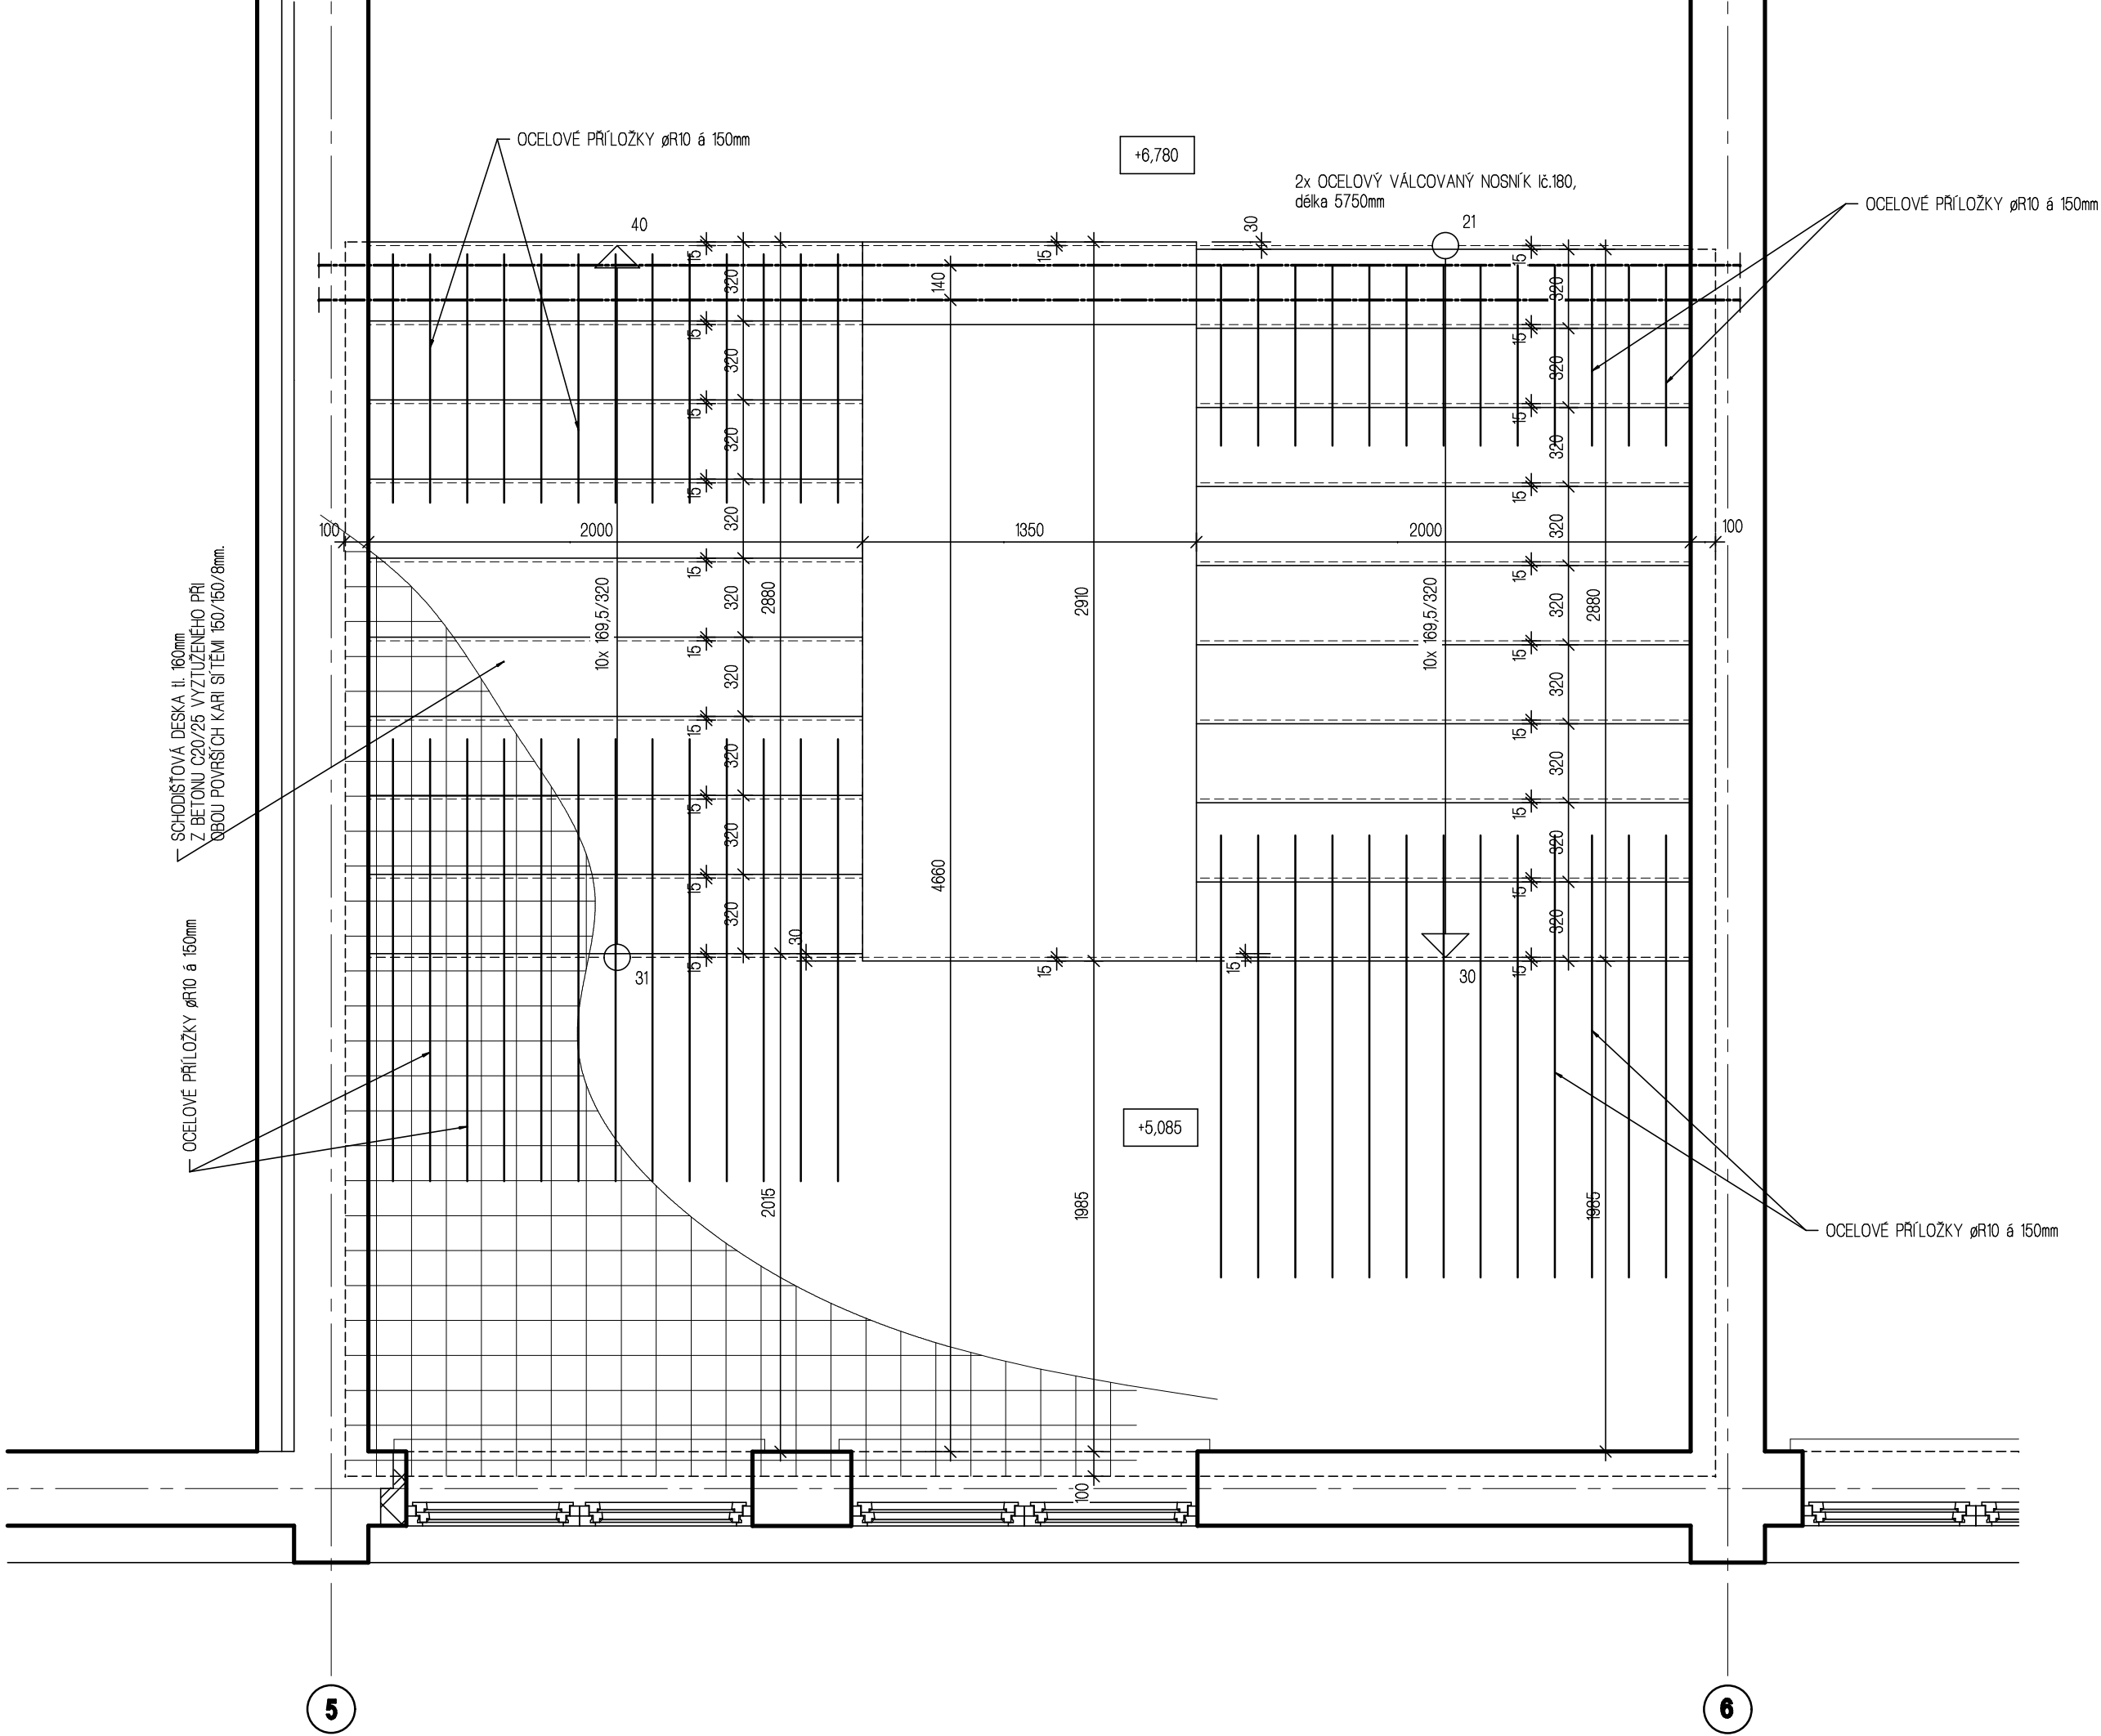


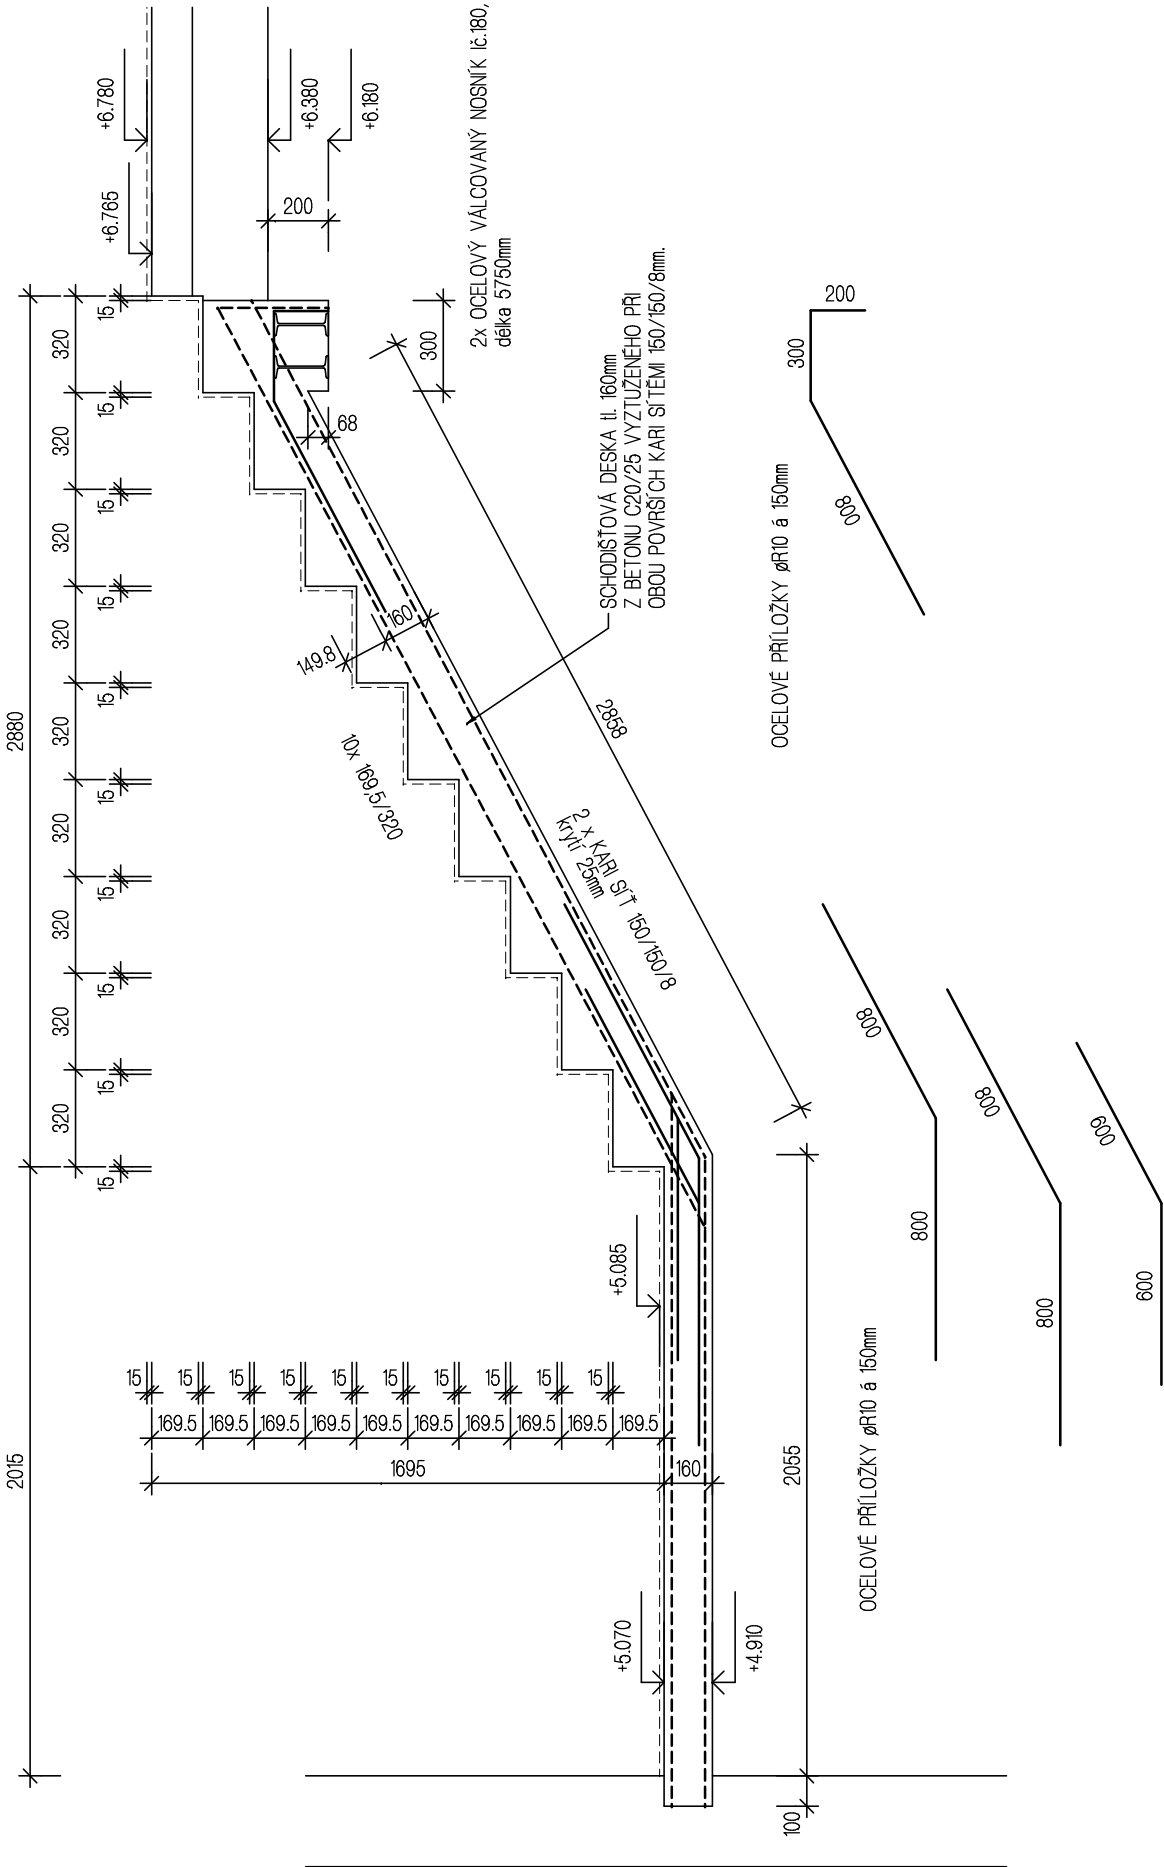

HIP ing. Miroslav Polerecký	AUTORI ARCHITEKTONICKÉHO ŘEŠENÍ ing. arch. Nadia RICHTEROVÁ	ZODPOVĚDNÝ PROJEKTANT ing. Miroslav Polerecký	
TECHNICKÁ KOORDINACE ing. Pavel OTT	SPOLUPRÁCE ing. Pavel OTT	SPOLUPRÁCE ing. Pavel OTT	
K.ú.: Brozany nad Ohří			
INVESTOR: Městys Brozany nad Ohří, Palackého náměstí 75, 411 81 Brozany nad Ohří		FORMÁT	- A4
AKCE: 	BROZANY 12BJ	DATUM	4/2020
profeso: D1.1. ARCHITEKTONICKO - STAVEBNÍ ŘEŠENÍ		STUPEŇ PD	PP
		ZAKÁZKOVÉ ČÍSLO	04/2020
		ARCHIVNÍ ČÍSLO	196 - 04/2020
		měřítok:	1 : 25
výkres: ARMOVACÍ VÝKRES ŽB SCHODIŠTĚ	č.výkr.: 12	číslo paré:	