Stropní kce nad 1.Np - bourání

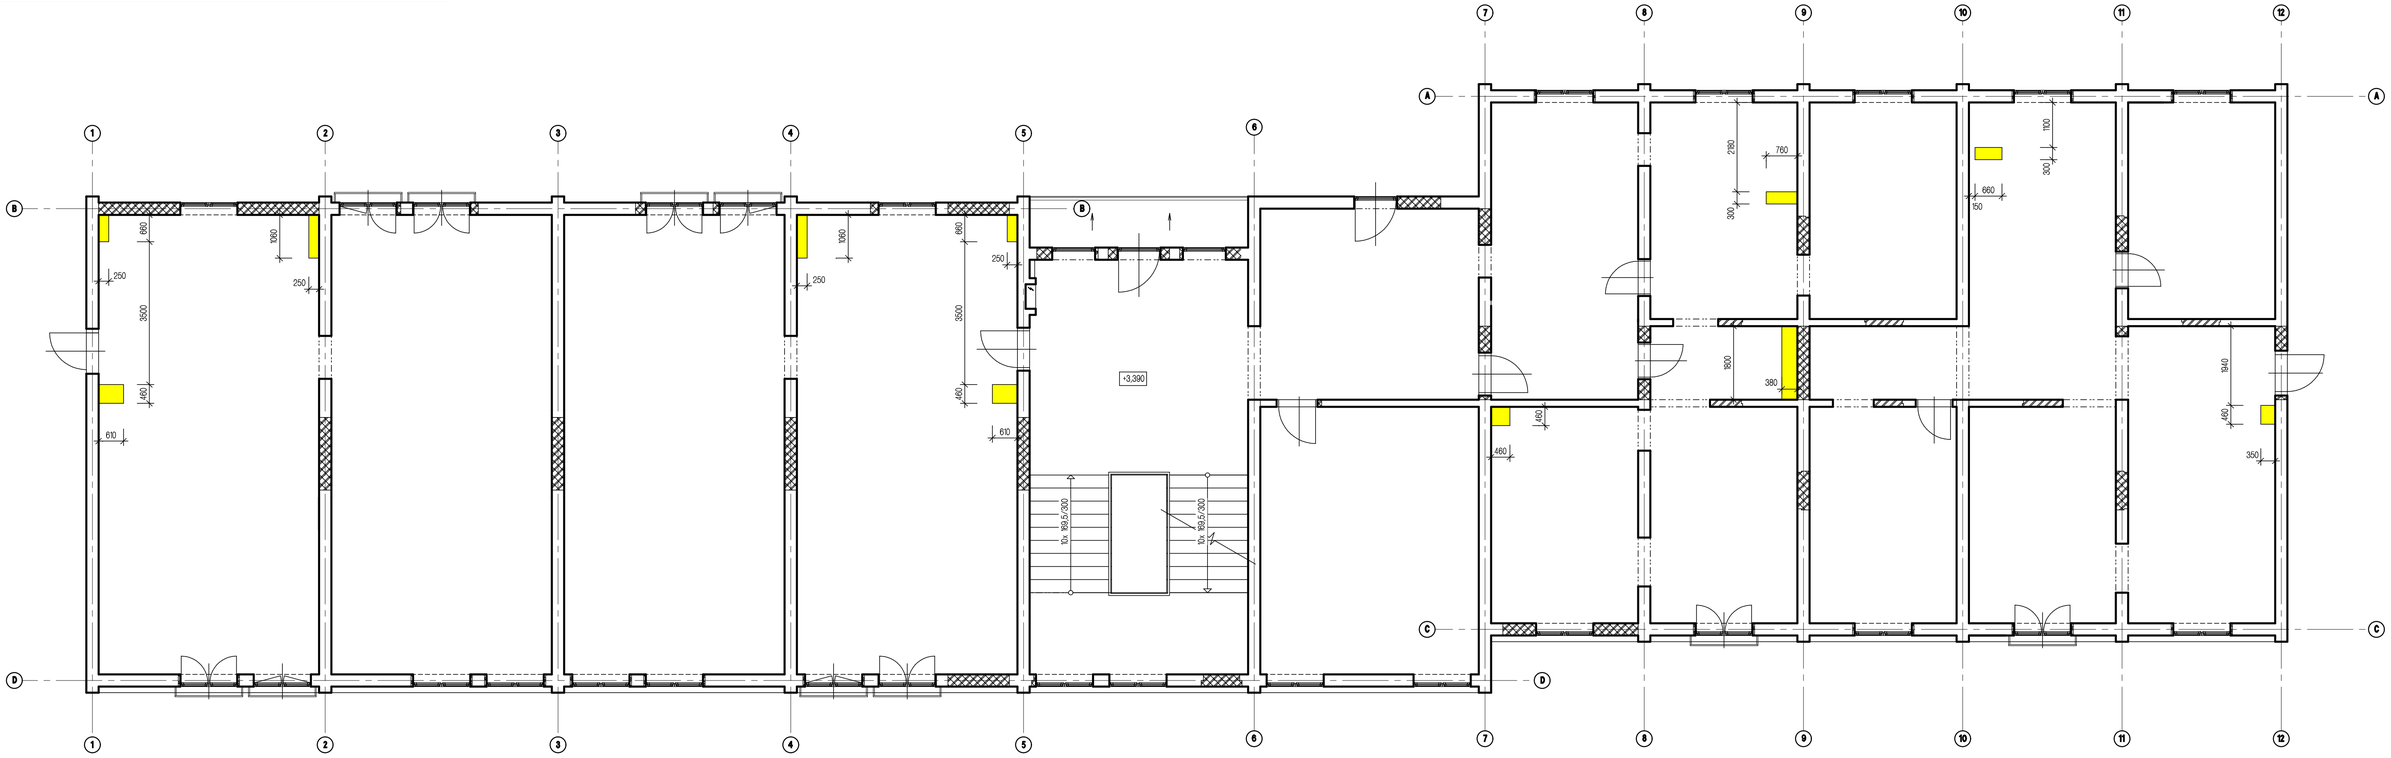

POZNÁMKA

- POKUD BUDE PŘI BOURÁNÍ OTVORŮ DO STROPNÍ KCE PŘERUŠEN STÁVAJÍCÍ STROPNÍ NOSNÍK, BUDOU SOUČASNĚ S NÍM VYBOURÁNY VLOŽKY PO CELÉ DÉLCE NOSNÍKEM PODEPŘANÉ A OTOVOR DOPLNĚN NOVOU STROPNÍ KCÍ Z OCELOVÝCH VÁLCOVANÝCH NOSNÍKŮ I, TRAPÉZOVÉHO PLECHU A ŽELEZOBETONU VYZTUŽENÉHO SÍTÍ KARI.

LEGENDA MATERIÁLŮ

- STÁVAJÍCÍ ZDIVO Z KERAMICKÝCH TVAROVEK NA VÁPENOCEMENTOVOU MALTU
- ZDIVO Z TVAROVEK HELUZ P15 30 broušená /P15/ NA CELOPLOŠNÉ LEPIDLO /pěnu/
- ZDIVO Z TVAROVEK HELUZ 17,5 broušená /P10/ NA CELOPLOŠNÉ LEPIDLO /pěnu/
- BOURANÉ OTVORY DO STROPNÍ KCE

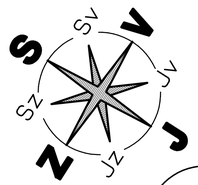

HIP ing. Miroslav Polerecký **TECHNICKÁ KOORDINACE** ing. Pavel OTT	**AUTOŘI ARCHITEKTONICKÉHO ŘEŠENÍ** ing. arch. Naďa RICHTEROVÁ **SPOLUPRÁCE** ing. Pavel OTT	**ZODPOVĚDNÝ PROJEKTANT** ing. Miroslav Polerecký **SPOLUPRÁCE** ing. Pavel OTT
k.ú.: Brozany nad Ohří		

INVESTOR: Městys Brozany nad Ohří, Palackého náměstí 75, 411 81 Brozany nad Ohří	**FORMÁT**	- xA4
AKCE: **BROZANY 12BJ**	**DATUM**	4/2020
	STUPEŇ PD	PP
	ZAKÁZKOVÉ ČÍSLO	04/2020
	ARCHIVNÍ ČÍSLO	196 - 04/2020
profese: **D1.1. ARCHITEKTONICKO - STAVEBNÍ ŘEŠENÍ**	**měřítko:** **1 : 75**	**číslo paré:**
výkres: **STROPNÍ KCE NAD 1.NP - VÝKRES PROSTUPŮ**	**č.výkr.:** **21**	