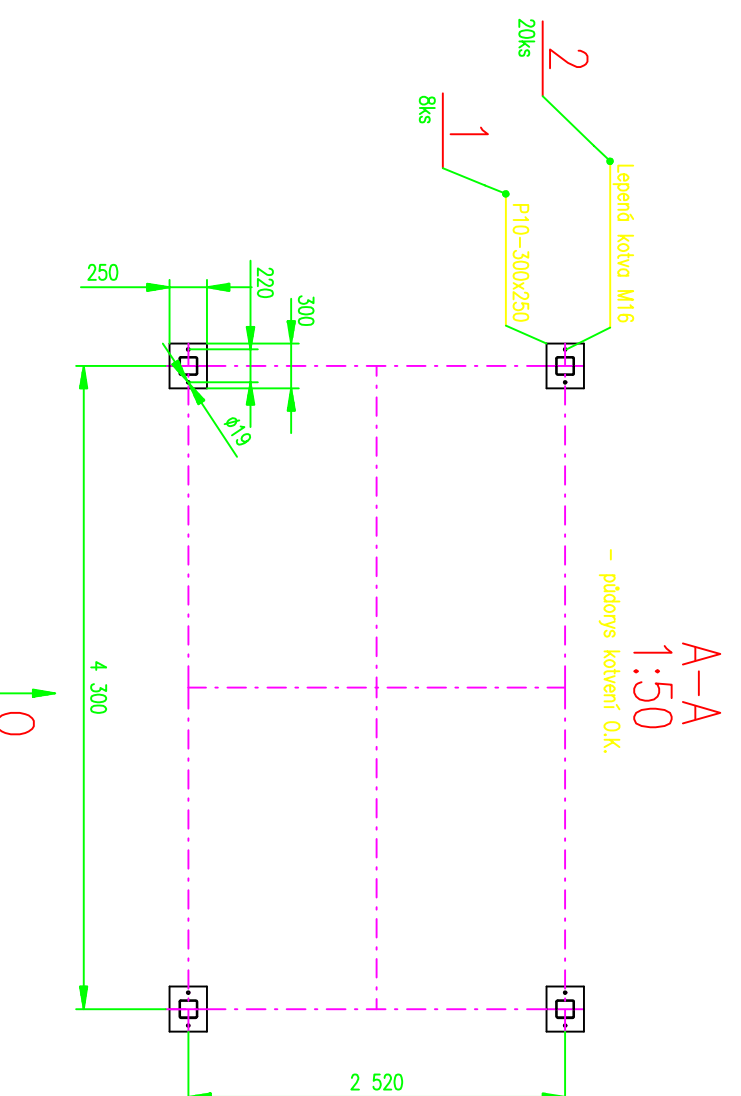
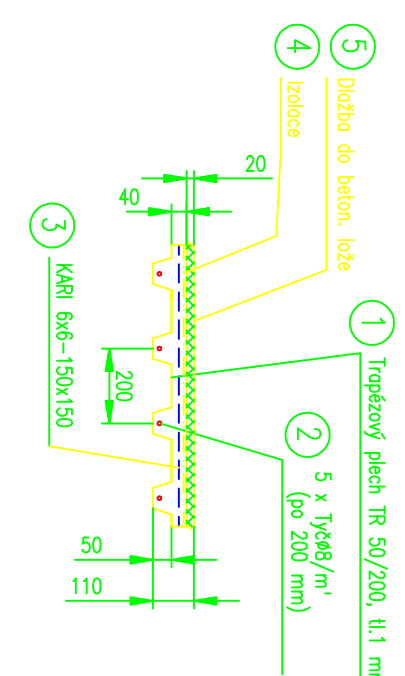
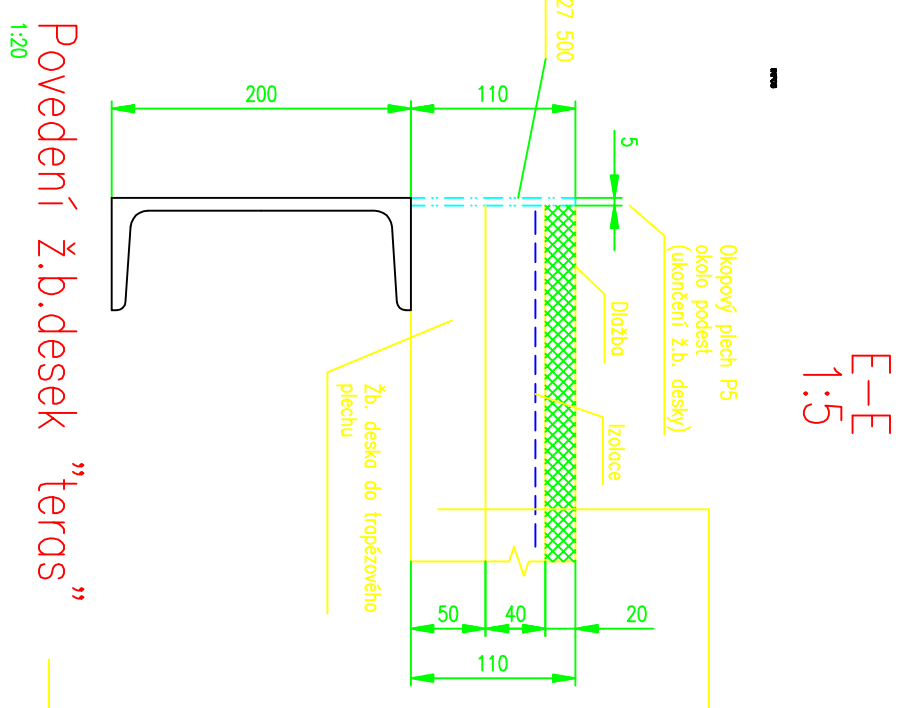
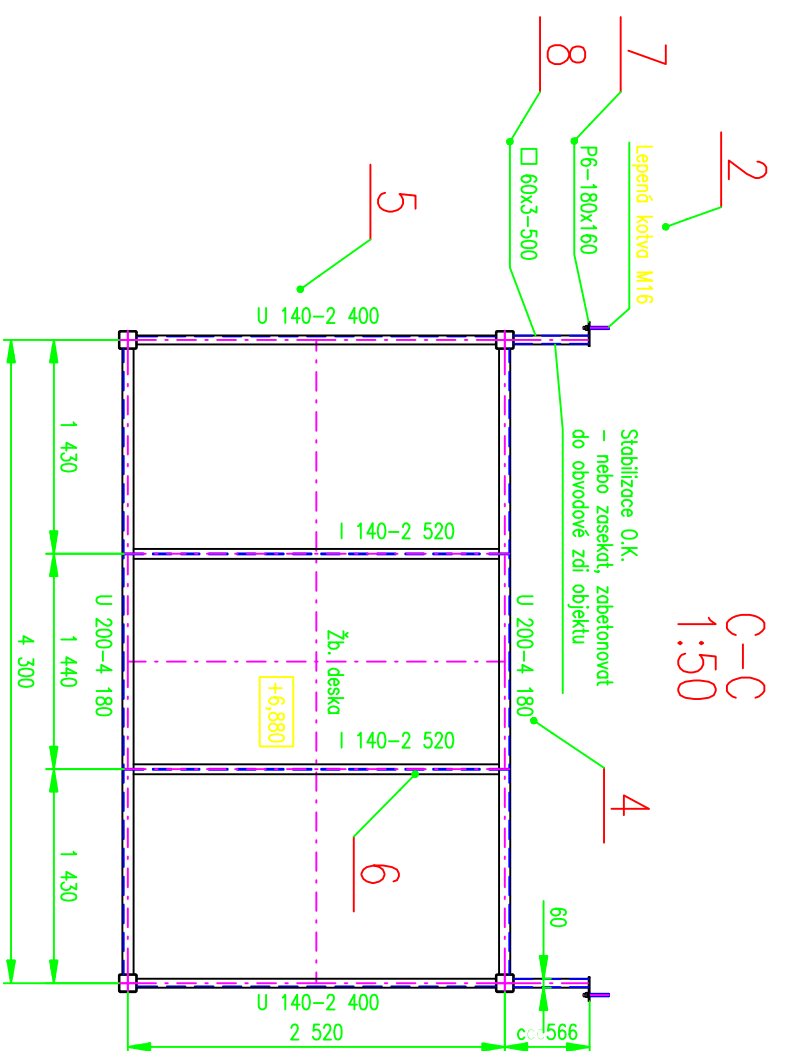
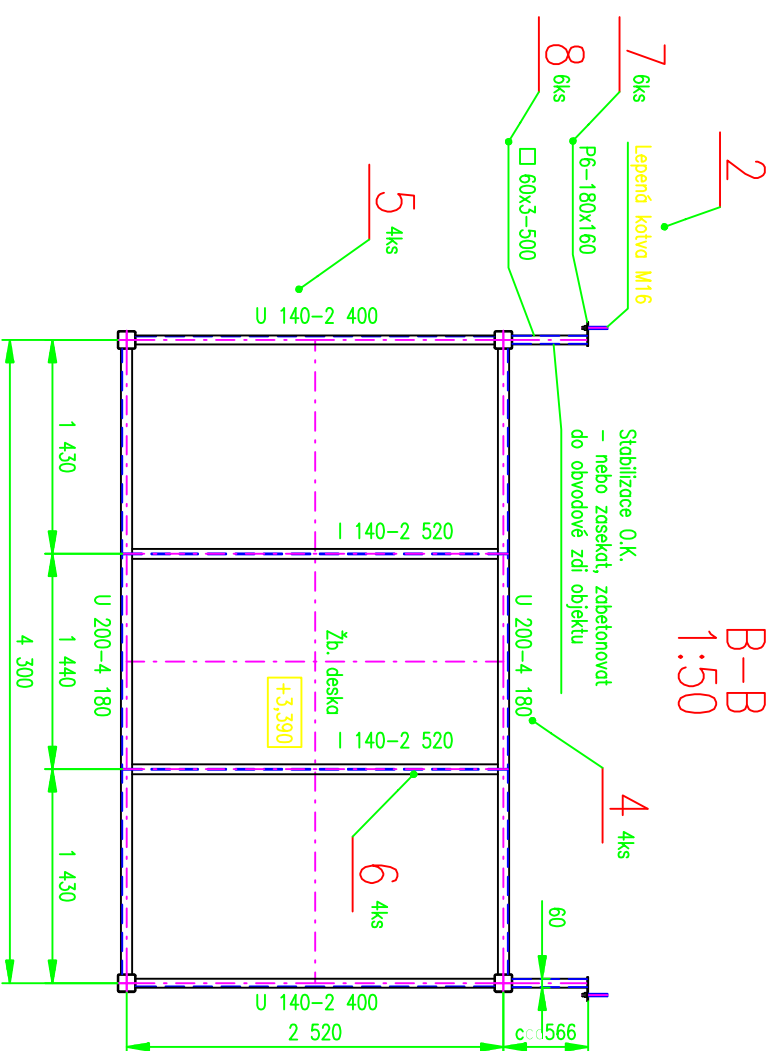
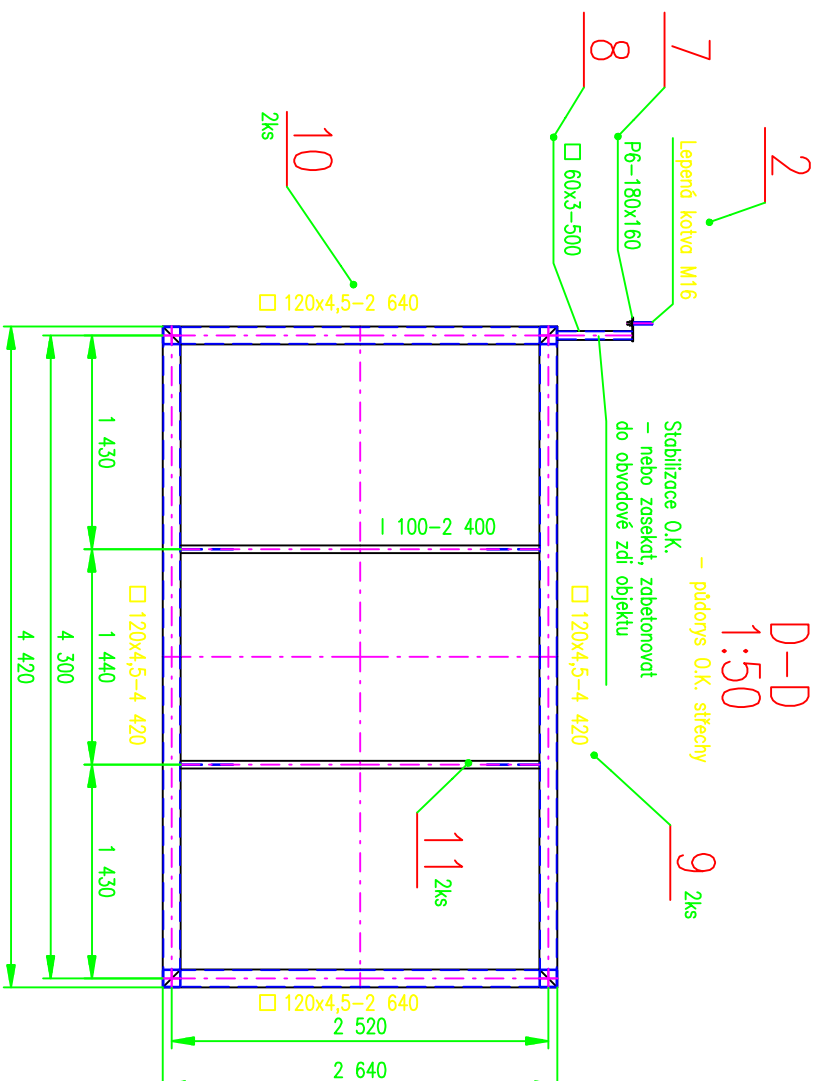
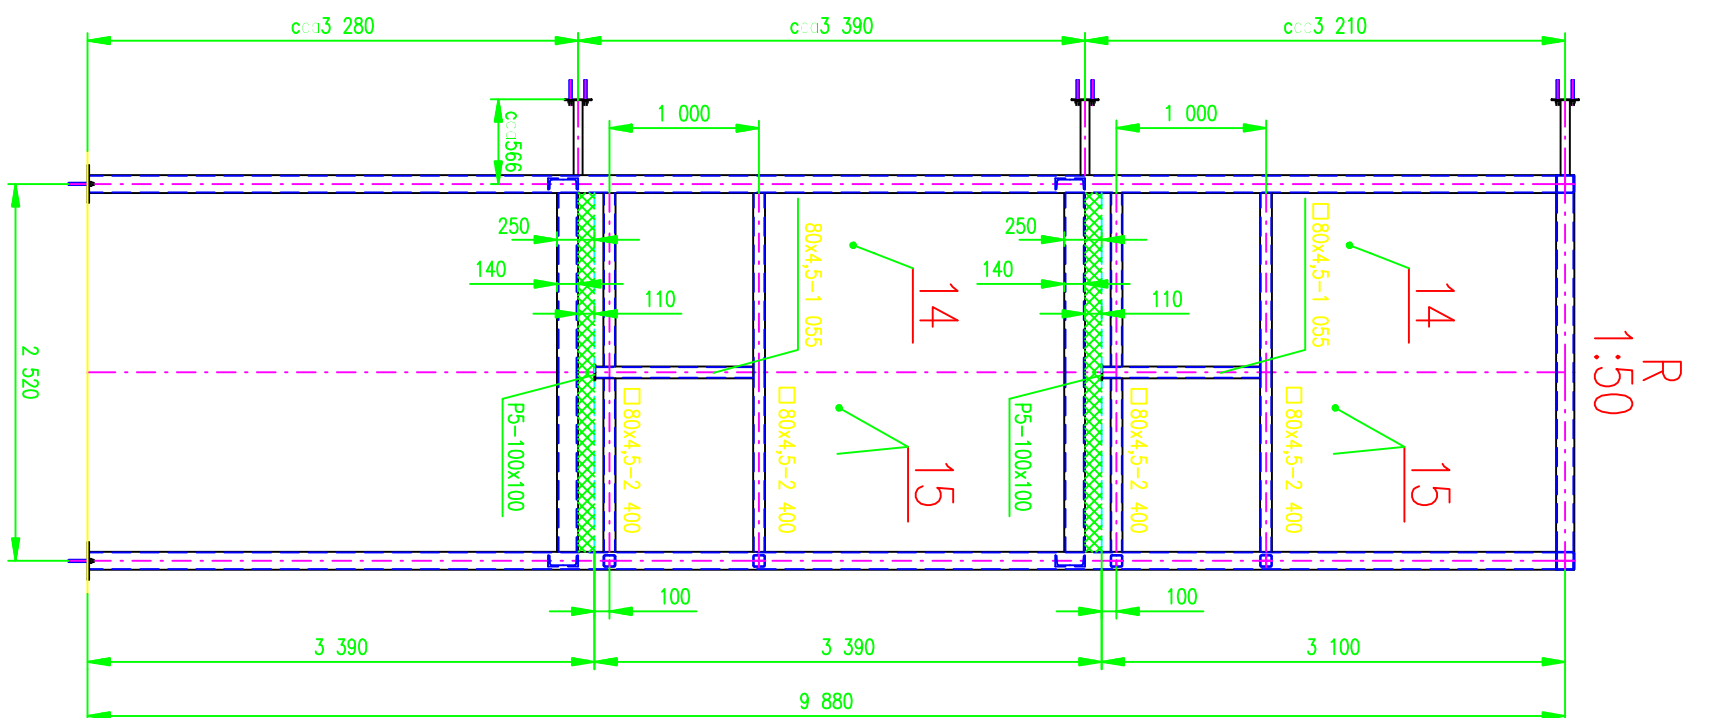
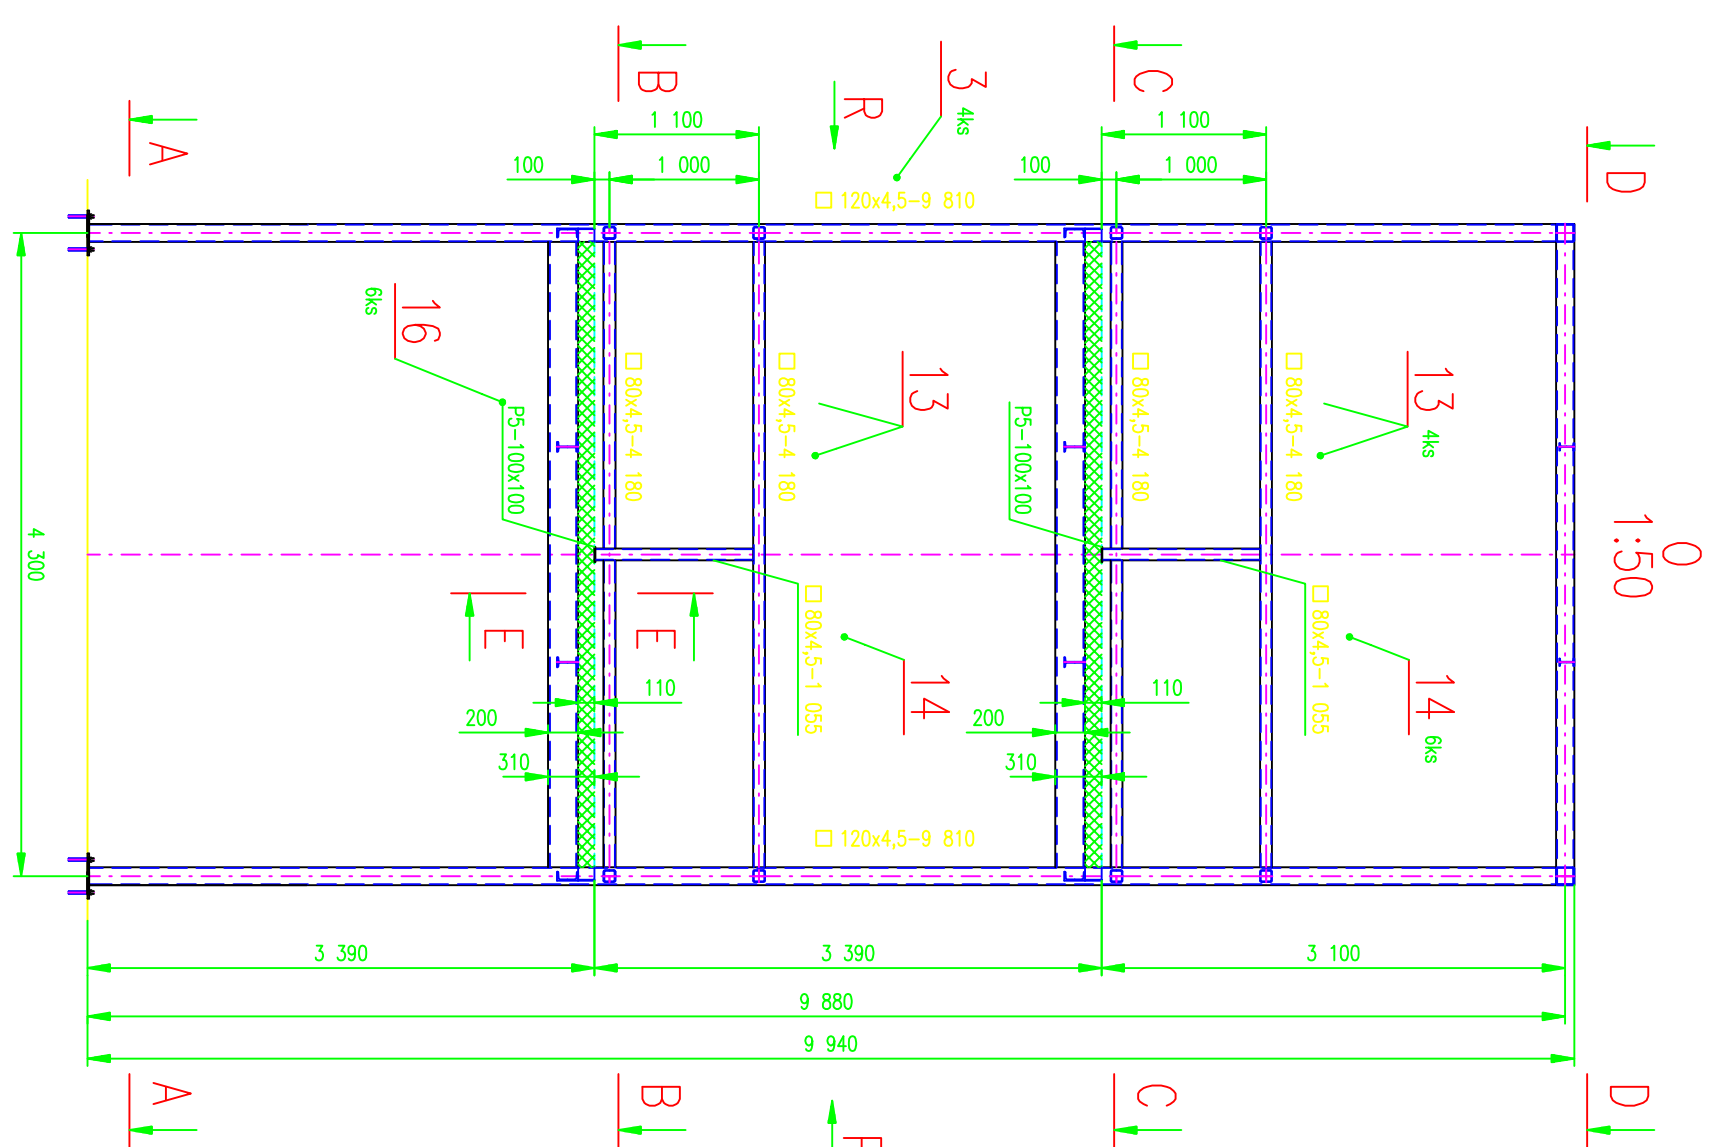
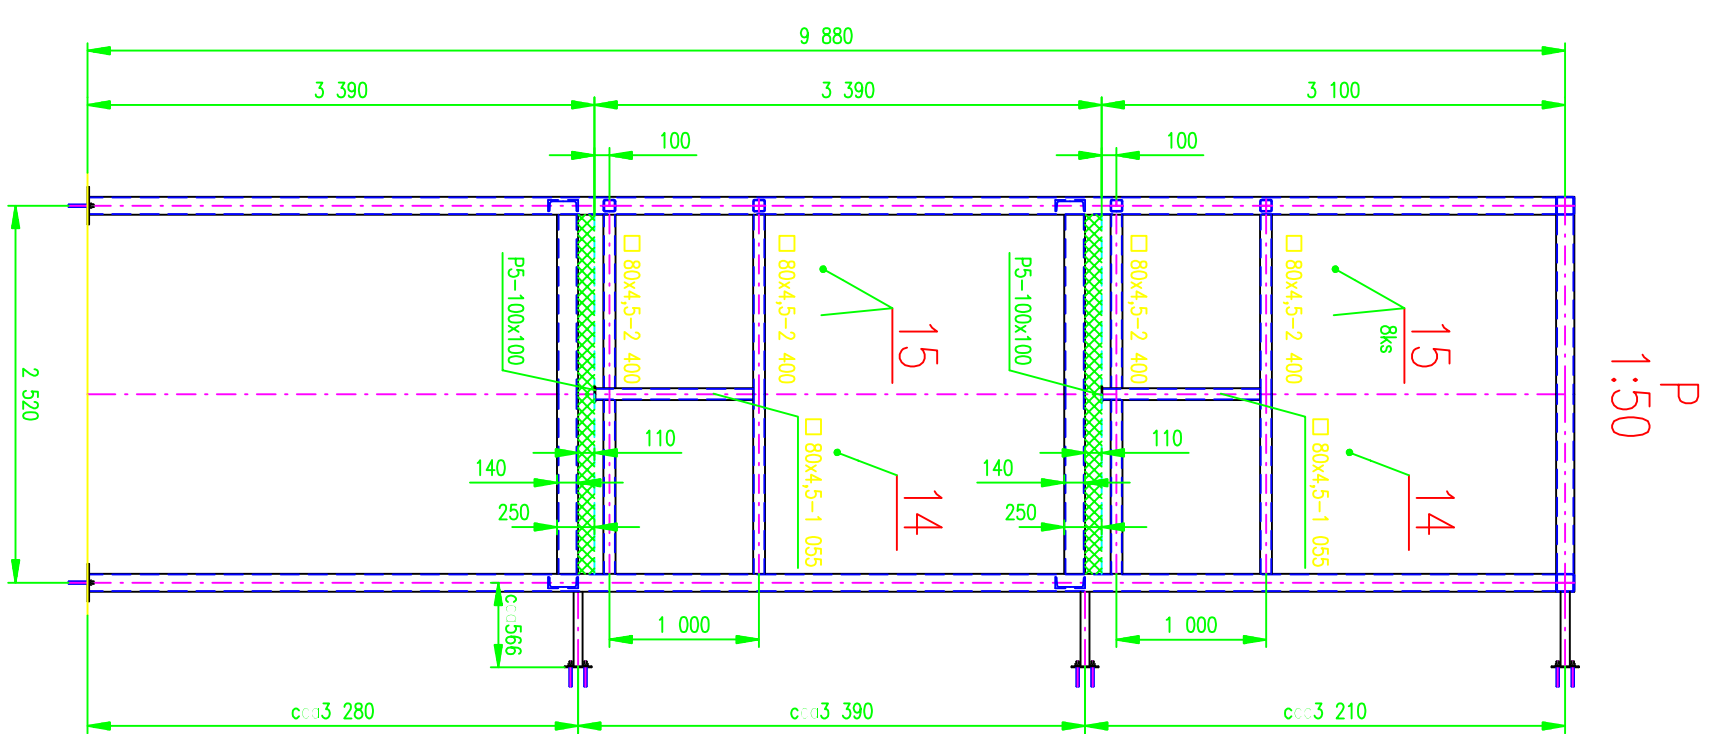


[illegible]

DOKUMENT: 10011 SW-01			
Symbol	DETAIL	Symbol	DETAIL

Metřka:	1.50 (-)	Projekant:	Ing. Kuneč	Tech. kontrol:	Ing. Kuneč	HP:		
		Acce:	Březový 1230 – Vnější ocelové schodiště,				Datum:	06/2020
			Ocelová konstrukce Teros				Zakčíslo:	
			Část: Ocelová konstrukce					
			Objekt:	Stupň. pp.	P	P.č.		
				Číslo výkresu:	K-1-141	4.		