


Pohled Od Jihovýchodu

/M 1:75/

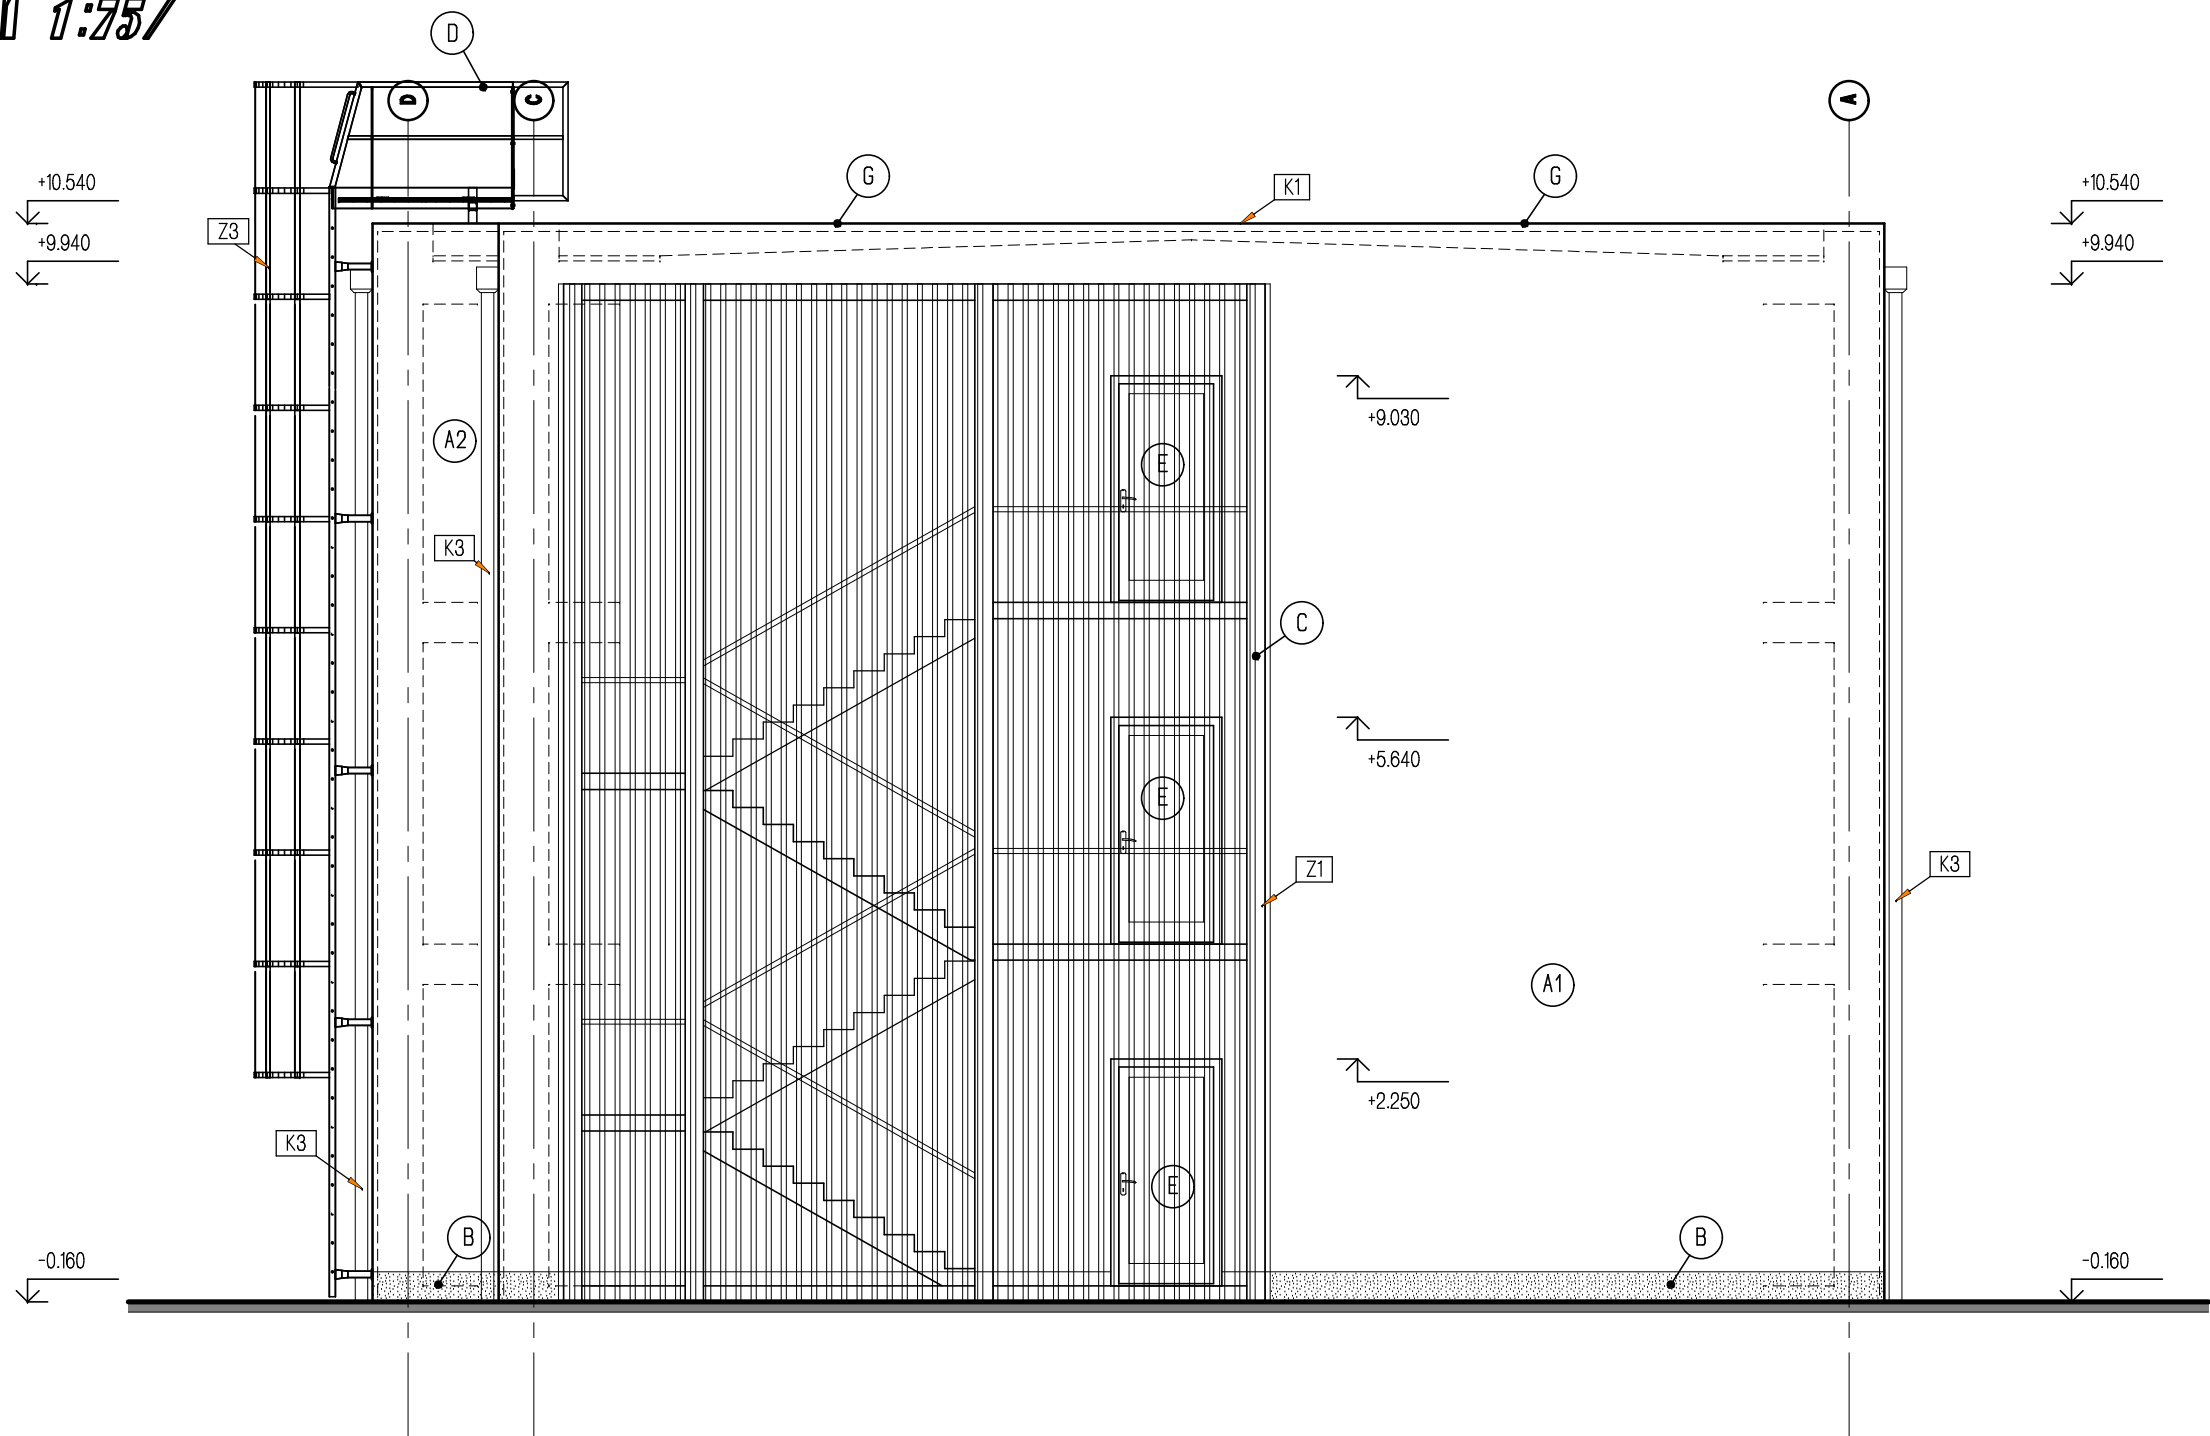

POZNÁMKA:

- A1

OBVODOVÝ PLÁŠT - NOSNÁ KONSTRUKCE - STÁVAJÍCÍ ZDIVO Z OHLEPNÝCH DUTINOVÝCH TVAROVEK ZATEPLENO UCELENÝM ZATEPLOVACÍM SYSTÉMEM S IZOLANTEM EPS tl.200mm
- PROBARVENÁ TENKOVŘSTVÁ SILKÁTOVÁ OMÍTKA - barva ŠEDÁ
- A2

OBVODOVÝ PLÁŠT - NOSNÁ KONSTRUKCE - STÁVAJÍCÍ ZDIVO Z OHLEPNÝCH DUTINOVÝCH TVAROVEK ZATEPLENO UCELENÝM ZATEPLOVACÍM SYSTÉMEM S IZOLANTEM EPS tl.200mm
- PROBARVENÁ TENKOVŘSTVÁ SILKÁTOVÁ OMÍTKA - barva OKROVÁ
- B

SOKL FASÁDY - DEKORATIVNÍ OMÍTKA Z PROBARVENÉHO KAMENIVA (např. WEBER.PAS MARMOLIT - typ a barva DLE POŽADAVKU INVESTORA)
- C

OCELOVOBETONOVÉ VNĚJŠÍ SCHODIŠTĚ (viz. samostatný výkres)
- D

OCELOVÝ POŽÁRNÍ ZEBŘÍK POZINKOVANÝ
- E

OKNA - PLASTOVÁ - barva ŠEDÁ (RAL 7004 - Signalgrau), zasklení - TERMOIZOLAČNÍ TROJSKLO
DVERE - HLINÍKOVÉ - barva ŠEDÁ (RAL 7004 - Signalgrau), zasklení - TERMOIZOLAČNÍ TROJSKLO
- F

ZÁBRADLÍ Z BEZPEČNOSTNÍHO SKLA CONEX DO HLINÍKOVÝCH RÁMŮ
- G

KLEMPÍŘSKÉ KONSTRUKCE - materiál POPLASTOVANÝ HLINÍKOVÝ PLECH

HIP ing. Miroslav Polerecký	AUTOŘI ARCHITEKTONICKÉHO ŘEŠENÍ ing. arch. Naďa RICHTEROVÁ	ZODPOVĚDNÝ PROJEKTANT ing. Miroslav Polerecký
TECHNICKÁ KOORDINACE ing. Pavel OTT	SPOLUPRÁCE ing. Pavel OTT	SPOLUPRÁCE ing. Pavel OTT
k.ú.: Brozany nad Ohří		
INVESTOR: Městys Brozany nad Ohří, Palackého náměstí 75, 411 81 Brozany nad Ohří		
 BROZANY 12BJ		FORMÁT - xA4
		DATUM 4/2020
		STUPEŇ PD PP
		ZAKÁZKOVÉ ČÍSLO 04/2020
profese: D1.1. ARCHITEKTONICKO - STAVEBNÍ ŘEŠENÍ		ARCHIVNÍ ČÍSLO 196 - 04/2020
výkres: TECHNICKÝ POHLED OD JIHOVÝCHODU		měřítka: 1 : 75
		číslo paré: 8